Neubau Koloman-Wallisch-Straße 9A, 3500 Krems Weinzierl



KIRCHEN PLATZ 3 | 2020 HOLLABRUNN
TEL: +43 2752 3765
KOLONITZOASS ALL STA KOLONITZGASSE 2A | 1030 | WIEN TEL: +43 | 3170112

ARCHITEKTEN WIENER STR. 5/1/40 | 2100 KORNEUBURG MAURER & PARTNER TEL: +43 2262 62148

www.maurer-partner.at



EGW-NOE Erste gemeinnützige Wohnungsgesellschaft m.b.H. Pernerstorferstraße 38/187 2700 Wiener Neustadt Stadtbüro: 01 / 545 15 67 - 0



Stand: 31.03.2023 Maßstab: 1:50





Vergabepl	Vergabeplan		
Bestandnehmer Nr:		Wohnnutzfläche:	
		BALKON	
Тор:	2.26		

Etage: 2.OG Kellerabteil: Тур: 2 Zimmer KA 26

voraussichtliche Lage. Alle Quadratmeterangaben sind nach Rohbaumaßen berechnet. Änderungen bezüglich Nutzflächen, Schächte, Größe & Lage von Wänden sind vorbehalten.

Änderungen während der Bauausführung vorbehalten!

Hinsichtlich der Boden- und Wandbeläge, sowie der Elektro-, Sanitärund sonstigen Ausstattung gilt ausschließlich die jeweils aktuelle Bau- &

Sonstige Einrichtungsgegenstände dienen nur der Veranschaulichung

und werden nicht mitgeliefert. Der vorliegende Plan ist nicht für die Bestellung von Einbaumöbeln

Heizkörpersymbole sind nicht massgenau. Sie definieren nur die

Unverbindliche Plankopie.

Ausstattungsbeschreibung.


verwendbar - Naturmaße erforderlich.

54,96 m²

6,12

2,42

Soweit im Grundriss nicht anders angegeben, beträgt die Raumhöhe (RH) ca. 2,52m

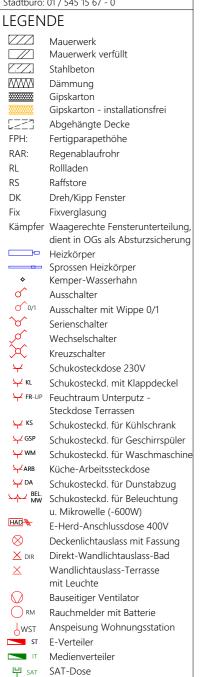

☐ TEL-Leerdose (A1 Leitung)

Sprechinnenstelle (Fermax)

무 IT-LD IT-Leerdose Klingeltaster

