


HOF

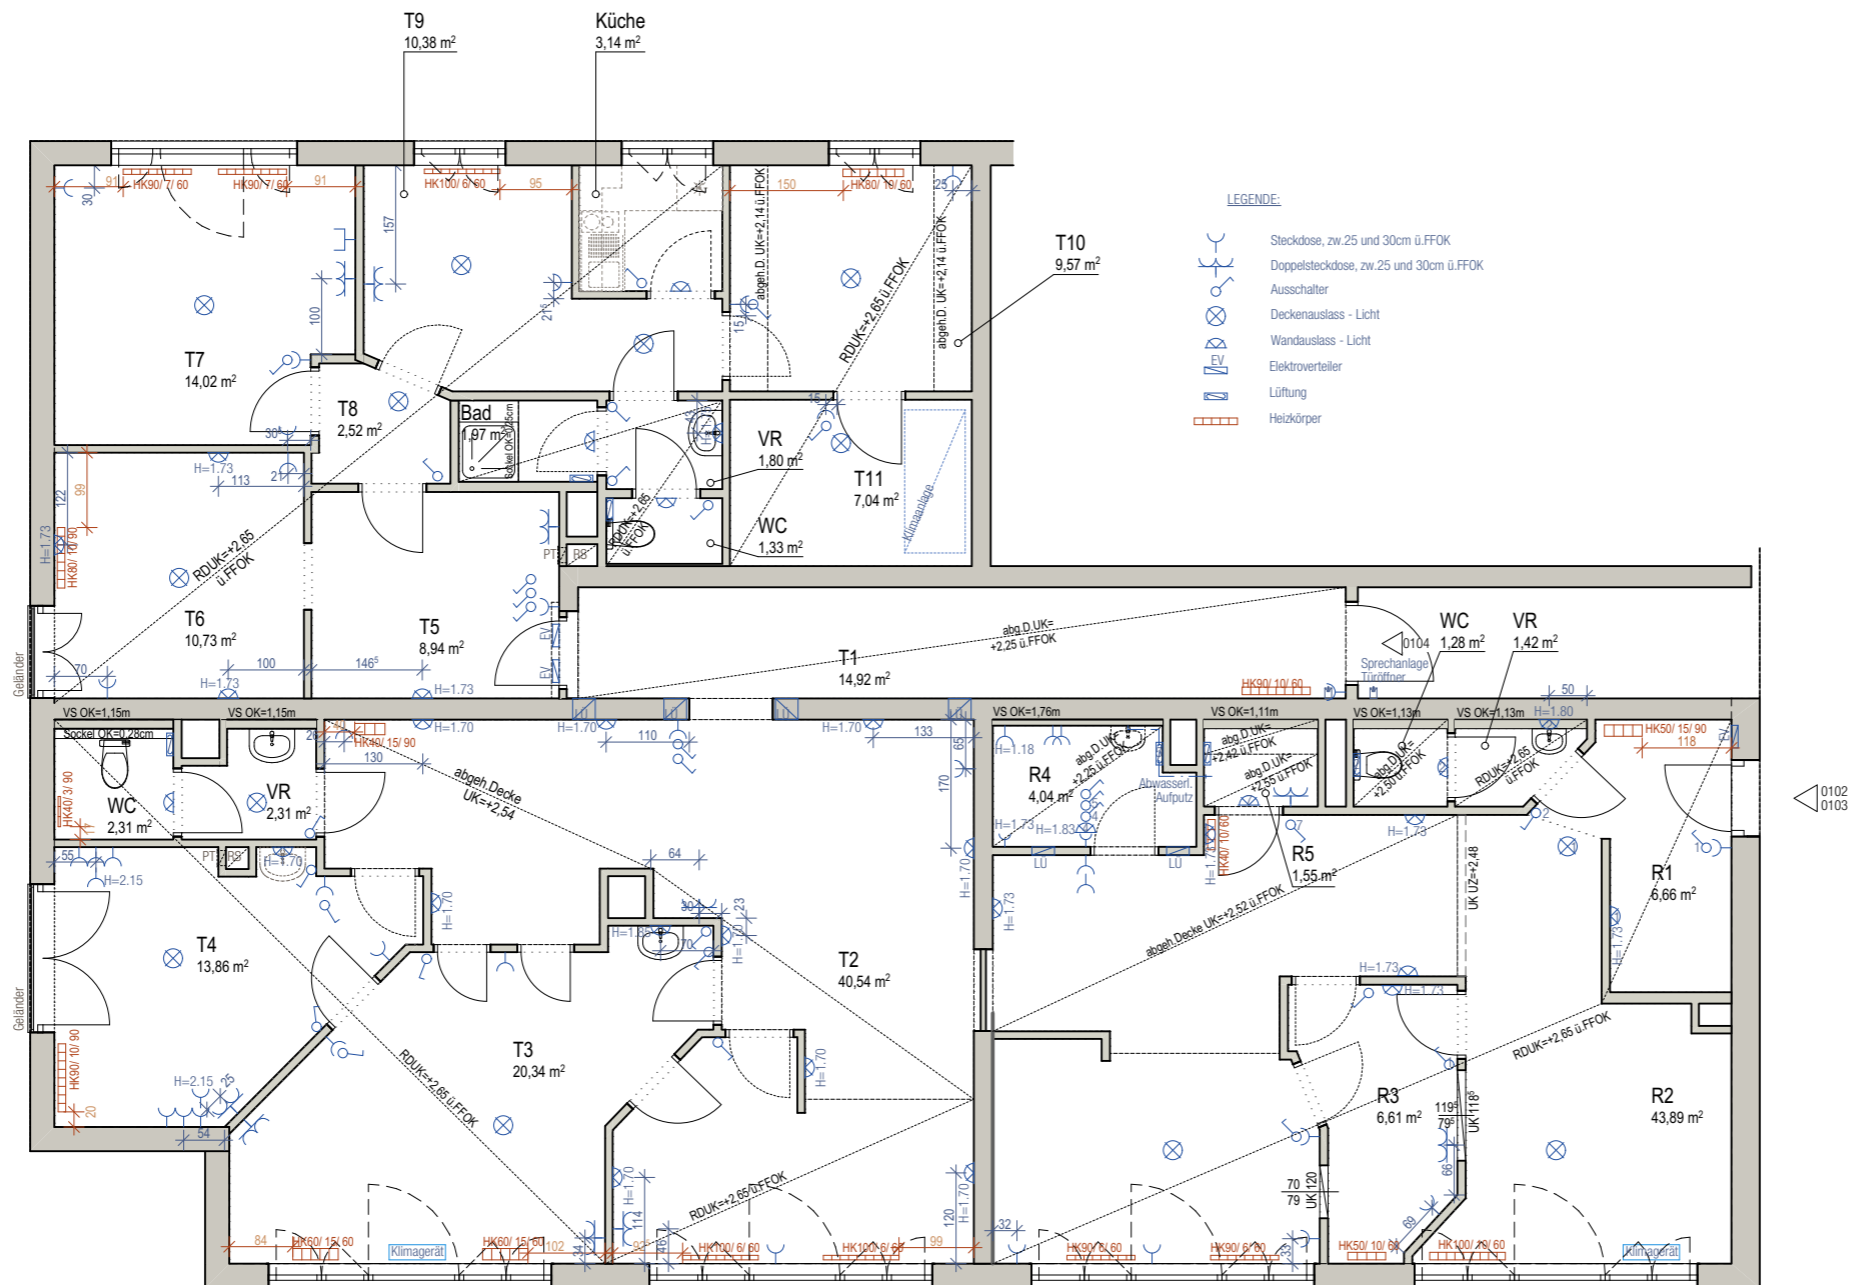

BRÜNNERSTRASSE

TOP 102/103: 65,45m²
TOP 104: 165,72m²
GESAMT: 231,17m²

Koten sind nicht für die Bestellung von Einbaumöbel verwendbar - Naturmasse erforderlich!
Hinsichtlich Elektro-, Sanitär- & sonstigen Ausstattung ist die Bemessung immer zu überprüfen!
Die Fenstermarker geben die gemessenen Innenlichten der Fenster an!

M 1:100



STAND April 2021

Aufnahme, Zeichnung:
KAM

geprüft:
REI