


# Legende

- Elektro-Verteiler (OK=160cm)  
Unterputz 3reihig
- TV-Verteiler (OK h=160cm)  
Unterputz 3reihig
- Ausschalter (h=105cm)
- Ausschalter 2-polig (h=105cm)
- Serienschalter (h=105cm)
- Wechselschalter (h=105cm)
- Kreuzschalter (h=105cm)
- Kontrollschalter (h=105cm)
- Kontrollschalter 2-polig (h=105cm)
- Taster (h=105cm)
- Schukosteckdose (h=40cm)
- Schukosteckdose mit Klappdeckel (Loggia,  
Balkon h=40cm FR, Waschbecken h=120cm)
- Schukosteckdose 2-fach (h=40cm;  
Küchearbeitsfläche h=105cm)
- Lichtauslass Decke - Wohnung mit Fußbodenheizung  
Bohren in der Decke möglich
- Lichtauslass Decke - Wohnung mit Bauteilaktivierung  
Bohren in der Decke nur beim Lichtauslass zulässig,  
Radius 10cm, Vorhänge sind an der Wand zu befestigen
- Lichtauslass Wand (h=225cm, BAD h=ca.200cm)
- Lichtauslass Wand direkt (Küche h=160cm)
- Lampe Loggia, Balkon, Terrasse
- Stromanschluss 230V
- Kraftstrom 400V E-Herd (h=30cm)
- Leerdose mit A1 Kabel (h=40cm)
- Anschlussdose Magenta (h=40cm)
- Leerdose mit Leerrohr (h=40cm)
- Anschlussdose SAT (h=40cm)
- Potentialausgleichsanschluss
- Leerdose auf Schalterhöhe
- Türsprechinnenstelle (h=120cm)
- Taster Türglocke (h=105cm)
- Heizungsregler (h=130cm)
- Lüfter Anschluss
- Batterie - Rauchwarnmelder
- Deckenheizung - Revisionsöffnung
- Leerverrohrung für Kücheninsel
- Fußbodenheizung Verteiler
- Heizkörper
- Wasseranschluss (frostsicher)
- Fußbodenoberkante
- Entwässerungsrinne, Rigol
- Gitterrost
- Wandlüfter
- Laibungswandlüfter
- anpassbarer Wohnbau
- Fenster Fixverglasung
- Fenster Hauptflügel
- Fenster Nebenflügel

\* In Nebenräumen Haustechnikleitungen an Decke Aufputz geführt.

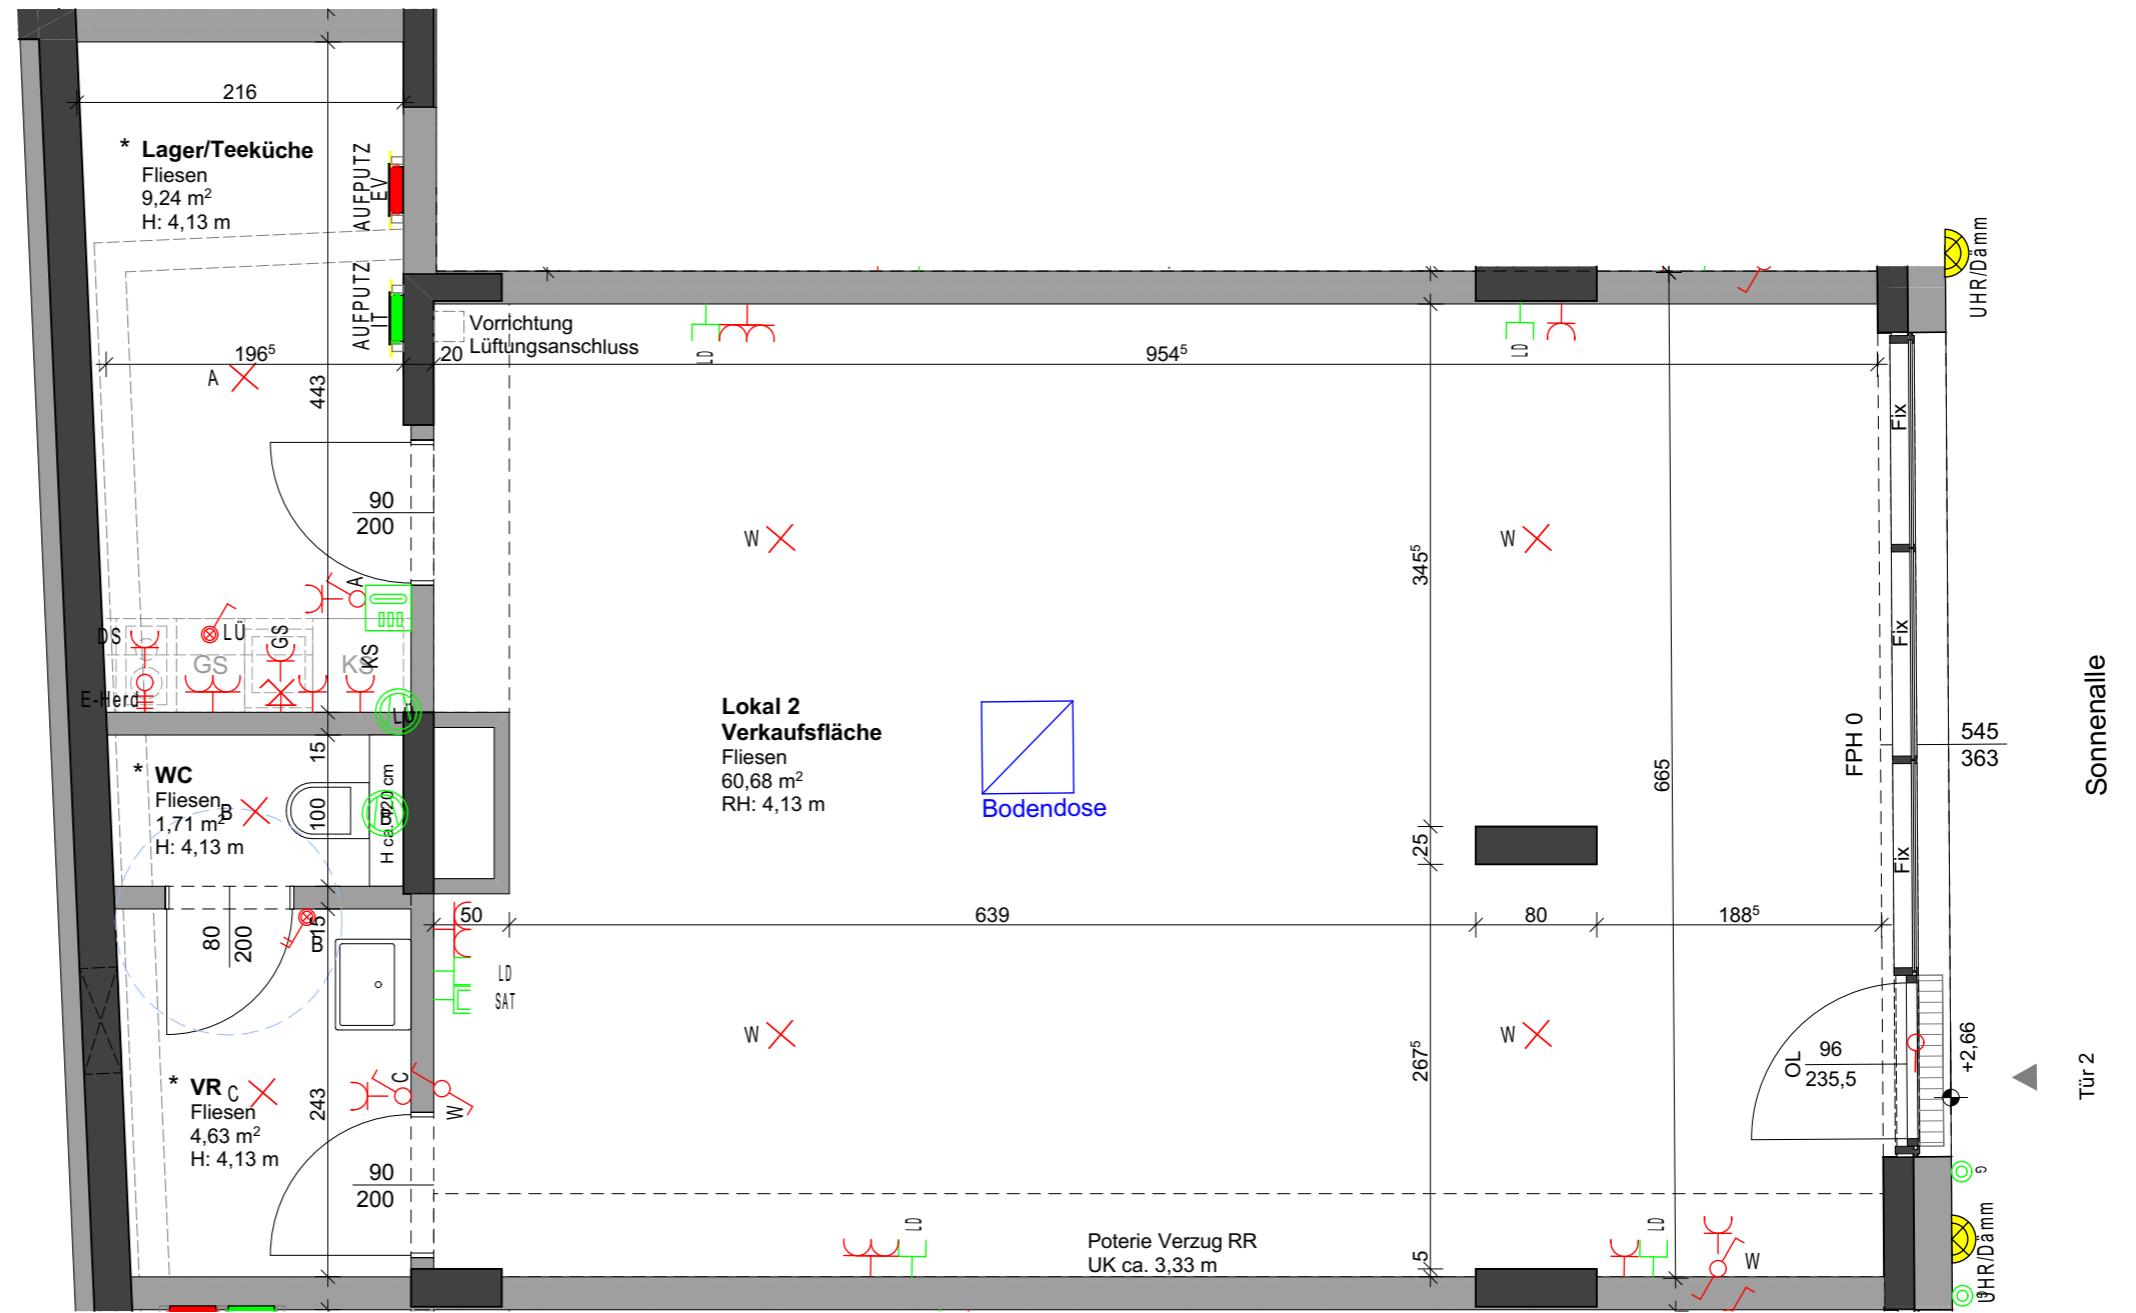

## Abkürzungen

- |     |                       |     |                     |
|-----|-----------------------|-----|---------------------|
| LÜ  | Lüftung               | OL  | Oberlicht           |
| DS  | Umlufthaube h=220cm   | FPH | Fertige Parapethöhe |
| FR  | Feuchtraum            | RAR | Regenrohr           |
| KS  | Kühlschrank h=10cm    | H   | Höhe                |
| GS  | Geschirrspüler h=50cm | RH  | Raumhöhe            |
| WM  | Waschmaschine h=50cm  | OK  | Oberkante           |
| HK  | Handtuck Heizkörper   | UK  | Unterkante          |
| JAL | Anschluss Jalousie    | NA  | Notablauf           |
| MW  | Microwelle h=130cm    | SON | Sonnenschutz        |

Raumhöhe ca. 2,5m

Änderungen vorbehalten. Bei den Wohnungs- und Raumgrößen handelt es sich um ca.-Angaben. Dieser Plan ist zum Anfertigen von Einbaumöbeln nicht geeignet. Statische, haustechnische, elektrotechnische und bauphysikalische Details sind nicht Planinhalt.



Verkaufsfläche	60,68 m <sup>2</sup>
Nebenräume	15,58 m <sup>2</sup>
Nutzfläche	76,26 m <sup>2</sup>
Keller	7,58 m <sup>2</sup>

## Vergabeplan

## Tür 2

Bestandnehmer-Nr.	3823010901	M 1:50
Publiziert	05.07.2022	Geschoss
Stand	20.12.2021	Typ
		Erdgeschoß
		Lokal

1220 Wien, Eileen-Gray-Gasse 7 / Tür 2

Aspern H6, BP 1