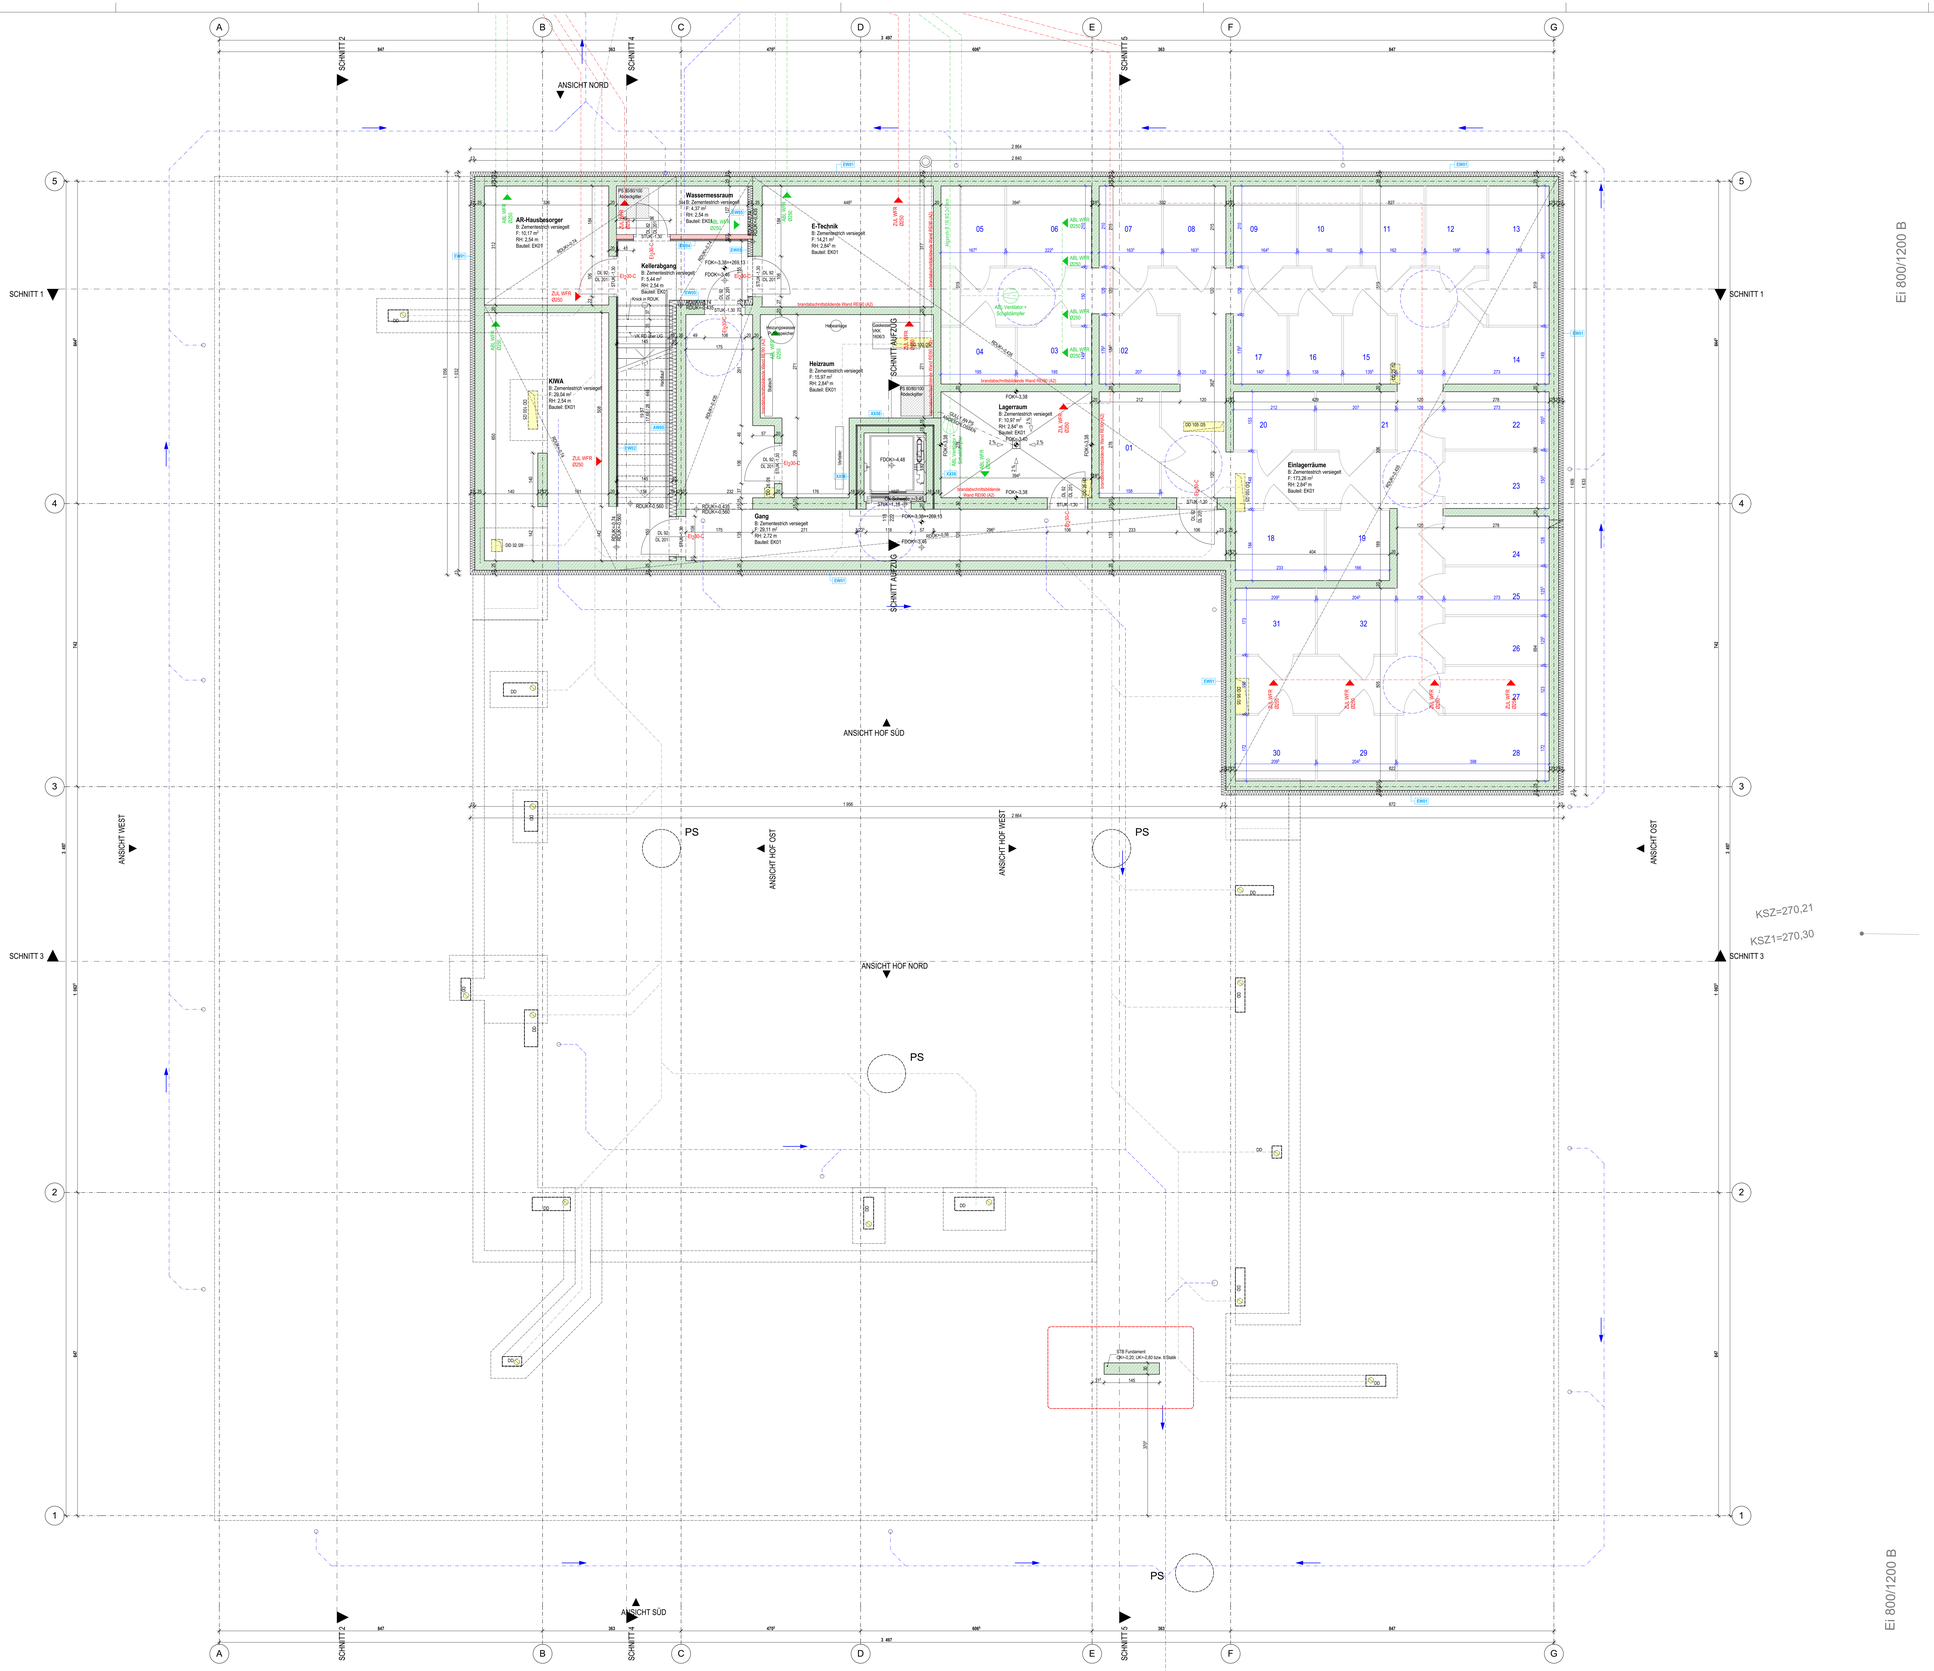

OK	Oberkante	DD	Deckendurchbruch	AR	Abluftrohr	SYMBOLIK:	
FOK	Fertig-Fußbodenkante	BD	Bodendurchbruch	RR	Regenrohr		
ROK	Rohdeckenkante	BA	Bodenaussparung	RWSK	Regenwassersiebkasten		Höhe fertig
UK	Unterkante	WD	Wanddurchbruch	JAF	Jahreszeit-Fußstück		Höhe roh
RDUK	Rohdeckenunterkante	TDB	Türzumbruch	SD	Schachtdeckel		Höhe fertig
ROK	Rohdeckenoberkante	WS	Wandschlitzdurchbruch	SR	Schachtrahmen		Höhe roh
PH	Pressphäre	KS	Kanalsohle	KS	Kanalsohle		Gefälle Fußboden
RPH	Rohrpressgrube	MKRP	Mauerkasteröffnung	KS	Kanalsohle		Gefälle Fertigdecken
ST	Stahlbetonstütze	AL	Anschlagleiste	DS	Dachsteine		Angabe: ZA-Decke
STAB	Rückenbreite	AK	Anschlagkuchle	DS	Deckschwerkreuz		Kanal
FSOK	Fundamentoberkante	FL	Fertigfliche	BA	Bodenablauf		
RBW	Rohbauwaen	RL	Rohbauliche	LS	Lüftungssteinen		
FM	Fertigmaß	STL	Stockliche	ABL	Abluft	HP	Hochpunkt
RM	Rohbaumaßnahme	DL	Deckenlicht	FR	Frischluft	TP	Tiefpunkt
UZ	Unterzug	OZ	Oberzug	FT	Fußbrücken		

STAHLBETON	BD = BODENDURCHBRUCH
HOCHLOCHZIEGEL/MWK (HLZ)	BA = BODENAUSSPARUNG
SCHEIDEWAND GKB (MINERALWOLLE)	WD = WANDDURCHBRUCH
VORSATZSCHALE (MINERALWOLLE)	WS = WANDSCHLITZ
GIPSKARTON F90	DD = DECKENDURCHBRUCH
DÄMMSTOFF HART	DS = DECKENAUSSPARUNG
TROCKENBAUWAND (Ref.fortetrieg - einbauelfmi auf EBKRh)	INDEXÄNDERUNGEN

Bei dieser Zeichnung bzw. Ausarbeitung handelt es sich um geistiges Eigentum des Planer, welches somit gesetzlich geschützt ist. Jegliche Verwendungen, Veröffentlichung, Überarbeitung, Abtretung oder Weitergabe an Dritte in Verbindung mit einem anderen Projekt oder einer anderen Arbeit, bedarf der ausdrücklichen schriftlichen Zustimmung des Planers.

Die ausführende Firma akzeptiert bei Planübergabe die am Plan dargestellten Konstruktionen, Ausführungsarten und Anordnungen, weiter akzeptiert sie die Vollständigkeit der Ausführungsplanung und verpflichtet sich, die Ausführung nach Ausführungsplanung und Ausführung Baubeginn alle Mängel und Leistungen anderer Firmen im Zusammenhang mit ihrer Arbeit vor Arbeitsbeginn auf der Baustelle gewissenhaft zu kontrollieren, um eine ordnungsgemäße Ausführung zu gewährleisten.

Abweichungen von dargestellten Inhalten oder schriftlichen Vereinbarungen sind mit dem Planer sowie der Bauleitung vor Bauausführung umgehend schriftlich mitzuteilen.

Dieser Plan ist vom Ausführenden mit den Plänen des Statikers und denen der Sonderpläne (HKLS, Elektro, Brandschutz usw.) auf Übereinstimmungen und Vollständigkeit zu überprüfen! Etwaige Maßfehler und Unklarheiten und dem Planverfasser sofort schriftlich mitzuteilen und abzuklären!

Die Naturmaße sind zu nehmen und die Kosten zu prüfen!

Höchster Grundwasserstand:
Hohenfestpunkt:

POLIERPLAN

PROJEKT: NEUBAU, WOHNGEBÄUDE Arthur-Schnitzler-Straße, 3300 Amstetten
GST.NR.: 374/51 EZ.: 962 KG.: 03036 Schönbichl

PLANINHALT: GRUNDRISS UG

INDEX:	MASSSTAB:
B	1:50

BAUWERBER und GRUNDEIGENTÜMER:
EGW-NOE Erste gemeinnützige Wohnungsgesellschaft mbH
Erste gemeinnützige Wohnungsgesellschaft m.b.H.
Perinetoffelstraße 38/187
2700 Wiener Neustadt

BAUFÜHRER:
Mayr-Bau GmbH
4400 Steyr,
Seitenstettenstraße 28a

PLANVERFASSER:
MAYER LENZINGER PARTNER ZT GmbH
Van-Swieten-Gasse 2/3, 1090 Wien
+43 664 4649906
fm@mayerlenzinger.com
www.mayerlenzinger.com

DATUM: 31.01.2023

PLAN NR: 21AMS.AP.01.1

IX+ID	X-ID	Änderungen-Name	Datum
A		Plan wurde beschriftet und bemaßt	07.11.2022
B		Fundament für FT Stiege wurde eingetragen (siehe Wolke)	31.01.2023

Ei 800/1200 B