

# LEGENDE



## Elektro:

	Ausschalter (h=110cm ü. FBOK)
	Ausschalter mit Kontrolllicht (h=110cm ü. FBOK)
	Wechselschalter (h=110cm ü. FBOK)
	Kreuzschalter (h=110cm ü. FBOK)
	Klingeltaster (h=110cm ü. FBOK)
	Schuko Steckdose 230V (h=40cm ü. FBOK)
	Leerrohr IP44 230V Sprossenheizkörper
	E-Herd Anschlussdose 400V (h=50cm)
	Raumthermostat (h=150cm)
	Wandanbauleuchte Terrasse h=200cm
	Wandauslass-Bad (h=200cm ü. FBOK mittig über Waschbecken)
	Wandauslass-Küche, Arbeitsbereich (h=145cm ü. FBOK)
	Deckenauslass-Licht
	Schutzerdung
	Elektro-Verteiler-Wohnung (Unterputz, 2-reihig, VOK=180cm)
	Multimediaverteiler-Wohnung (Unterputz, 2-reihig, VOK=180cm)
	Anschlussdose Schwachstromtechnik (h=40cm)
	Gegensprechstelle-Wohnung (h=150cm)
	Rauchwarnmelder Wohnung



## Elektro Kurzzeichen

<b>GS</b>	Geschirrspüler (h=50cm ü. FBOK)
<b>KS</b>	Kühl.-Gefrierschrank (h=7cm ü. FBOK)
<b>AS</b>	Arbeitssteckdose (h=110cm ü. FBOK)
<b>DA</b>	Dunstabzug (h=185cm ü. FBOK)
<b>LE</b>	Leerdose inkl. Schraubdeckel (h=40cm ü. FBOK)
<b>SAT</b>	Antennenanschlussdose für SAT-TV (h=40cm ü. FBOK)
<b>KA</b>	Kabel TV-Anschlussdose (h=40cm ü. FBOK)
<b>AI</b>	A1 Internet Anschlussdose (h=40cm ü. FBOK)
<b>WM</b>	Waschmaschine (h=50cm ü. FBOK)
	Steckdose beim Waschtisch (h=110cm ü. FBOK)













## Heizung:

	Heizkörper
	Handtuchheizkörper
 
## Sanitär:

	Wohnungsstation
	Wasseranschluss Freiraum

## Baustoffe:

	Stahlbeton		GK-Ständerwand
	Stb.-Hohlwand		GK-Ständerwand installationsfrei
	Keramisches Zmwk		GK-installationsfreie Vorsatzschale
	Keram. Schalstein-Mwk		GK-installationsfreie Vorsatzschale+WD
	Wärmedämmung XPS		GK-Wand Schacht EI 0 (10cm)
			GK-Wand Schacht EI 0 (20cm)
			Schachtwand EI 90

## Kurzzeichen Allgemein

<b>WL</b>	Wandlüfter
<b>RR</b>	Regenrohr
<b>LÜ</b>	Lüftung Bad/WC Unterputz Küche Aufputz

Hinsichtlich der Boden- und Wandbeläge, sowie der Elektro-, Sanitär- & sonstigen Ausstattung gilt ausschließlich die jeweils aktuelle Bau- & Ausstattungsbeschreibung; sonstige Einrichtungsgegenstände dienen nur der Veranschaulichung und werden nicht geliefert. Sämtliche Fenster werden mit einem Dreh/Kipp und einem Fix Element ausgeführt. Unverbindliche Plankopie, Änderungen während der Bauausführung vorbehalten! Kotten sind nicht für die Bestellung von Einbaumöbel verwendbar - Naturmasse erforderlich!

# VERGABEPLAN

Bauvorhaben Luchspurgergasse  
2700 Wiener Neustadt



Nikolaus Pacassi Gasse 2






Baulos 3

2.0G

TOP 11



## ORIENTIERUNGSSKIZZE:

### LEGENDE:

-  FAHRRADBEREICH im EG
-  KINDERWAGENBEREICH im EG
-  MÜLLRAUM / MÜLLPLATZ im EG
-  WASCHKÜCHE im EG
-  TRAFU



TOP 11	N2
Wohnräume	62,21 m <sup>2</sup>
<b>SUMME</b>	<b>62,21 m<sup>2</sup></b>
Balkon	9,80 m <sup>2</sup>
Keller	3,32 m <sup>2</sup>

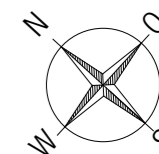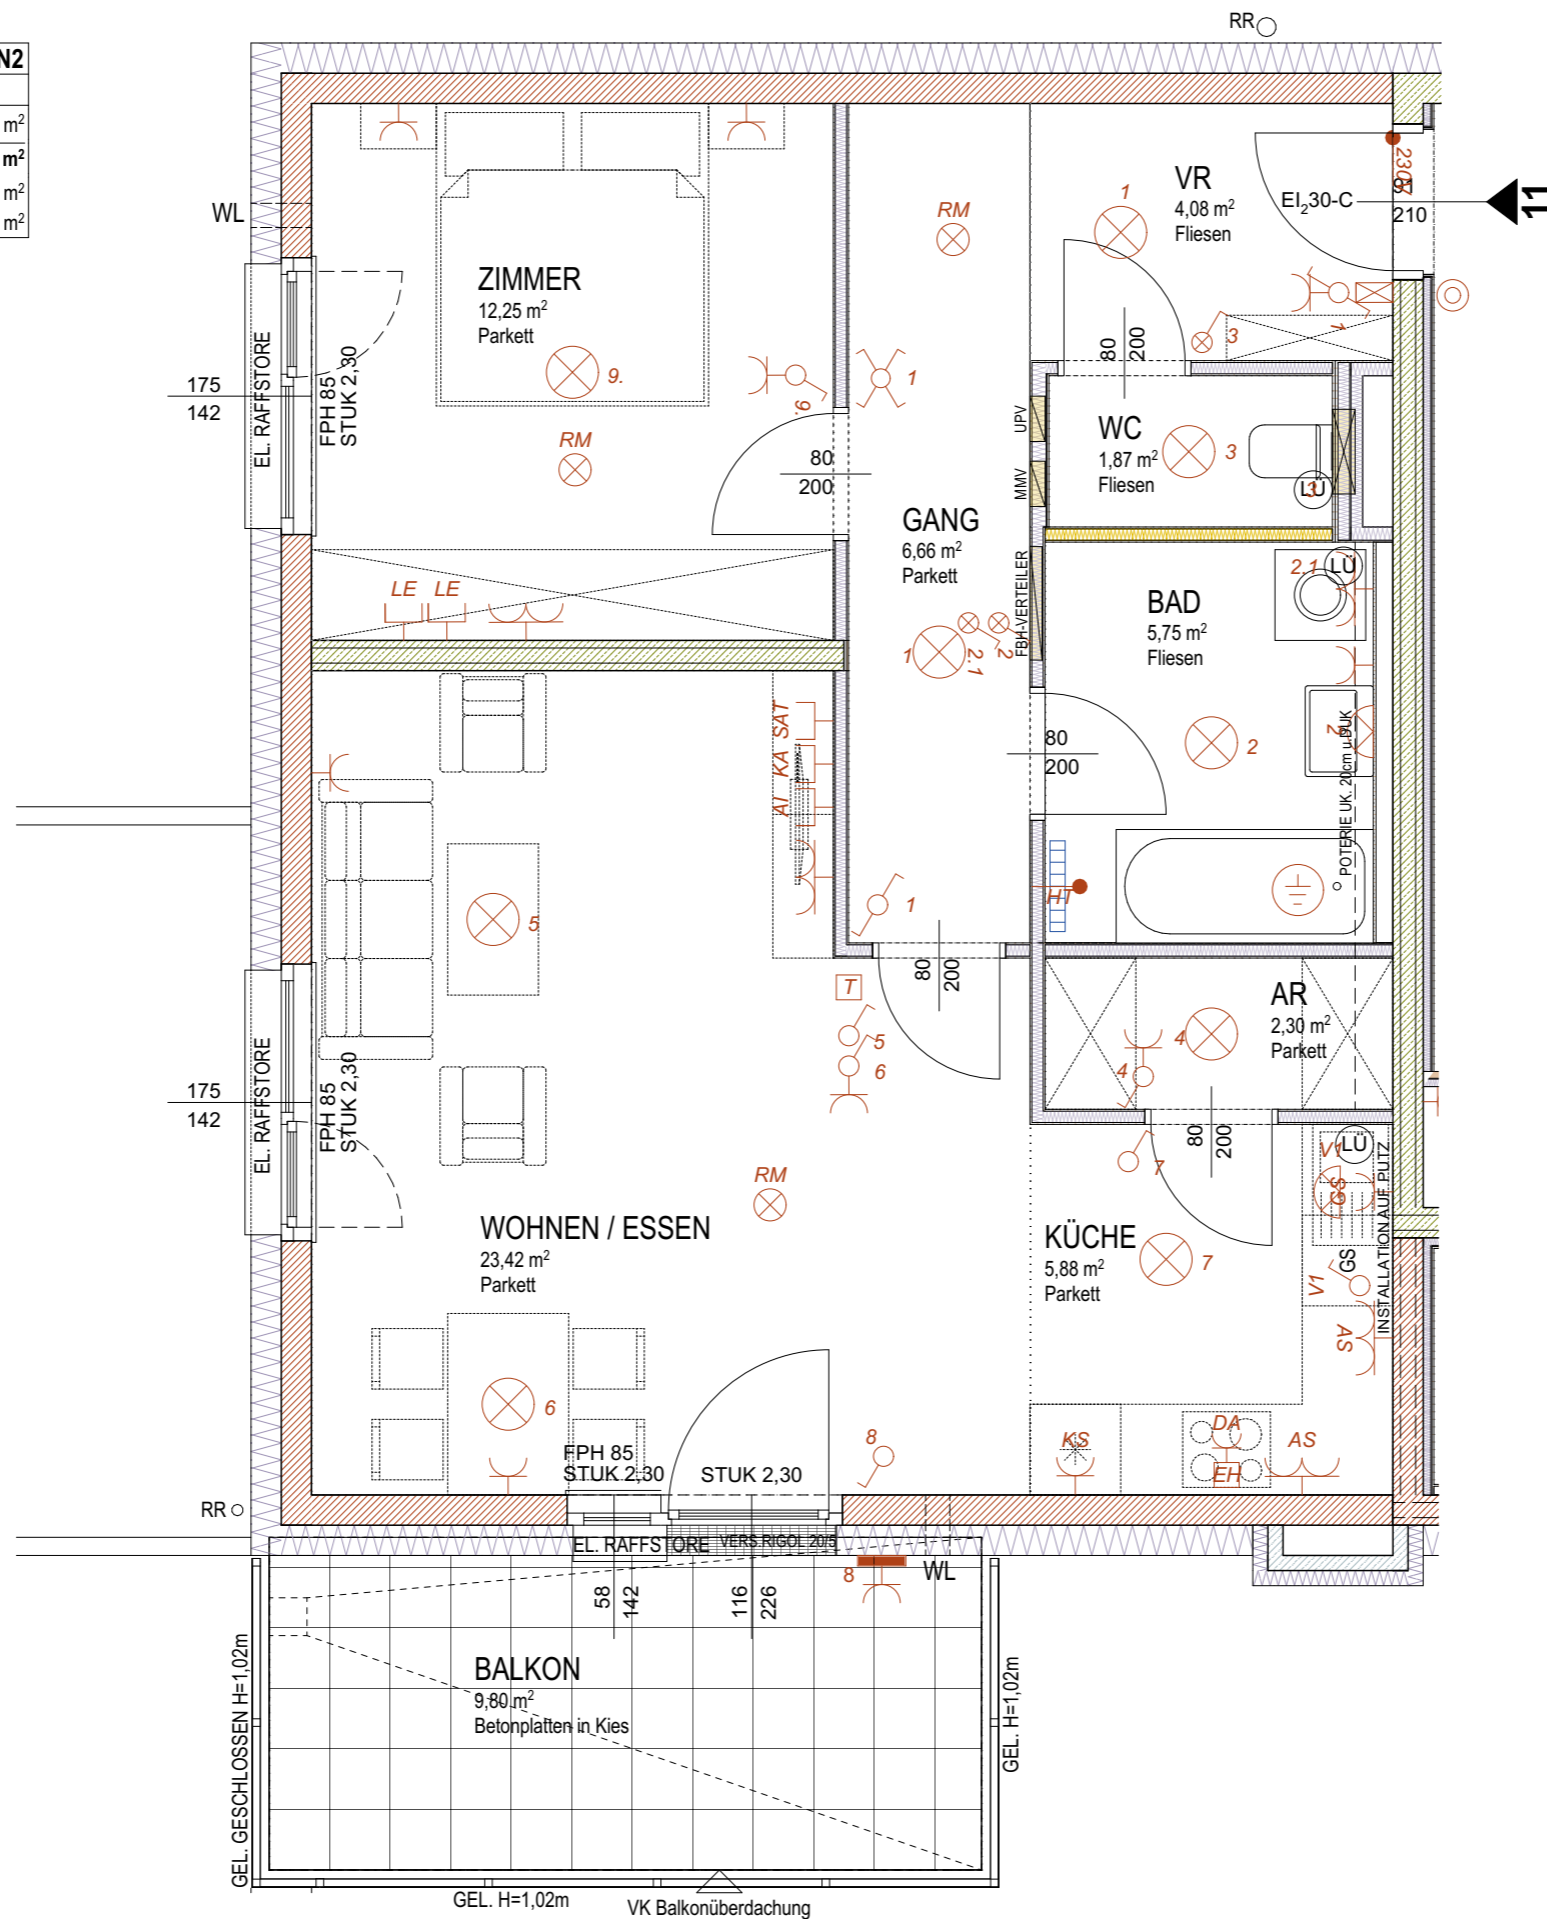

M 1:50



STAND: März 2022

Hinsichtlich der Boden- und Wandbeläge, sowie der Elektro-, Sanitär- & sonstigen Ausstattung gilt ausschließlich die jeweils aktuelle Bau- & Ausstattungsbeschreibung; sonstige Einrichtungsgegenstände dienen nur der Veranschaulichung und werden nicht geliefert. Sämtliche Fenster werden mit einem Dreh/Kipp und einem Fix Element ausgeführt. Unverbindliche Plankopie, Änderungen während der Bauausführung vorbehalten! Koten sind nicht für die Bestellung von Einbaumöbel verwendbar - Naturmasse erforderlich!