



**NEUBAU
EINER WOHNHAUSANLAGE
MIT GEWERBE**

Maria-Trapp-Platz 1, Beatrix-Kempf-Gasse 1,
Simone-de-Beauvoir-Platz 7
1220 Wien

Legende Sicherheitsbeleuchtung

- Aufheller
- Rettungszeichenleuchte

Legende Brandmeldeanlage/ CO-Anlage




- Rauchmelder
- Rauchmelder Batteriebetrieben
- Rauchmelder in der ZWD mit Rev. min. 50cm x 50cm
- Rauchmelder im ZWB mit Rev. min. 50cm x 50cm
- Differential-Maximal-Melder
- Lüftungsleistungsmelder
- Flammenmelder
- Rauchabsaugsystem
- Beam-Detector (Sensoren/Anflieger)
- Druckknopfmelder
- Haltmagnet
- Sirene / Lautsprecher
- Blitzleuchte
- CO-Warnschild
- CO-Schalschrank
- CO-Abluftventilator
- CO-Sensor
- Feuerwehrschatz
- Quittiertaste
- Hupe
- Feuerlöscher

Legende Starkstrom-Installation

- Schuko-Steckdose 1-fach
- Schuko-Steckdose 2-fach waagr.
- Schuko-Steckdose 2-fach senk.
- Schuko-Steckdose mit Kindersch.
- Rasier-Steckdose
- Schuko-Steckdose mit Klappdecke
- CEE-Steckdose Spolig
- Schuko-Steckdose schaltbar
- Ausschalter
- Ausschalter 2-pol.
- Ausschalter 3-pol.
- Serienschalter
- Wechselschalter
- Kreuzschalter
- Doppel-Wechselschalter
- Taster 1-fach
- Taster mit Meldeleuchte
- Doppeltaster
- Jalousie-Schalter
- UP-Anschlussdosen 5 pol.
- Bodensteckdose IP 44
- Fußbodenheizung 120W/m2 33x255 100W
- Thermostat
- Unterflurdos.
- E-Anschlüsse lt. Beschreibung
- Schlüsselschalter
- Bewegungsmelder
- Bewegungsmelder 360°
- Geräteanschluss
- KNX/IB Taglichtsensor
- Zugtaster
- Ruftaster
- Abstelltaster
- Meldeleuchte

Stand: 14.06.18

Soweit im Grundriss nicht anders angegeben,
beträgt die Raumhöhe (RH) 3,05 m

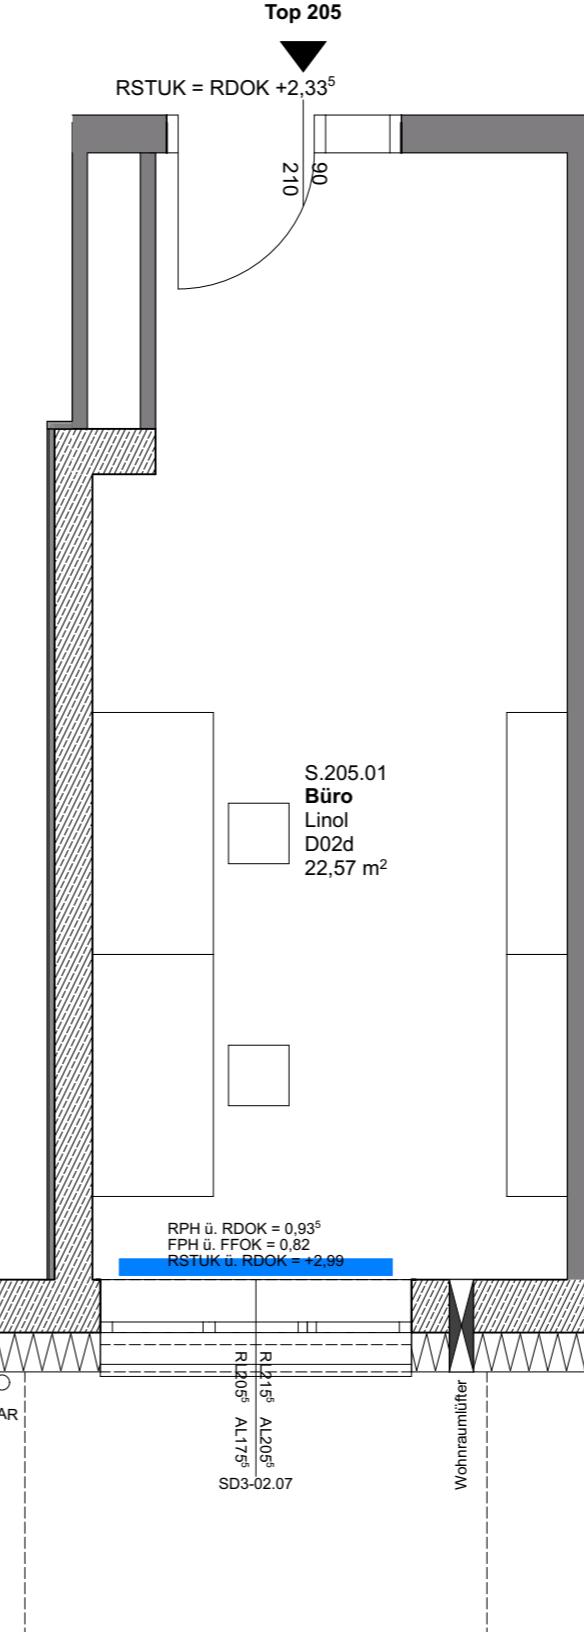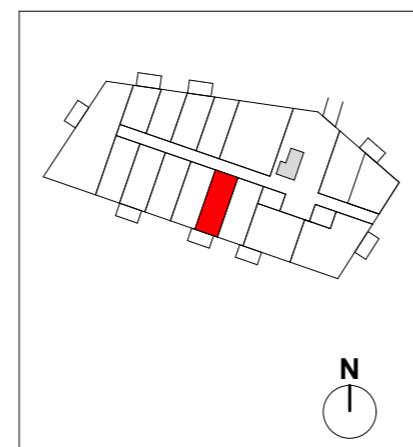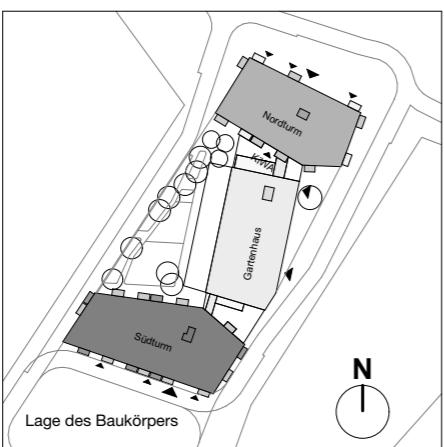

VERGABEPLAN

TOP 205

2. OG Südturm

Typ: Büro

Büroarbeit / Gewerbe **22,57 m²**

SUMME **22,57 m²**

Einlagerungsraum **2,61 m²**

Unverbindliche Plankopie.

Vorbehaltliche Änderungen während der Bauausführung aufgrund technischer oder rechtlicher Erfordernisse!

Hinsichtlich der Boden- und Wandbeläge, sowie der Elektro-, Sanitär- und sonstigen Ausstattung gilt ausschließlich die jeweils aktuelle Bau- und Ausstattungsbeschreibung.

Sonstige Einrichtungsgegenstände dienen nur der Veranschaulichung und werden nicht mitgeliefert.

Plan ist nicht für die Bestellung von Einbaumöbel verwendbar —> Naturmaße erforderlich!

Heizkörpersymbole sind nicht massgenau. Sie definieren nur die voraussichtliche Lage.

Alle Quadratmeterangaben sind nach Rohbaumaßen berechnet. Änderungen bezüglich der Größe und Lage behalten wir uns vor.

N



M 1:50