

HINSICHTLICH DER BODEN- UND WANDBELÄGE, SOWIE DER ELEKTRO-, SANITÄR- UND SONSTIGEN AUSSTATTUNGEN GILT AUSSCHLIESSLICH DIE JEWEILS AKTUELLE BAU- UND AUSSTATTUNGSBESCHREIBUNG; SONSTIGE EINRICHTUNGSGEGENSTÄNDE DIENEN NUR DER VERANSCHAULICHUNG UND WERDEN NICHT DELIEFERT. UNVERBINDLICHE PLANKOPIE, ÄNDERUNGEN WÄHREND DER BAUAUSFÜHRUNG VORBEHALTEN! ALLE QUADRATMETERANGABEN SIND NACH ROHRBAUMASSEN BERECHNET. VORBEHALTLICH TECHNISCHER UND KONSTRUKTIVER ÄNDERUNGEN.



WOHNFLÄCHE:	73.54 m2
WOHNNUTZFLÄCHE:	73.54 m2
KELLERABTEILNUMMER:	Top 3.34
KELLERABTEILFLÄCHE:	2.07 m2

DURISOL



STAHLBETON

WÄRMEDÄMMUNG

GIPSKARTONSTÄNDERWÄNDE / VORSATZSCHALE

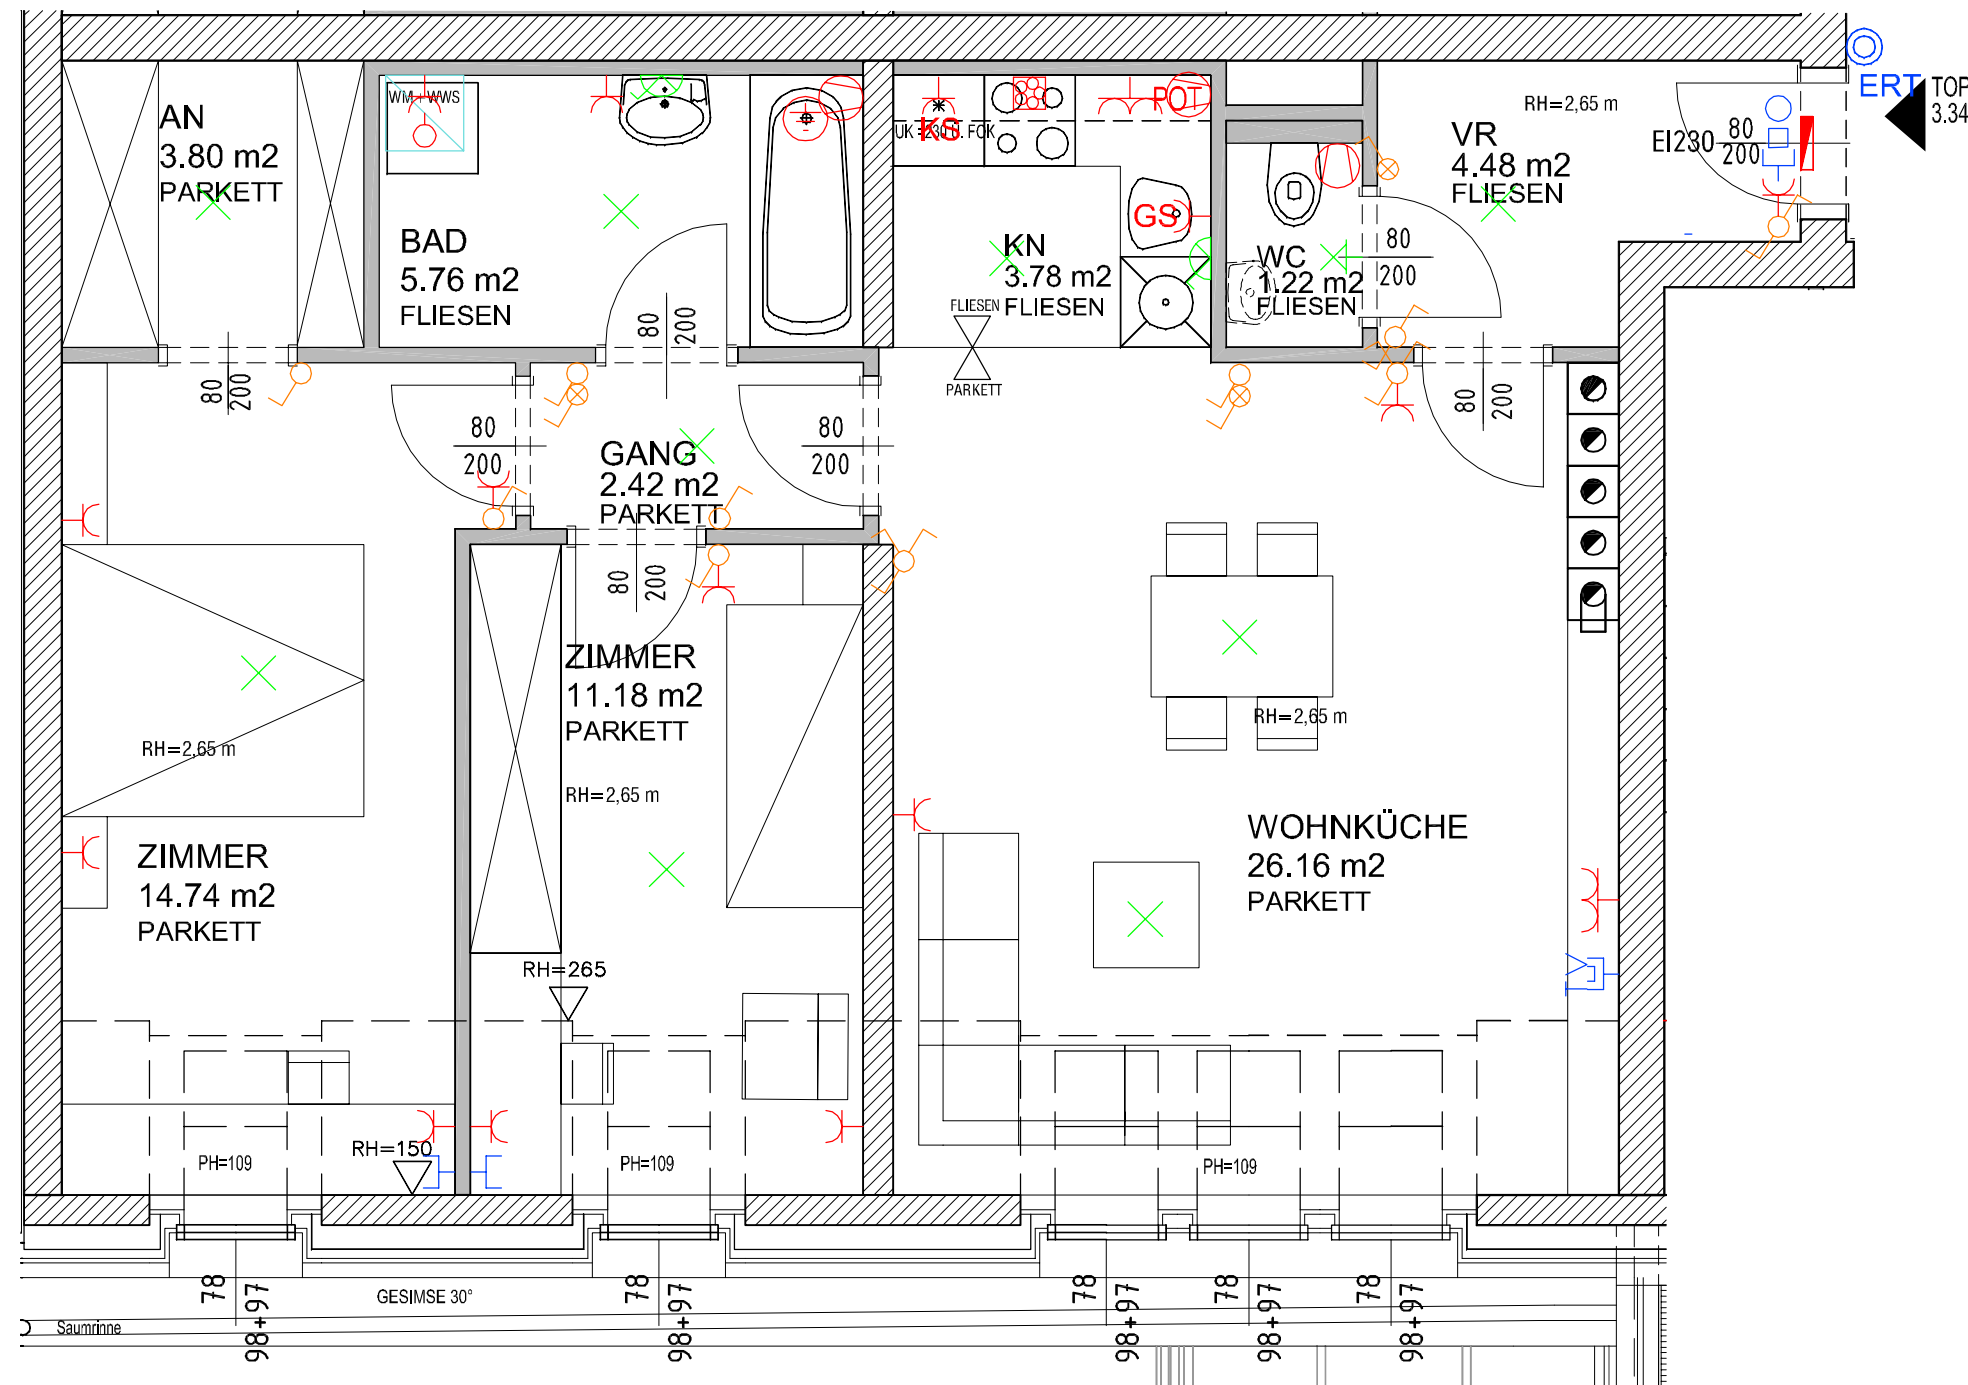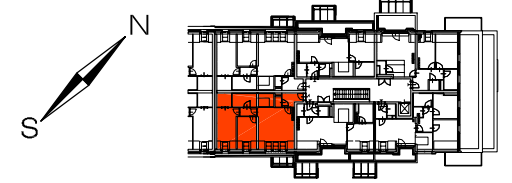

E-LEGENDE/ERLÄUTERUNGEN:

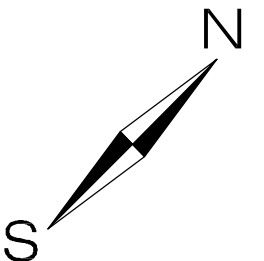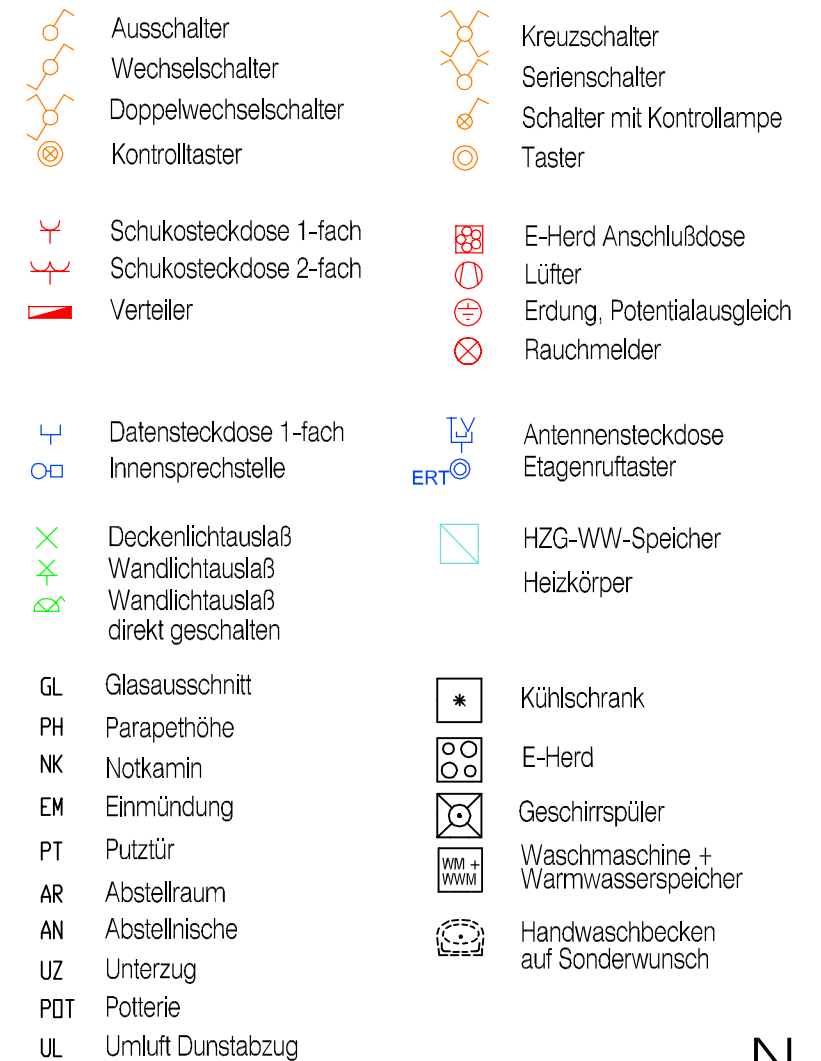

M=1:50 0 1 2 3 m