





PLANLEGENDE

- Stahlbeton
- Wärmedämmung
- Gipskarton
- installationsfreie Wand
- Wand darf nicht angebohrt werden
- Entwässerungsrinne
- optionale Ausbaumöglichkeit
- Tülle Elektro für optionale Wand
- Deckenauslass

Aufgrund der Bauteilaktivierung ist ein Bohren in der Decke generell untersagt. Ausgenommen ist ein Radius von 15cm um den Mittelpunkt des Lichtauslasses gekennzeichnet durch das Symbol für den Deckenauslass.

- AHD abhängige Decke
- AR Abstellraum
- VR Vorraum
- D Drehflügel
- DK Drehkippflügel
- E-HK elektrischer Handtuchtrockner
- FBOK/ FOK Fussbodenoberkante
- FDUK Fertigdeckenunterkante
- FIX Fixverglasung
- FPH Parapethöhe Wand + Fixverglasung
- RH Raumhöhe
- SD Schalldämmlüfter

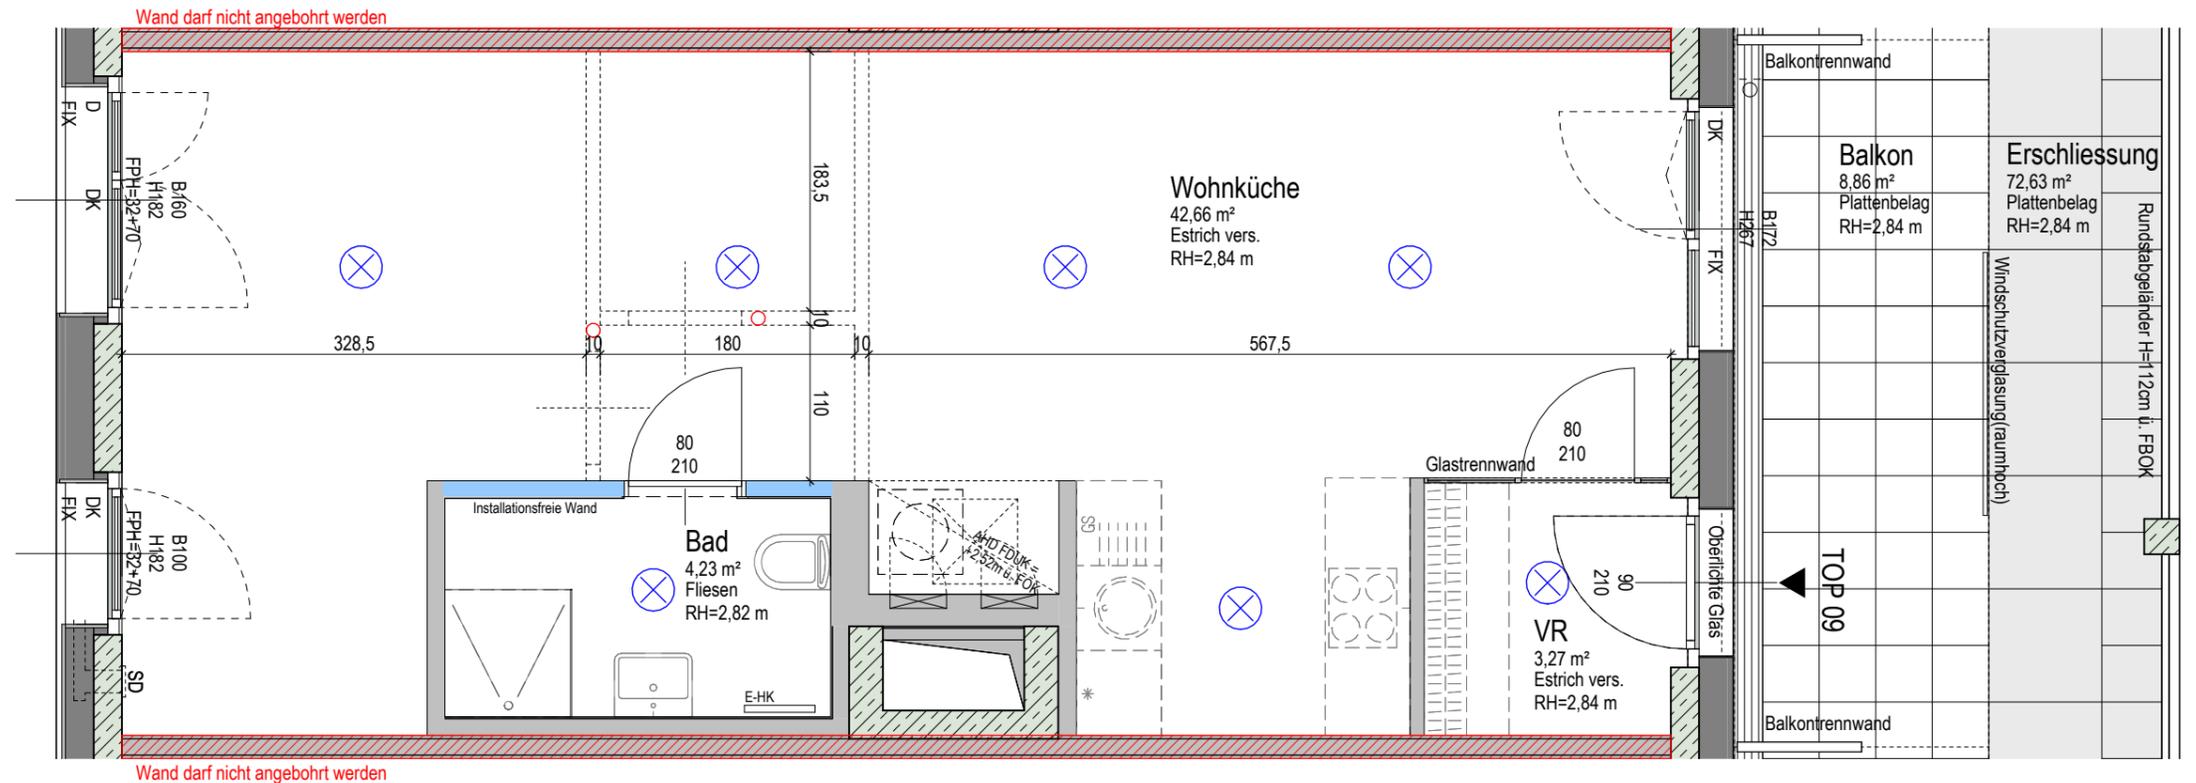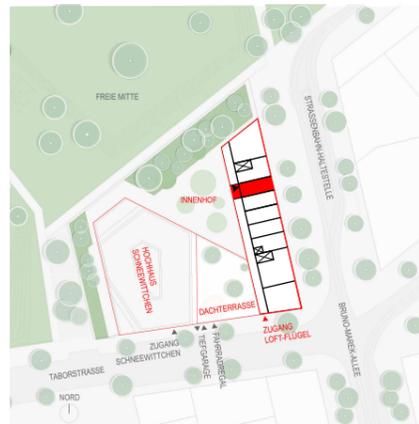

VERGABEPLAN - LOFT-FLÜGEL, Taborstraße 113, 1020 Wien

GESCHOSS <b>OG 2</b>	TOP <b>09</b>	WOHNUTZFLÄCHE <b>50,16 m²</b>	BALKONFLÄCHE <b>8,86 m²</b>	FLÄCHE EINLAGERUNGSRAUM <b>4,60 m²</b>
MASSTAB <b>1:50</b>	PLANSTAND <b>05.01.2024</b>	VERRECHNUNGSNR. <b>3822100701</b>		



**StudioVlayStreeruwitz**  
ZT-GMBH  
Maria-Lassnig-Str. 33/Top 2.07 - 1100 Wien

Es handelt sich bei diesem Plan um einen Vorabzug, Änderungen vorbehalten. Bei den Wohnungs- und Raumgrößen handelt es sich um ca.-Angaben. Dieser Plan ist zum Anfertigen von Einbaumöbeln nicht geeignet. Die dargestellte Möblierung ist lediglich als Einrichtungsvorschlag zu verstehen. Statische, haustechnische, elektrotechnische und bauphysikalische Details sind nicht Planinhalt.