





PLANLEGENDE

- Stahlbeton
- Wärmedämmung
- Gipskarton
- installationsfreie Wand
- Wand darf nicht angebohrt werden
- Entwässerungsrinne
- Deckenauslass

Aufgrund der Bauteilaktivierung ist ein Bohren in der Decke generell untersagt. Ausgenommen ist ein Radius von 15cm um den Mittelpunkt des Lichtauslasses gekennzeichnet durch das Symbol für den Deckenauslass.

- AHD abhängige Decke
- AR Abstellraum
- VR Vorraum
- D Drehflügel
- DK Drehtürflügel
- E-HK elektrischer Handtuchtrockner
- FBOK/ FOK Fussbodenoberkante
- FDUK Fertigdeckenunterkante
- FIX Fixverglasung
- FPH Parapethöhe Wand + Fixverglasung
- RH Raumhöhe
- SD Schalldämmflüster

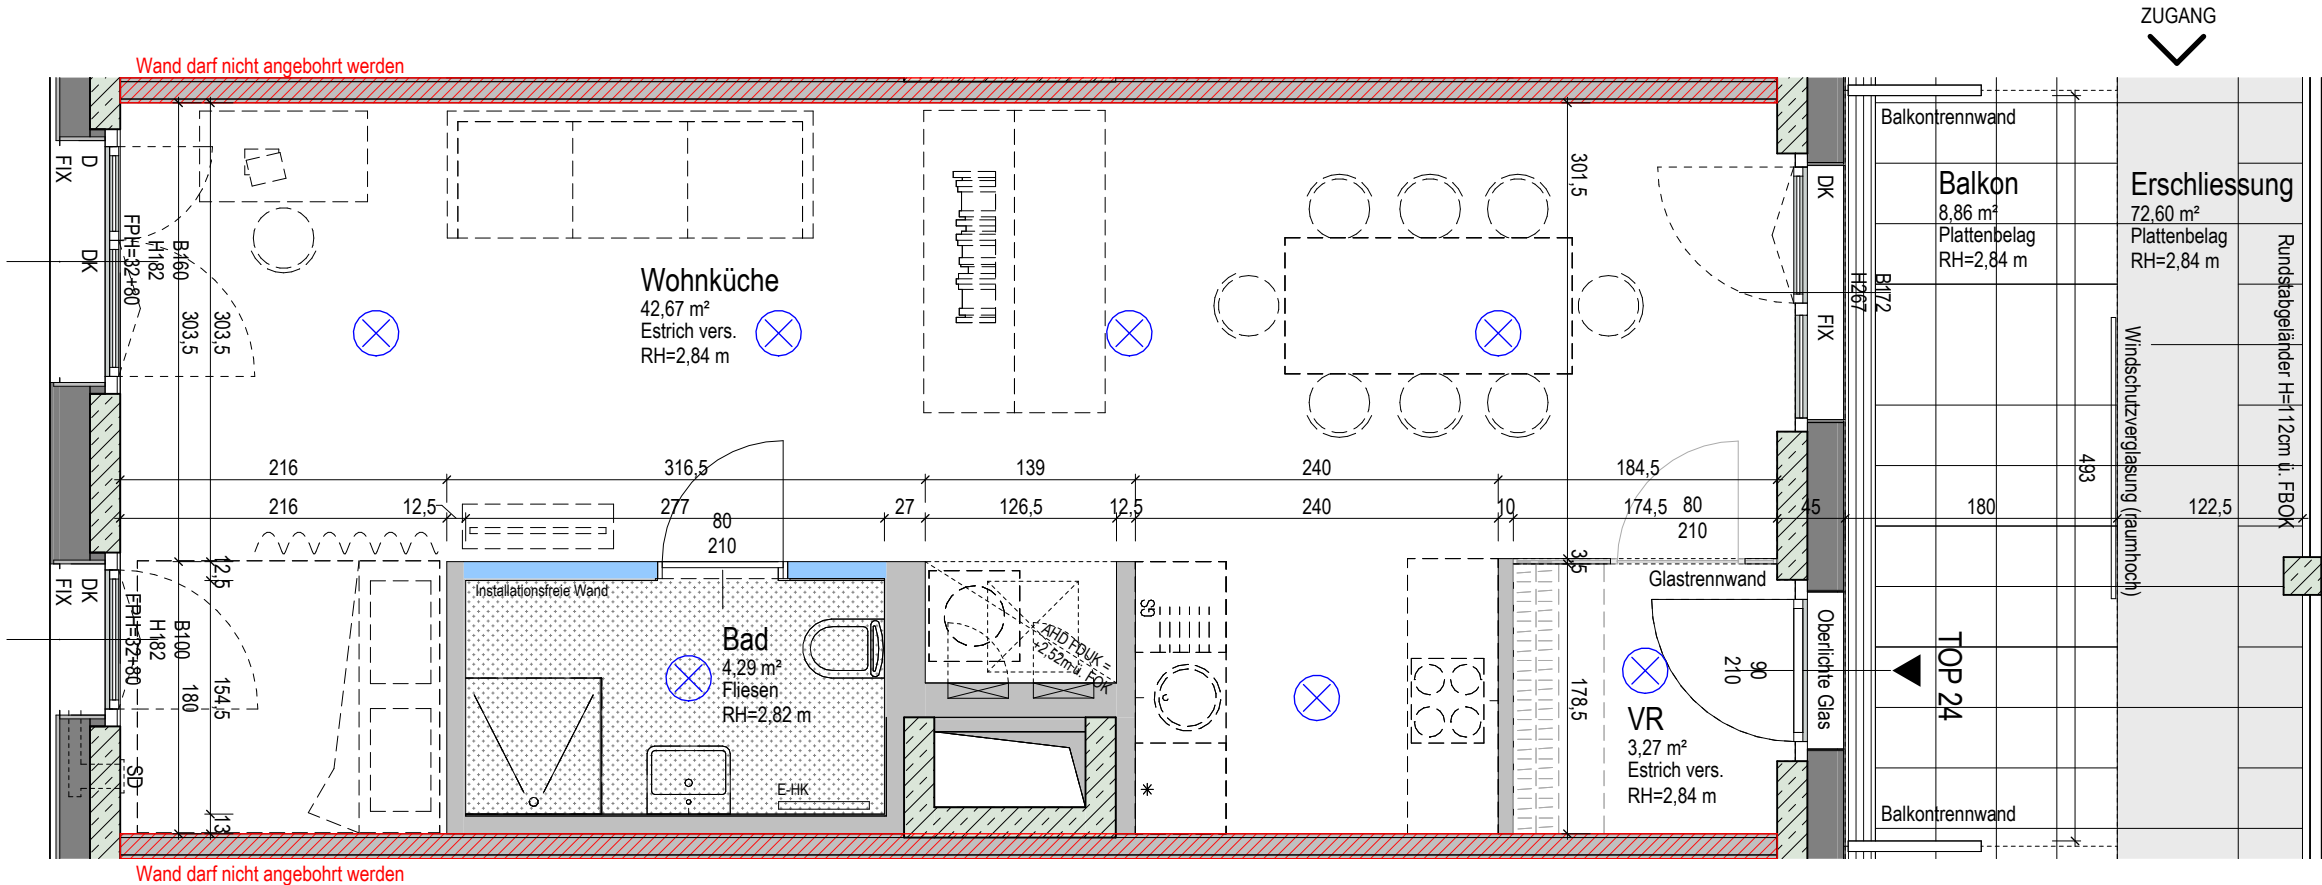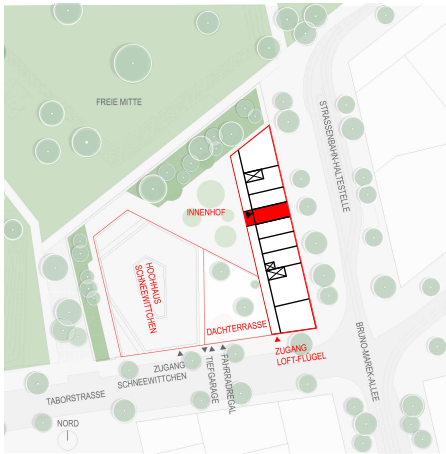

VERGABEPLAN - LOFT-FLÜGEL, Taborstraße 113, 1020 Wien

GESCHOSS OG 4	TOP 24	WOHNNUTZFLÄCHE 50,23 m ²	BALKONFLÄCHE 8,86 m ²	FLÄCHE EINLAGERUNGSRAUM 4,60 m ²
MASSSTAB 1:50	PLANSTAND 05.01.2024	VERRECHNUNGSRN. 3822102201		



StudioVlayStreeruwitz
ZT-GMBH

Maria-Lassnig-Str. 33/Top 2.07 - 1100 Wien

Es handelt sich bei diesem Plan um einen Vorabzug. Änderungen vorbehalten. Bei den Wohnungs- und Raumgrößen handelt es sich um ca.-Angaben. Dieser Plan ist zum Anfertigen von Einbaumöbeln nicht geeignet. Die dargestellte Möblierung ist lediglich als Einrichtungsvorschlag zu verstehen. Statische, haustechnische, elektrotechnische und bauphysikalische Details sind nicht Planinhalt.