



LEGENDE


AR	Außenraffstore
AS	Arbeitschuko
BA	Bodenablauf
D	Drehflügel
DA	Dunstabzug
DK	Drehkipp-Fenster
EH	E-Herd
FIX	Fixverglasung
FOK	Fußbodenoberkante
FPH	Fertigparapetoberkante
FR	Feuchtraum
GS	Geschirrspüler
H	Höhe
IJ	Innenjalousie
KD	Klappdeckel
KV	Kemperventil
KS	Kühlschrank
MW	Mikrowelle
RDOKE	Rohdeckenoberkante
RH	Raumhöhe
RW	Regenrohr
STUK	Sturzunterkante
TR	Trockner
VS	Vorsatzschale
WM	Waschmaschinenananschluss
ZL	Zuluftelement
HK	Heizkörper
KG	Klimagerät
GK Wand	GK Wand
Schachtwand	Schachtwand
STB Wand	STB Wand
Wärmedämmung	Wärmedämmung
installationsfreie GK Wand	installationsfreie GK Wand
Deckenlichtauslass	Deckenlichtauslass
Wandlichtauslass direkt schaltbar	Wandlichtauslass direkt schaltbar
Wandlichtauslass	Wandlichtauslass
runde Anbauleuchte 24W-EVG (LED)	runde Anbauleuchte 24W-EVG (LED)
runde Anbauleuchte 18W (E27)	runde Anbauleuchte 18W (E27)
Ausschalter einpolig	Ausschalter einpolig
Ausschalter mit Kontrolllicht	Ausschalter mit Kontrolllicht
Wechselschalter einpolig	Wechselschalter einpolig
Kreuzschalter einpolig	Kreuzschalter einpolig
Taster	Taster
Jalousieschalter	Jalousieschalter
Schutzkontaktsteckdose	Schutzkontaktsteckdose
Schutzkontaktsteckdose zweifach	Schutzkontaktsteckdose zweifach
Gerätanschluss 230V	Geräteanschluss 230V
Gerätanschluss 230V (leerverroht)	Geräteanschluss 230V (leerverroht)
Gerätanschluss 400V	Geräteanschluss 400V
CEE-Steckdose (5x16A) wenn nicht anders angegeben	CEE-Steckdose (5x16A) wenn nicht anders angegeben
Leerrohr	Leerrohr
Anschluss an Pot-Schiene	Anschluss an Pot-Schiene
Ventilator	Ventilator
Küchenventilator	Küchenventilator
Datendose RJ45 1-fach	Datendose RJ45 1-fach
Leerdose EDV	Leerdose EDV
UPC-Dose	UPC-Dose
SAT-Dose	SAT-Dose
Rauchmelder	Rauchmelder
Rauchmelder (mit Stahleblech an Wand)	Rauchmelder (mit Stahleblech an Wand)
Audio-Innenstation (höhererlos)	Audio-Innenstation (höhererlos)
Klingeltaster	Klingeltaster
automatischer Türöffner (leerverroht)	automatischer Türöffner (leerverroht)
Kartenleser (leerverroht)	Kartenleser (leerverroht)
Unterverteiler AV Elektro	Unterverteiler AV Elektro
Entwässerungsrinne / Rigol 20x5cm	Entwässerungsrinne / Rigol 20x5cm

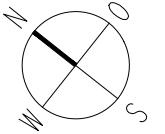

Änderungen infolge Behördenauflagen haustechnischer und konstruktiver Maßnahmen vorbehalten. Statische und bauphysikalische Details sind nicht Planinhalt.
Die Wohnungs- und Raumgrößen sind ca-Angaben und können sich aufgrund der Detailplanung ändern. Einrichtung erfolgt lt. Ausstattungsbeschreibung.
Heizkörperpiktogramme sind nicht maßgenau und definieren nur die voraussichtliche Lage. Dieser Plan ist zum Anfertigen von Einbaumöbel nicht geeignet. Natumaße nehmen!

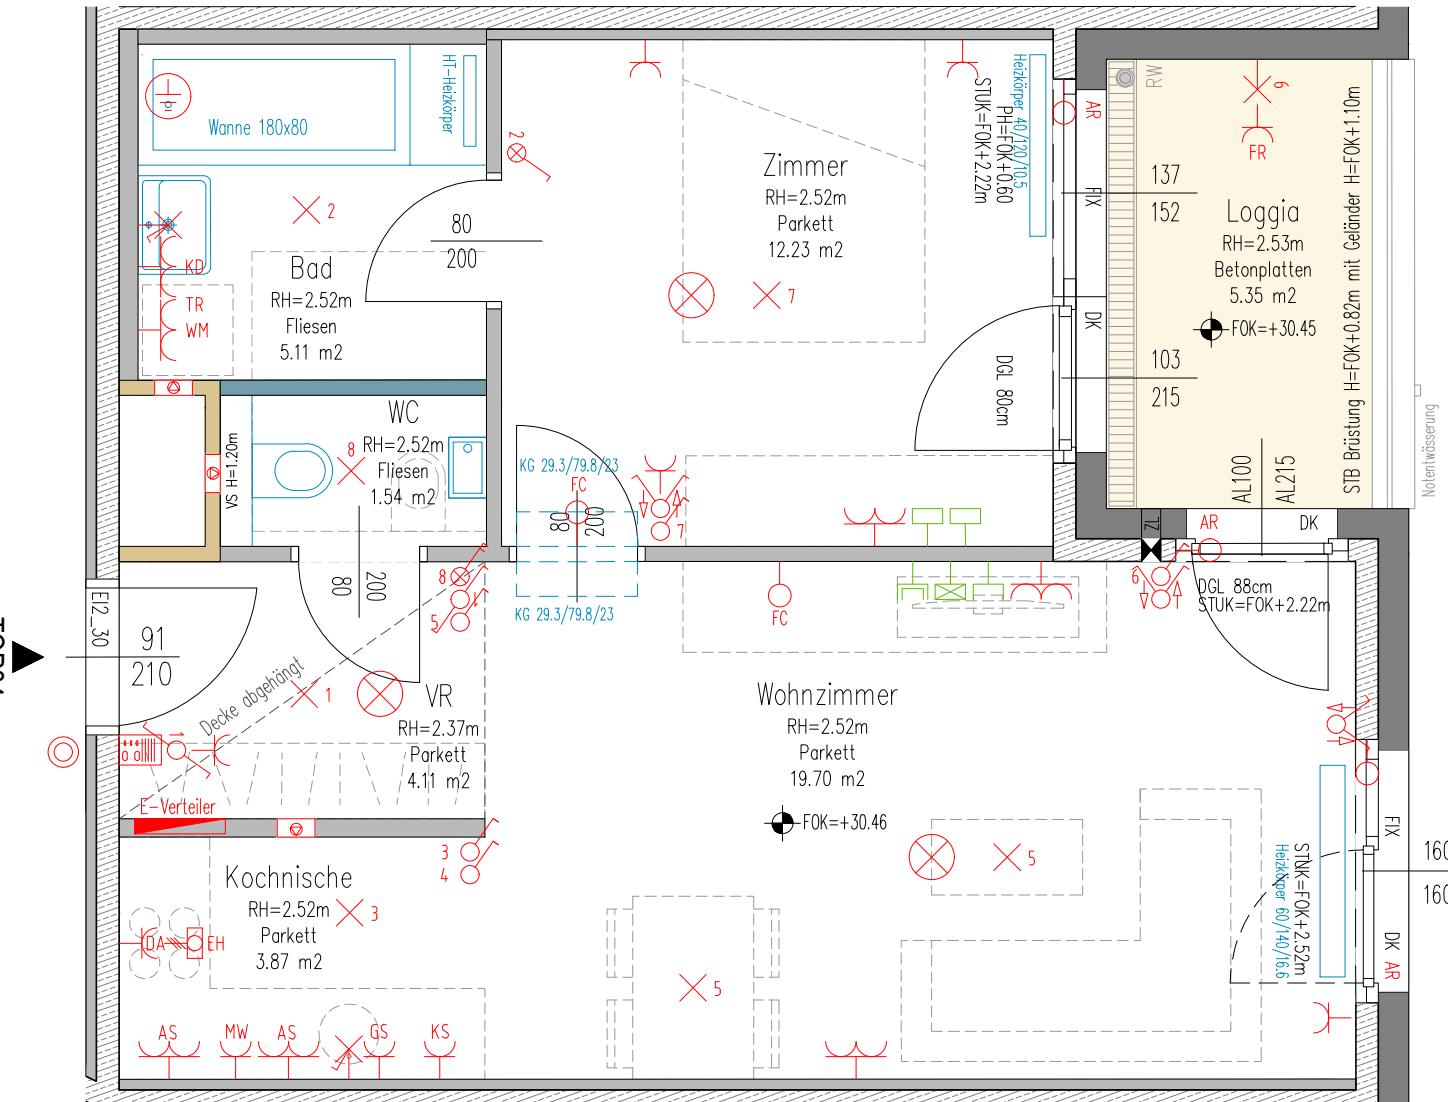

EGW

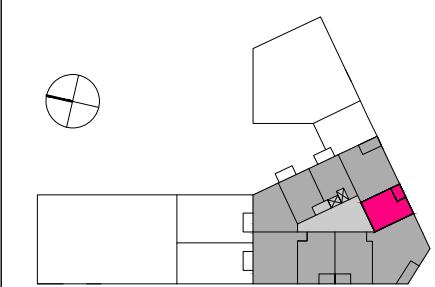

WINO

WINO GmbH
Schottenring 30,
A-1010 Wien

**SUPER
BLOCK**

Ziviltechniker GmbH
Neuwaldegger Straße 31/2,
A-1170 Wien
T +43 1 920 5333
mail@superblock.at
www.superblock.at

WOHNFLÄCHE:	46.60 m ²
LOGGIA:	5.35 m ²
WOHNNUTZFLÄCHE:	51.95 m ²
BALKON:	0.00 m ²
TERRASSE:	0.00 m ²
KELLERABTEILFLÄCHE:	2.32 m ²
Verrechnungsnummer:	3820008401

VERGABEPLAN
Stand: 17.06.2019
M1:50

Stiege 1: Schweidlgasse 25 | Stiege 2: Bruno-Marek-Allee 11 |
Stiege 3: Schweidlgasse 27, 1020 Wien

TOP 84
STIEGE 1
GESCHOSS
TYP OG10 B

