

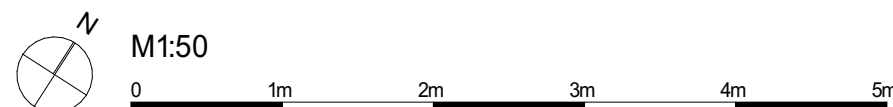


Abkürzungen	
	Stahlbetonwand
	Trockenbauwand
	Dämmung
	Fassadenverkleidung
	Schacht (Bohrungen untersagt)
RH	Raumhöhe
AD	Abgehängte Decke
BW	Badewanne 180/80 cm
DU	Dusche 90/90 cm
HT-HK	Handtuchheizkörper
	Sprinkleranlage
	Lichtauslass
	Revisionsöffnung in abgehängter Decke
Küche, Bad, WC mit mechanischer Abluft Zimmer mit Schalldämmlüfter in Außenwand Durchgangslichte Balkontüre mind. 81 cm Absturzsicherung Balkon / Loggia H mind. 110 cm Drehkippfenster und darunter Glas-fix H 112 cm Raumhöhe ca. 259 cm - ausgenommen sind gekennzeichnete Bereiche	
Aufgrund der Bauteilaktivierung und Sprinkleranlage ist ein Bohren in der Decke generell untersagt. Ausgenommen ist ein Radius von 15 cm um den Mittelpunkt des Lichtauslasses.	

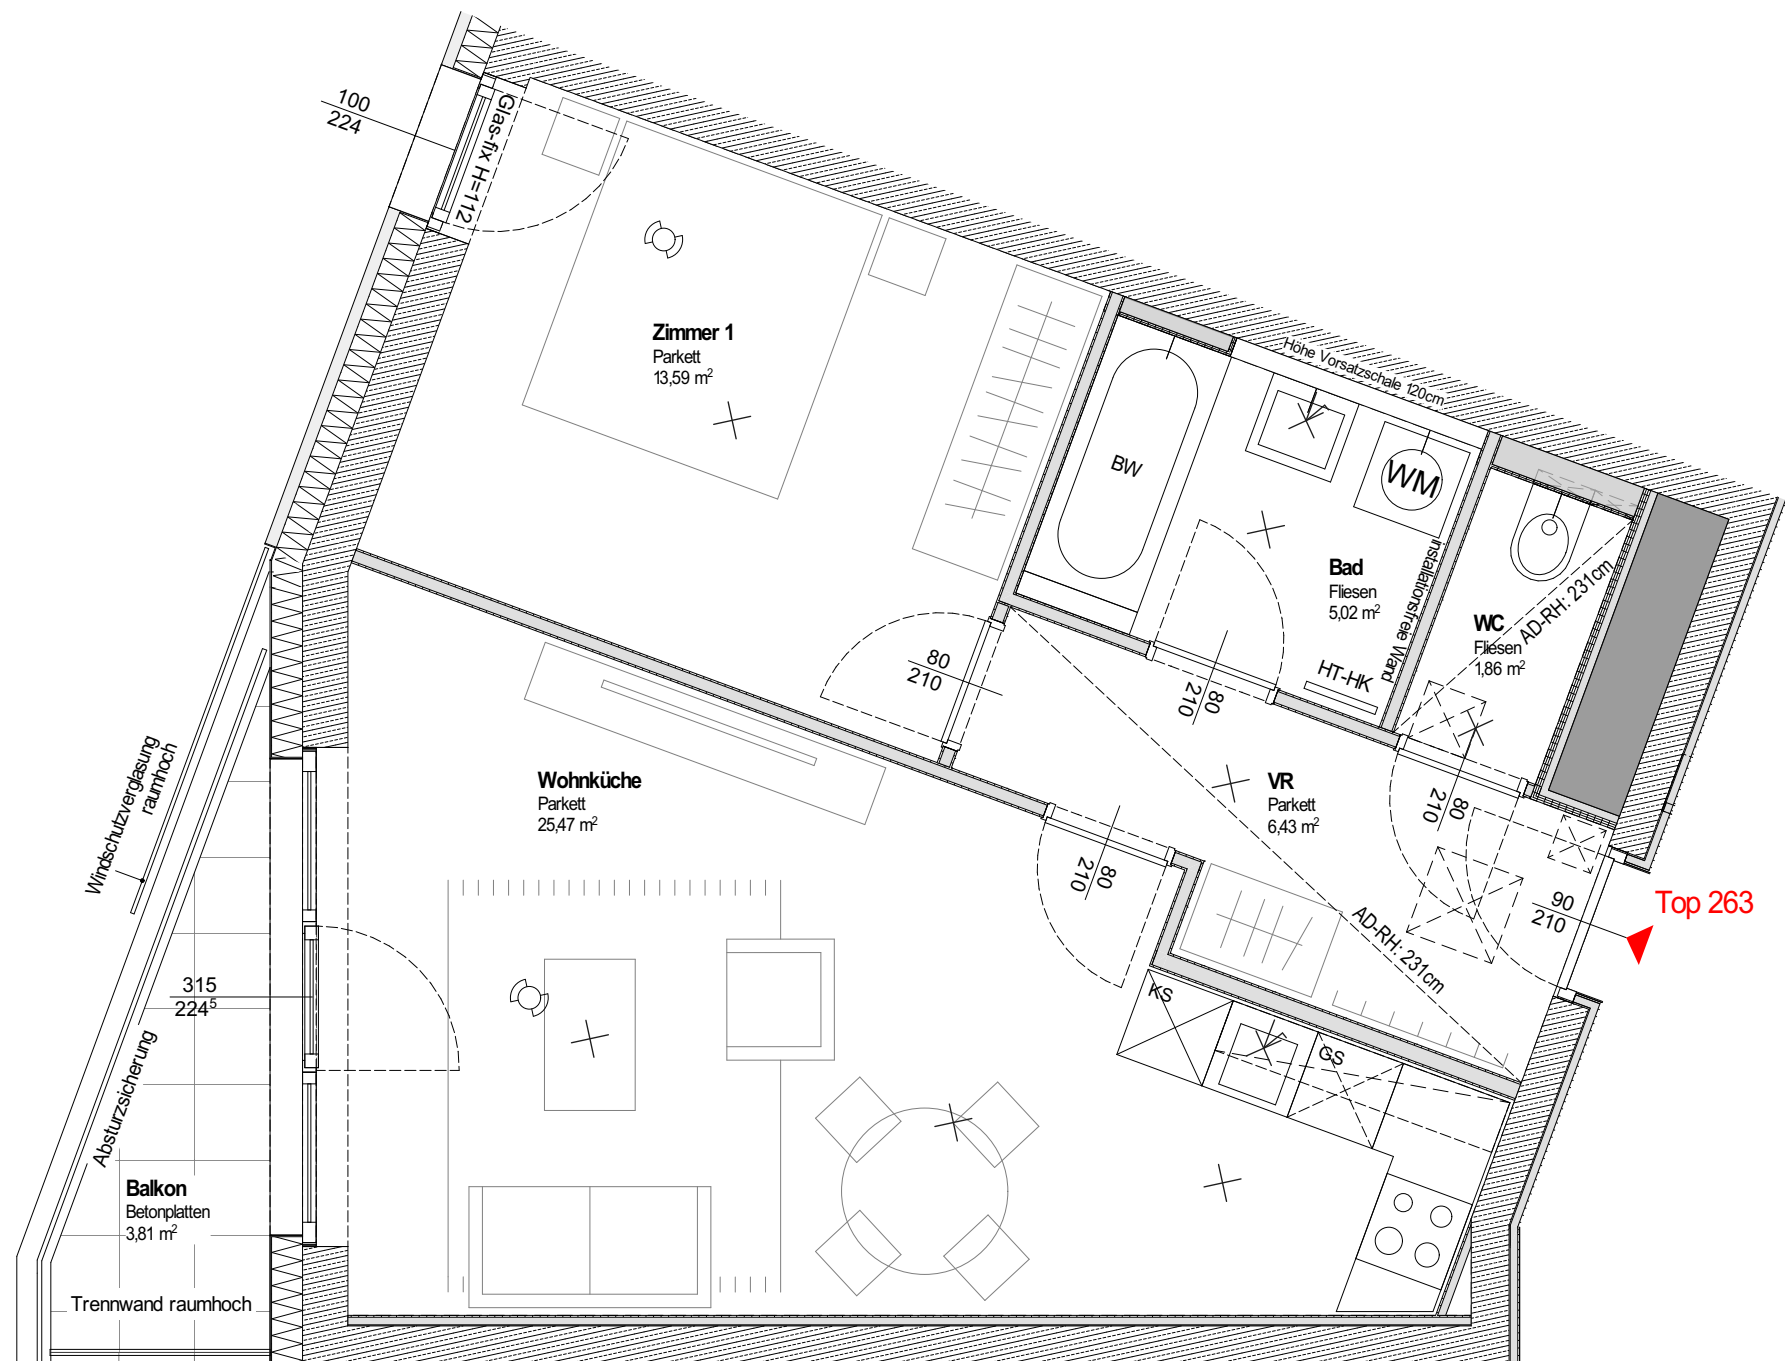

olbrich pyka ungersböck architektur zt gmbh
Weyringergasse 24/1a; 1040 wien
www.opu-architekten.com

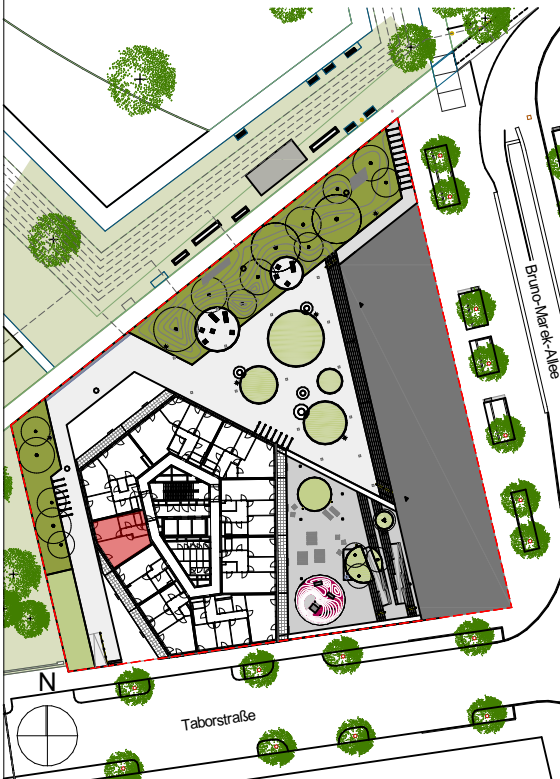

VERGABEPLAN		1020 Wien, Taborstraße 111	
Wohnnutzfläche:	52,37 m²	Top	263
Wohnnutzfläche: inkl. Loggia		Stock:	OG26
Balkon:	3,81 m²	Typ:	2 - Zimmer-Whg.
Loggia:		V-NR.:	3822026201
Einlagerung: in OG 26	2,00 m²	Datum:	10-01-2024