


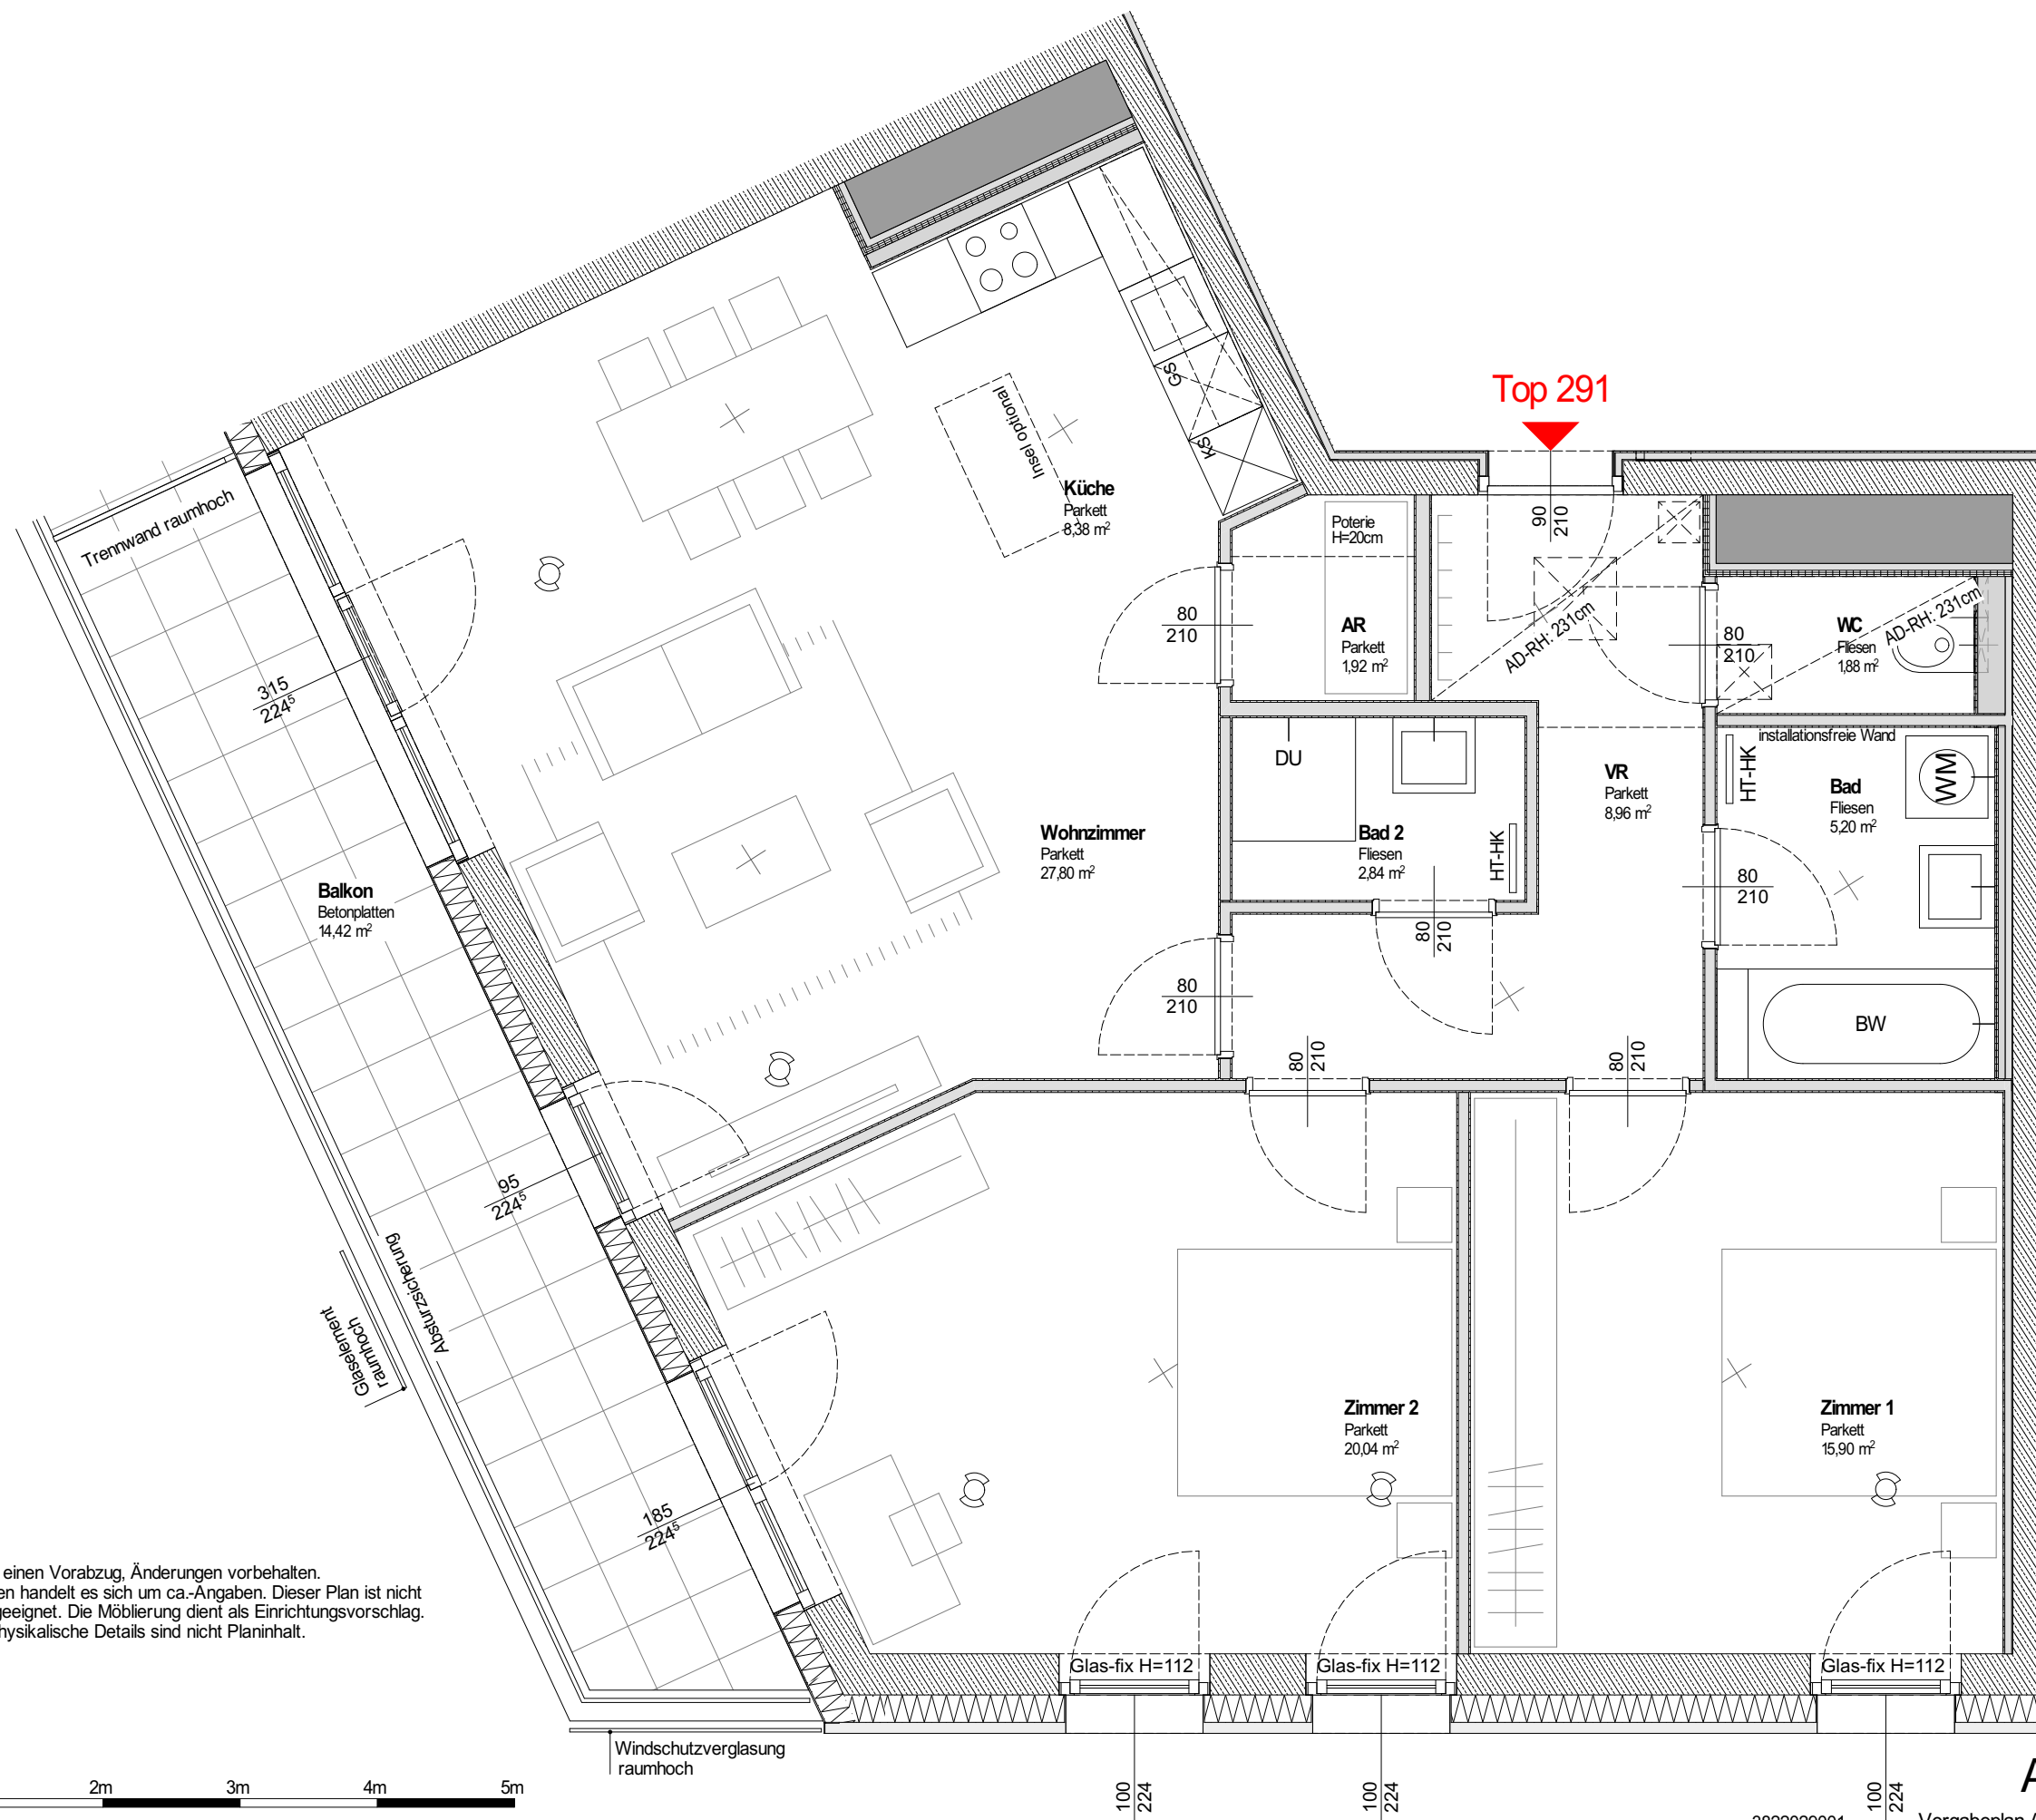

Es handelt sich bei diesem Plan um einen Vorabzug, Änderungen vorbehalten.  
Bei den Wohnungs- und Raumgrößen handelt es sich um ca.-Angaben. Dieser Plan ist nicht zum Anfertigen von Einbaumöbeln geeignet. Die Möblierung dient als Einrichtungsvorschlag.  
Statische, haustechnische und bauphysikalische Details sind nicht Planinhalt.

Bei den Wohnungs- und Raumgrößen handelt es sich um ca.-Angaben. Dieser Plan ist nicht zum Anfertigen von Einbaumöbeln geeignet. Die Möblierung dient als Einrichtungsvorschlag. Statische, haustechnische und bauphysikalische Details sind nicht Planinhalt.



M1:50



1r

 $2n$ 

3m

4m

5m

Windschutzverglasung  
raumhoch

raumhoch

$$\frac{100}{224}$$
$$\frac{100}{224}$$
$$\frac{100}{224}$$
$$\frac{100}{224}$$

3822029001

1 | 2 Vergabeplan Anhang Maßstab 1-50 30-04-2024

## Anhang Top 291