Das 3/4 terl

Wohnbau Berresgasse | 1220 WIEN | BEG 9 | Bauplatz F2

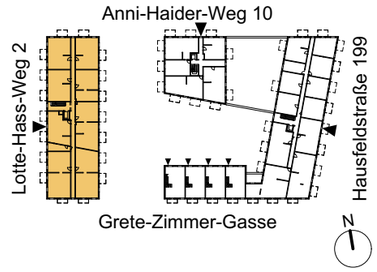

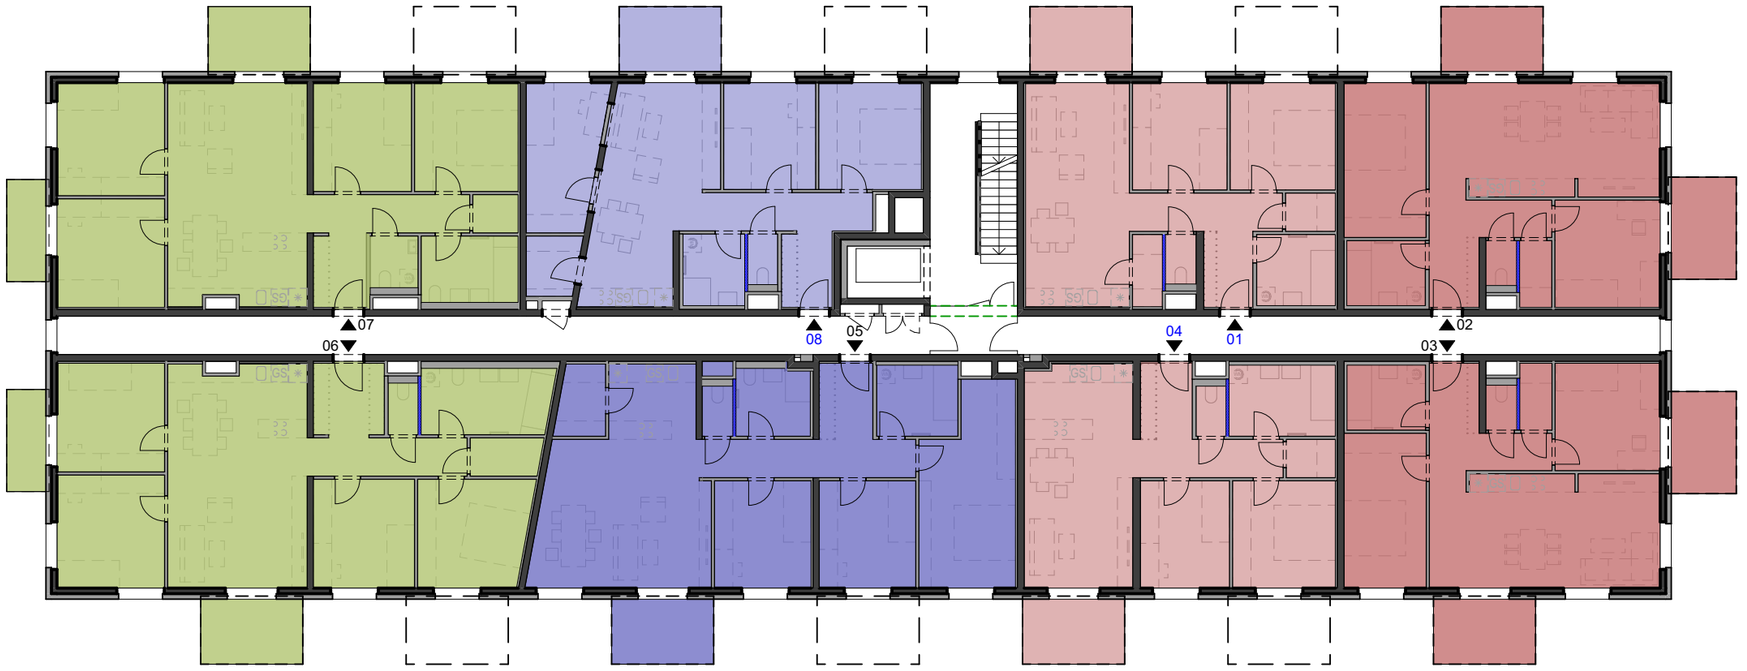

N

0 5 10 20m M= 1:200

LEGENDE:

- Wohnung TYP A | 1-Zimmer
- Wohnung TYP A smart | 1-Zimmer
- Wohnung TYP B | 2-Zimmer
- Wohnung TYP B smart | 2-Zimmer
- Wohnung TYP C | 3-Zimmer
- Wohnung TYP C smart | 3-Zimmer
- Wohnung TYP D | 4-Zimmer
- Wohnung TYP D smart | 4-Zimmer
- Wohnung TYP E | 5-Zimmer

VERGABEPLAN

ÜBERSICHTSPLAN

WOHNUNGEN

Lotte-Hass-Weg 2

1. Obergeschoß

egw
goya
GROUP OF YOUNG ARCHITECTS
g.o.y.a. Ziviltechniker GmbH
Schottenfeldgasse 69/2.1 I 1070 Wien
E office@goya.at I T +43 1 890 06 86

Datum: 2024-04-11

Das 3/4 terl

Wohnbau Berresgasse | 1220 WIEN | BEG 9 | Bauplatz F2

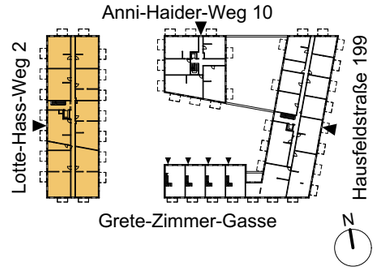

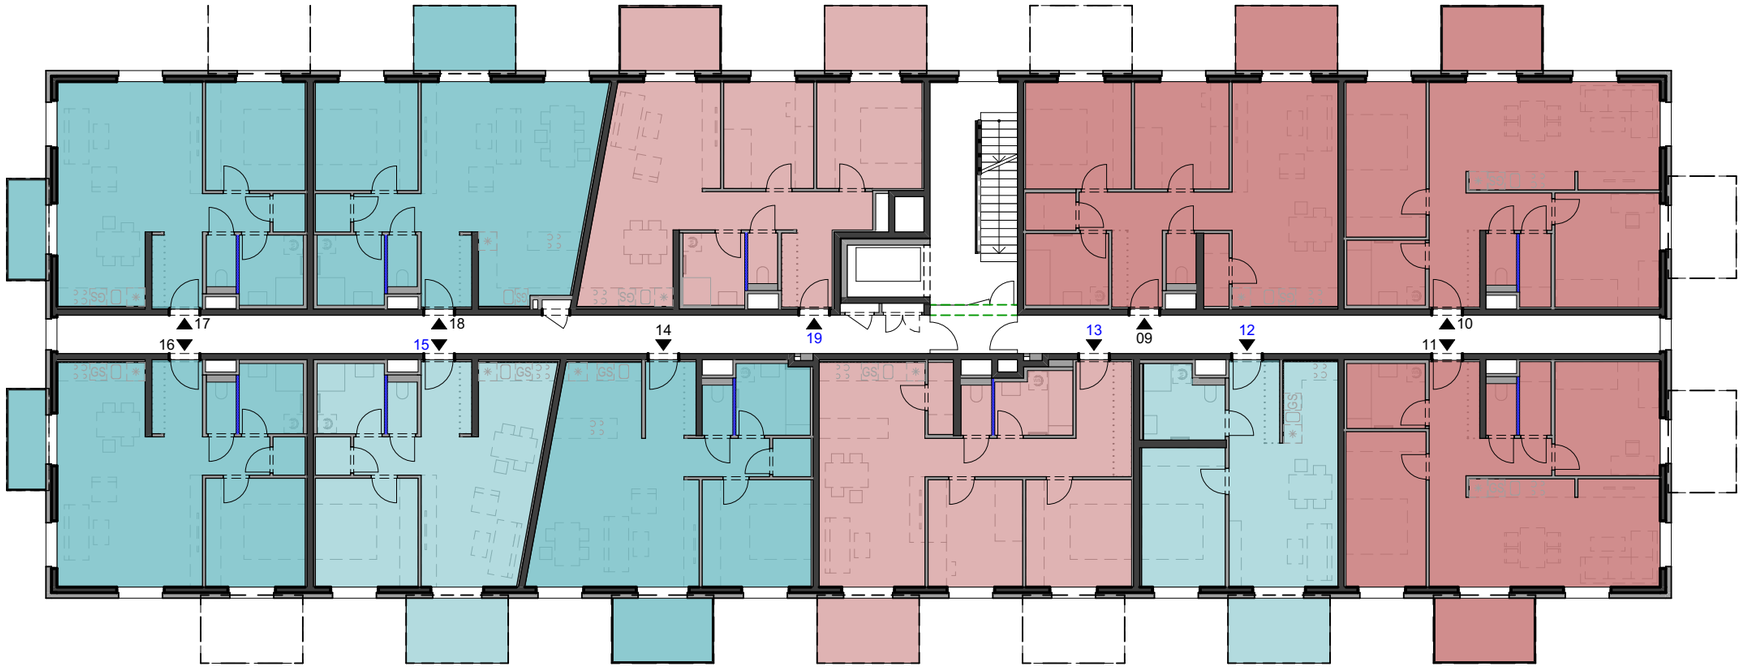

N

0 5 10 20m M= 1:200

LEGENDE:

Wohnung TYP A	1-Zimmer	Wohnung TYP D	4-Zimmer
Wohnung TYP A smart	1-Zimmer	Wohnung TYP D smart	4-Zimmer
Wohnung TYP B	2-Zimmer	Wohnung TYP E	5-Zimmer
Wohnung TYP B smart	2-Zimmer		
Wohnung TYP C	3-Zimmer		
Wohnung TYP C smart	3-Zimmer		

VERGABEPLAN

ÜBERSICHTSPLAN

WOHNUNGEN

Lotte-Hass-Weg 2

2. Obergeschoß

GROUP OF YOUNG ARCHITECTS
g.o.y.a. Ziviltechniker GmbH
Schottenfeldgasse 69/2.1 I 1070 Wien
E office@goya.at I T +43 1 890 06 86

Datum: 2024-04-11

Das 3/4 terl

Wohnbau Berresgasse | 1220 WIEN | BEG 9 | Bauplatz F2

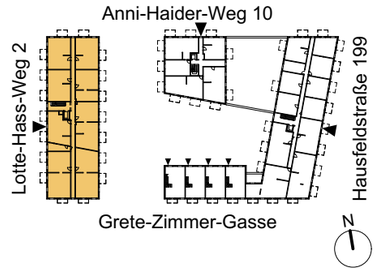

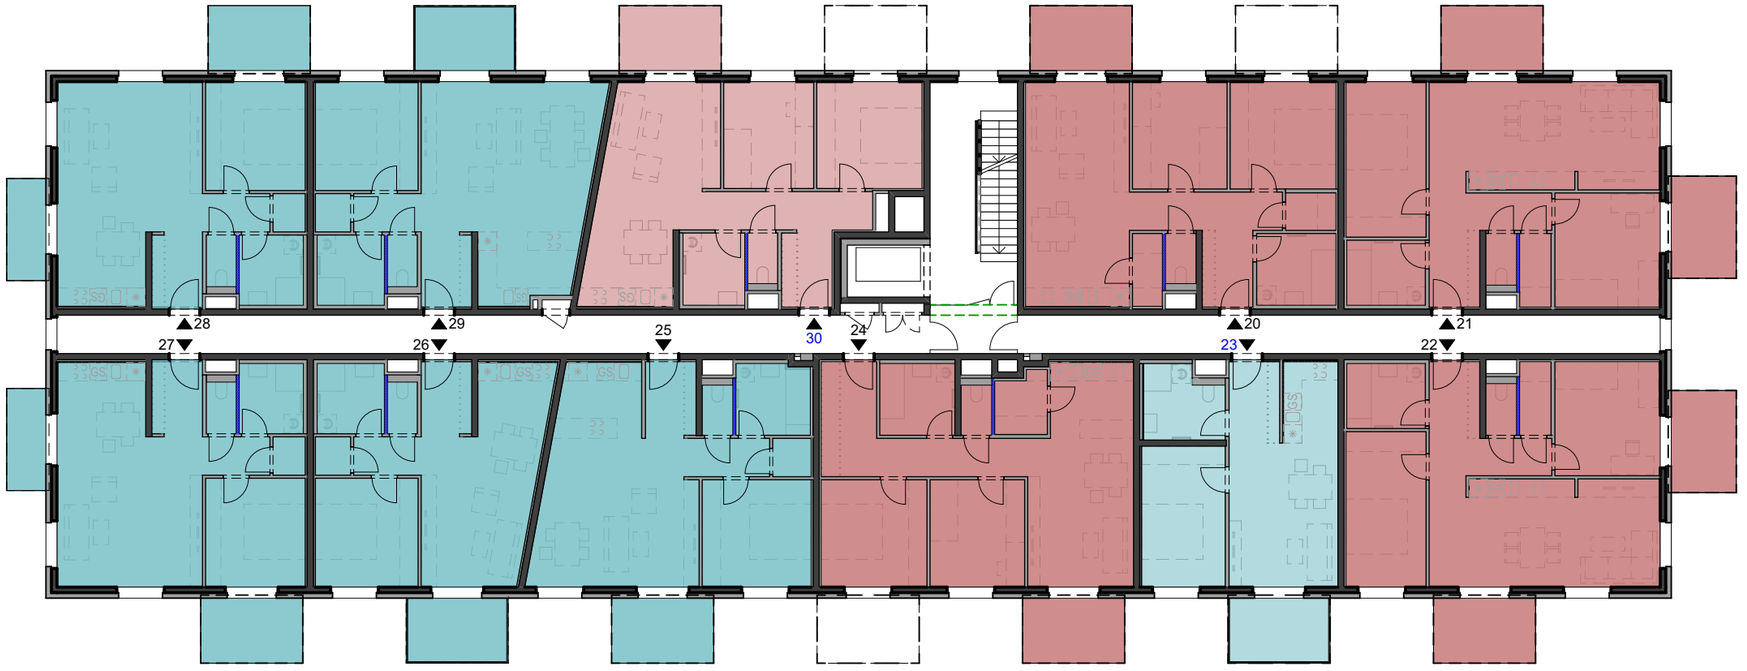

N

0 5 10 20m M= 1:200

LEGENDE:

- Wohnung TYP A | 1-Zimmer
- Wohnung TYP A smart | 1-Zimmer
- Wohnung TYP B | 2-Zimmer
- Wohnung TYP B smart | 2-Zimmer
- Wohnung TYP C | 3-Zimmer
- Wohnung TYP C smart | 3-Zimmer
- Wohnung TYP D | 4-Zimmer
- Wohnung TYP D smart | 4-Zimmer
- Wohnung TYP E | 5-Zimmer

VERGABEPLAN

ÜBERSICHTSPLAN

WOHNUNGEN

Lotte-Hass-Weg 2

3. Obergeschoß

egw
goya
GROUP OF YOUNG ARCHITECTS
g.o.y.a. Ziviltechniker GmbH
Schottenfeldgasse 69/2.1 | 1070 Wien
E office@goya.at | T +43 1 890 06 86

Datum: 2024-04-11

Das 3/4 terl

Wohnbau Berresgasse | 1220 WIEN | BEG 9 | Bauplatz F2

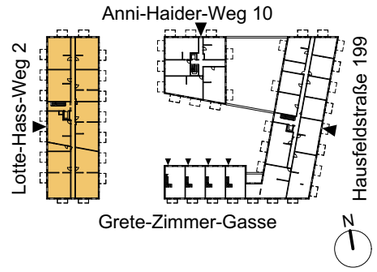

0 5 10 20m M= 1:200

LEGENDE:

- Wohnung TYP A | 1-Zimmer
- Wohnung TYP A smart | 1-Zimmer
- Wohnung TYP B | 2-Zimmer
- Wohnung TYP B smart | 2-Zimmer
- Wohnung TYP C | 3-Zimmer
- Wohnung TYP C smart | 3-Zimmer
- Wohnung TYP D | 4-Zimmer
- Wohnung TYP D smart | 4-Zimmer
- Wohnung TYP E | 5-Zimmer

VERGABEPLAN

ÜBERSICHTSPLAN

WOHNUNGEN

Lotte-Hass-Weg 2

4. Obergeschoß

egw goya
GROUP OF YOUNG ARCHITECTS
g.o.y.a. Ziviltechniker GmbH
Schottenfeldgasse 69/2.1 I 1070 Wien
E office@goya.at I T +43 1 890 06 86

Datum: 2024-04-11

Das 3/4 terl

Wohnbau Berresgasse | 1220 WIEN | BEG 9 | Bauplatz F2

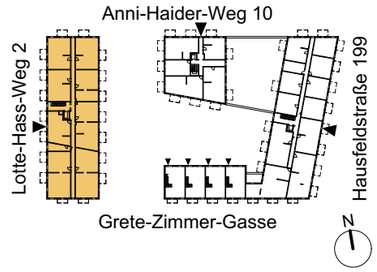

N

0 5 10 20m M= 1:200

LEGENDE:

- Wohnung TYP A | 1-Zimmer
- Wohnung TYP A smart | 1-Zimmer
- Wohnung TYP B | 2-Zimmer
- Wohnung TYP B smart | 2-Zimmer
- Wohnung TYP C | 3-Zimmer
- Wohnung TYP C smart | 3-Zimmer
- Wohnung TYP D | 4-Zimmer
- Wohnung TYP D smart | 4-Zimmer
- Wohnung TYP E | 5-Zimmer

VERGABEPLAN

ÜBERSICHTSPLAN

WOHNUNGEN

Lotte-Hass-Weg 2

5. Obergeschoß

egw goya
GROUP OF YOUNG ARCHITECTS
g.o.y.a. Ziviltechniker GmbH
Schottenfeldgasse 69/2.1 I 1070 Wien
E office@goya.at I T +43 1 890 06 86

Datum: 2024-04-11

Das 3/4 terl

Wohnbau Berresgasse | 1220 WIEN | BEG 9 | Bauplatz F2

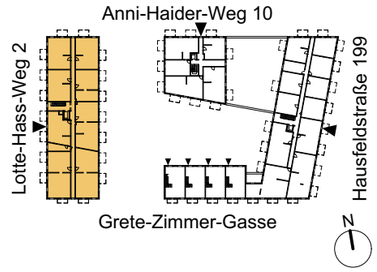

0 5 10 20m M= 1:200

LEGENDE:

- Wohnung TYP A | 1-Zimmer
- Wohnung TYP A smart | 1-Zimmer
- Wohnung TYP B | 2-Zimmer
- Wohnung TYP B smart | 2-Zimmer
- Wohnung TYP C | 3-Zimmer
- Wohnung TYP C smart | 3-Zimmer
- Wohnung TYP D | 4-Zimmer
- Wohnung TYP D smart | 4-Zimmer
- Wohnung TYP E | 5-Zimmer

VERGABEPLAN

ÜBERSICHTSPLAN

WOHNUNGEN

Lotte-Hass-Weg 2

6. Obergeschoß

egw goya GROUP OF YOUNG ARCHITECTS
g.o.y.a. Ziviltechniker GmbH
Schottenfeldgasse 69/2.1 I 1070 Wien
E office@goya.at I T +43 1 890 06 86

Datum: 2024-04-11

Das 3/4 terl

Wohnbau Berresgasse | 1220 WIEN | BEG 9 | Bauplatz F2

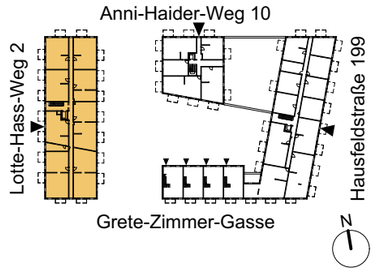

0 5 10 20m M= 1:200

LEGENDE:

- Wohnung TYP A | 1-Zimmer
- Wohnung TYP A smart | 1-Zimmer
- Wohnung TYP B | 2-Zimmer
- Wohnung TYP B smart | 2-Zimmer
- Wohnung TYP C | 3-Zimmer
- Wohnung TYP C smart | 3-Zimmer
- Wohnung TYP D | 4-Zimmer
- Wohnung TYP D smart | 4-Zimmer
- Wohnung TYP E | 5-Zimmer

VERGABEPLAN

ÜBERSICHTSPLAN

WOHNUNGEN

Lotte-Hass-Weg 2

7. Obergeschoß

egw goya
GROUP OF YOUNG ARCHITECTS
g.o.y.a. Ziviltechniker GmbH
Schottenfeldgasse 69/2.1 I 1070 Wien
E office@goya.at I T +43 1 890 06 86

Datum: 2024-04-11

Das 3/4 terl

Wohnbau Berresgasse | 1220 WIEN | BEG 9 | Bauplatz F2

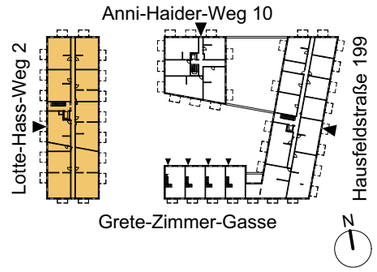

N

0 5 10 20m M= 1:200

LEGENDE:

- Wohnung TYP A | 1-Zimmer
- Wohnung TYP A smart | 1-Zimmer
- Wohnung TYP B | 2-Zimmer
- Wohnung TYP B smart | 2-Zimmer
- Wohnung TYP C | 3-Zimmer
- Wohnung TYP C smart | 3-Zimmer
- Wohnung TYP D | 4-Zimmer
- Wohnung TYP D smart | 4-Zimmer
- Wohnung TYP E | 5-Zimmer

VERGABEPLAN

ÜBERSICHTSPLAN

WOHNUNGEN

Lotte-Hass-Weg 2

8. Obergeschoß

egw goya GROUP OF YOUNG ARCHITECTS
g.o.y.a. Ziviltechniker GmbH
Schottenfeldgasse 69/2.1 I 1070 Wien
E office@goya.at I T +43 1 890 06 86

Datum: 2024-04-11

Das 3/4 terl

Wohnbau Berresgasse | 1220 WIEN | BEG 9 | Bauplatz F2

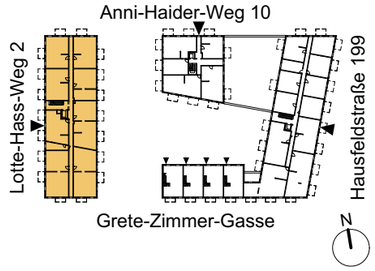

0 5 10 20m M= 1:200

LEGENDE:

- Wohnung TYP A | 1-Zimmer
- Wohnung TYP A smart | 1-Zimmer
- Wohnung TYP B | 2-Zimmer
- Wohnung TYP B smart | 2-Zimmer
- Wohnung TYP C | 3-Zimmer
- Wohnung TYP C smart | 3-Zimmer
- Wohnung TYP D | 4-Zimmer
- Wohnung TYP D smart | 4-Zimmer
- Wohnung TYP E | 5-Zimmer

VERGABEPLAN

ÜBERSICHTSPLAN

WOHNUNGEN

Lotte-Hass-Weg 2

9. Obergeschoß

GROUP OF YOUNG ARCHITECTS
g.o.y.a. Ziviltechniker GmbH
Schottenfeldgasse 69/2.1 I 1070 Wien
E office@goya.at I T +43 1 890 06 86

Datum: 2024-04-11

Das 3/4 terl

Wohnbau Berresgasse | 1220 WIEN | BEG 9 | Bauplatz F2

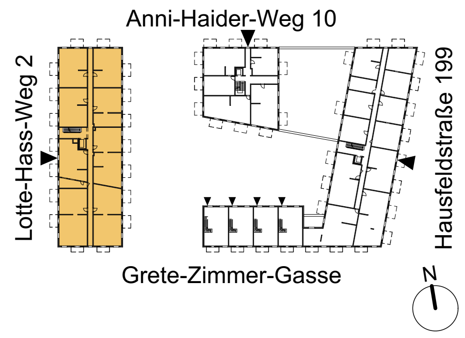

0 5 10 20m M= 1:200

LEGENDE:

Wohnung TYP A | 1-Zimmer	Wohnung TYP D | 4-Zimmer
Wohnung TYP A smart | 1-Zimmer	Wohnung TYP D smart | 4-Zimmer
Wohnung TYP B | 2-Zimmer	Wohnung TYP E | 5-Zimmer
Wohnung TYP B smart | 2-Zimmer	
Wohnung TYP C | 3-Zimmer	
Wohnung TYP C smart | 3-Zimmer	

VERGABEPLAN

ÜBERSICHTSPLAN

WOHNUNGEN

Lotte-Hass-Weg 2

10. Obergeschoß

GROUP OF YOUNG ARCHITECTS
g.o.y.a. Ziviltechniker GmbH
Schottenfeldgasse 69/2.1 I 1070 Wien
E office@goya.at I T +43 1 890 06 86

Datum: 2024-04-11