


Legende

- Elektro-Verteiler (OK=160cm)
Unterputz 3reihig
- TV-Verteiler (OK h=160cm)
Unterputz 3reihig
- Ausschalter (h=105cm)
- Ausschalter 2-polig (h=105cm)
- Serienschalter (h=105cm)
- Wechselschalter (h=105cm)
- Kreuzschalter (h=105cm)
- Kontrollschalter (h=105cm)
- Kontrollschalter 2-polig (h=105cm)
- Taster (h=105cm)
- Schukosteckdose (h=40cm)
- Schukosteckdose mit Klappdeckel (Loggia, Balkon h=40cm FR, Waschbecken h=120cm)
- Lichtauslass Decke - Wohnung mit Fußbodenheizung
Bohren in der Decke möglich
- Lichtauslass Wand (h=225cm, BAD h=ca.200cm)
- Lampe Loggia, Balkon, Terrasse
- Stromanschluss 230V
- Kraftstrom 400V E-Herd (h=30cm)
- Leerdose mit A1 Kabel (h=40cm)
- Anschlussdose Magenta (h=40cm)
- Leerdose mit Leerrohr (h=40cm)
- Anschlussdose SAT (h=40cm)
- Potentialausgleichsanschluss
- Leerdose auf Schalterhöhe
- Türsprechinnenstelle (h=120cm)
- Taster Türglocke (h=105cm)
- Heizungsregler (h=130cm)
- Lüfter Anschluss
- Batterie - Rauchwarnmelder
- Deckenheizung - Revisionsöffnung
- Leerverrohrung für Kücheneinzel
- Fußbodenheizung Verteiler
- Heizkörper
- Wasseranschluss (frostsicher)
- Fußbodenoberkante
- Entwässerungsrinne, Rigol
- Gitterrost
- Wandlüfter
- Laibungswandlüfter
- anpassbarer Wohnbau
- Fenster Fixverglasung
- Fenster Hauptflügel
- Fenster Nebenflügel

* In Nebenräumen Haustechnikleitungen an Decke Aufputz geführt.

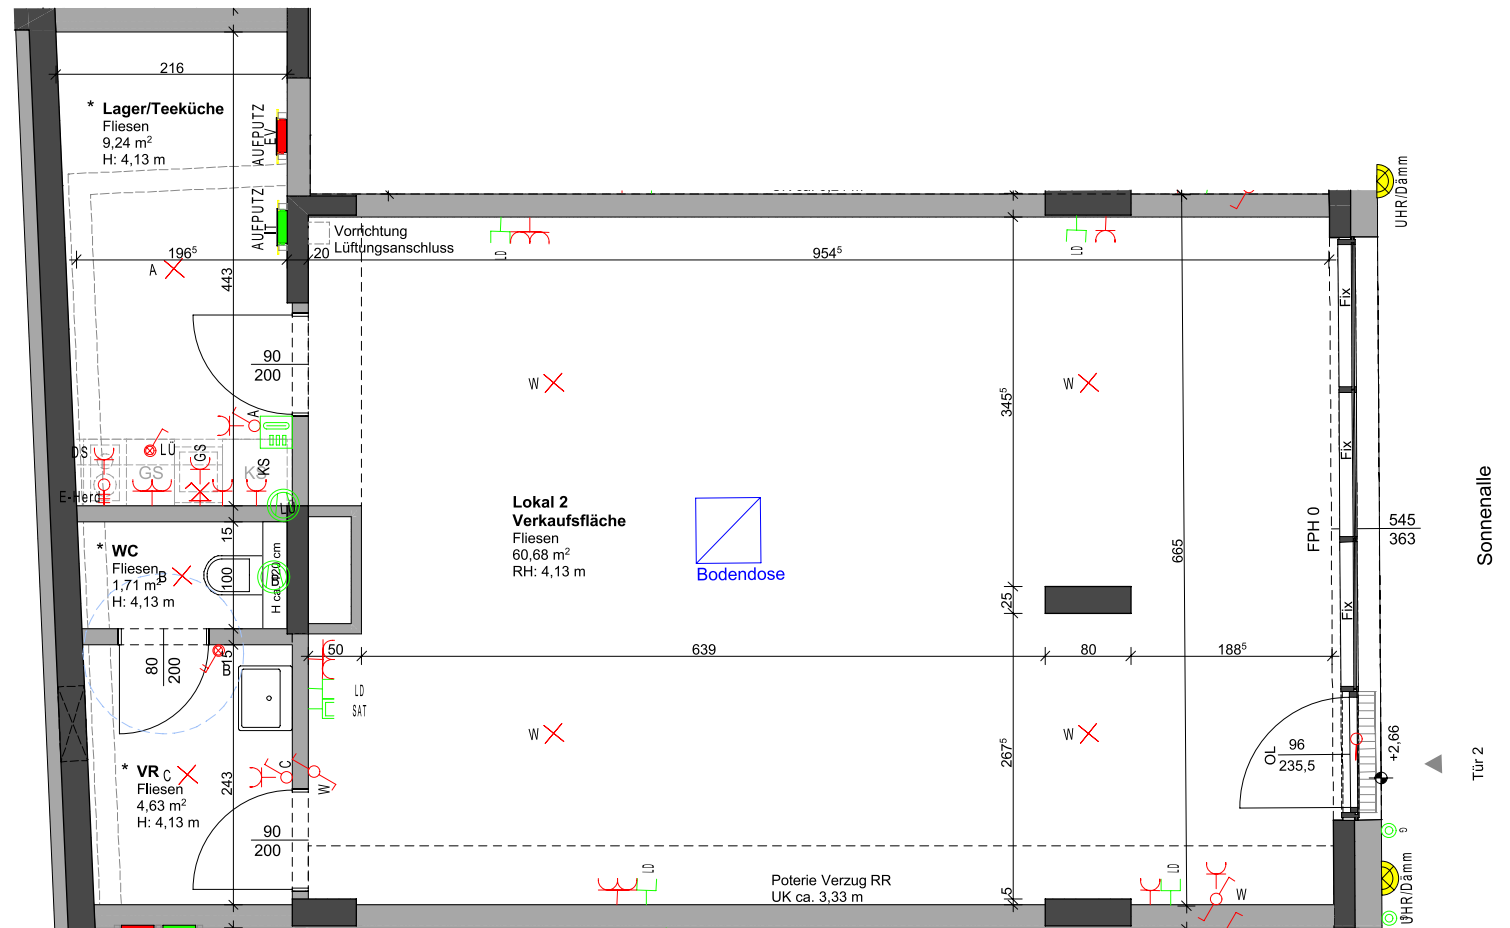


Abkürzungen

- | | | | |
|-----|-----------------------|-----|---------------------|
| LÜ | Lüftung | OL | Oberlicht |
| DS | Umlufthaube h=220cm | FPH | Fertige Parapethöhe |
| FR | Feuchtraum | RAR | Regenrohr |
| KS | Kühlschrank h=10cm | H | Höhe |
| GS | Geschirrspüler h=50cm | RH | Raumhöhe |
| WM | Waschmaschine h=50cm | OK | Oberkante |
| HK | Handtuch Heizkörper | UK | Unterkante |
| JAL | Anschluss Jalousie | NA | Notablauf |
| MW | Microwelle h=130cm | SON | Sonnenschutz |

Raumhöhe ca. 2,5m

Änderungen vorbehalten. Bei den Wohnungs- und Raumgrößen handelt es sich um ca.-Angaben.
Dieser Plan ist zum Anfertigen von Einbaumöbeln nicht geeignet. Statische, haustechnische, elektrotechnische und bauphysikalische Details sind nicht Planinhalt.

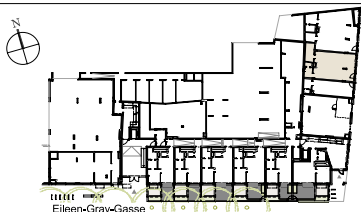

M & S



Verkaufsfläche	60,68 m ²
Nebenräume	15,58 m ²
Nutzfläche	76,26 m ²
Keller	7,58 m ²

Vergabeplan

Tür 2

Bestandnehmer-Nr.	3823010901	M 1:50
Publiziert	05.07.2022	Geschoss Erdgeschoß
Stand	20.12.2021	Typ Lokal

1220 Wien, Eileen-Gray-Gasse 7 / Tür 2 Aspern H6, BP 1