


1.Obergeschoss

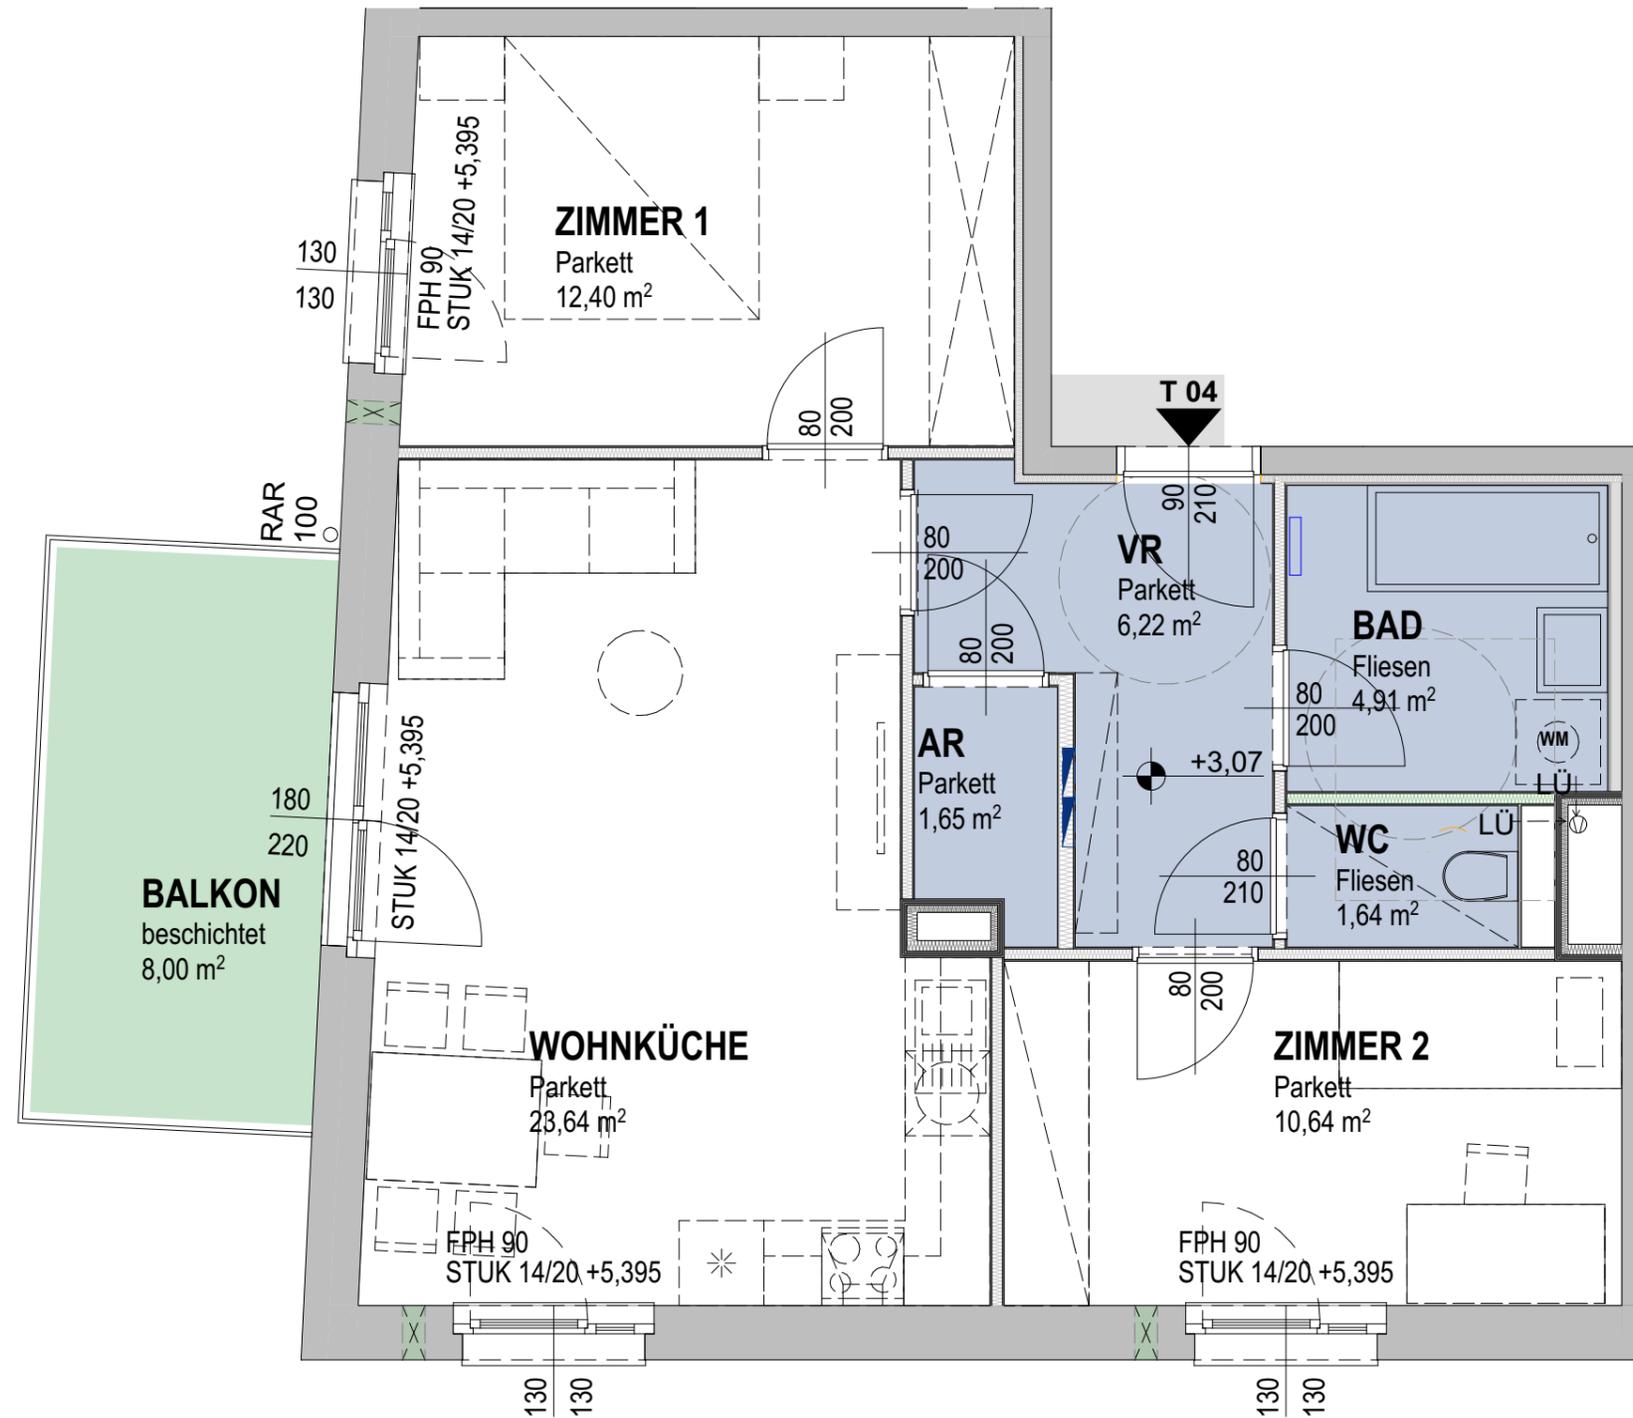

M 1:50

STAND: März 2025

Dieser Plan ist zum Anfertigen von Einbaumöbeln nicht geeignet. Naturmaße nehmen!

Änderungen infolge haustechnischer und konstruktiver Maßnahmen vorbehalten. Statische und bauphysikalische Details sind nicht Planinhalt. Die Wohnungs- und Raumgrößen sind ca.-Angaben und können sich aufgrund der Detailplanung ändern. Es gilt ausschließlich die jeweilige Bau- und Ausstattungsbeschreibung (Oberflächen, enthaltene Einrichtungsgegenstände etc. ...). Die strichliert dargestellte Möblierung dient lediglich als Einrichtungsvorschlag.

LEGENDE

-  Abgehängte Decke
-  Wandlüfter
-  Wasseranschluss Freiraum
-  ER Einlagerungsraum
-  AR Abstellraum
-  SR Schrankraum
-  Elektro/ Medienverteiler
-  HT-Zählerk. Heizungsverteiler/ Zähler
-  RAR Regenabfallrohr
-  Installationsfreie Wand
-  Holzständerwand

Elisabeth-Bollenberger-Gasse 5


OG1

TOP 4

Bestandnehmernummer: 37460 004 01

3-Zimmer-Wohnung

Wohnnutzfläche: **61,10m²**
 Balkon: **8,00m²**
 Kellerabteil: **3,62m²**
 Raumhöhe: ca. 2,50m

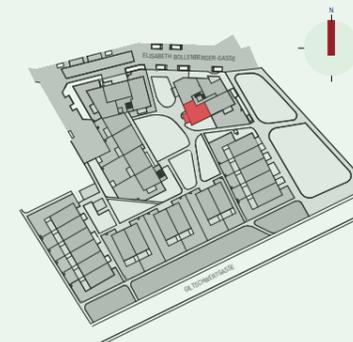

VERGABEPLAN
 Bauvorhaben Elisabeth-Bollenberger-Gasse
 2700 Wiener Neustadt



projektbau

planung | projektsmanagement | bauleitung

