


Erdgeschoss

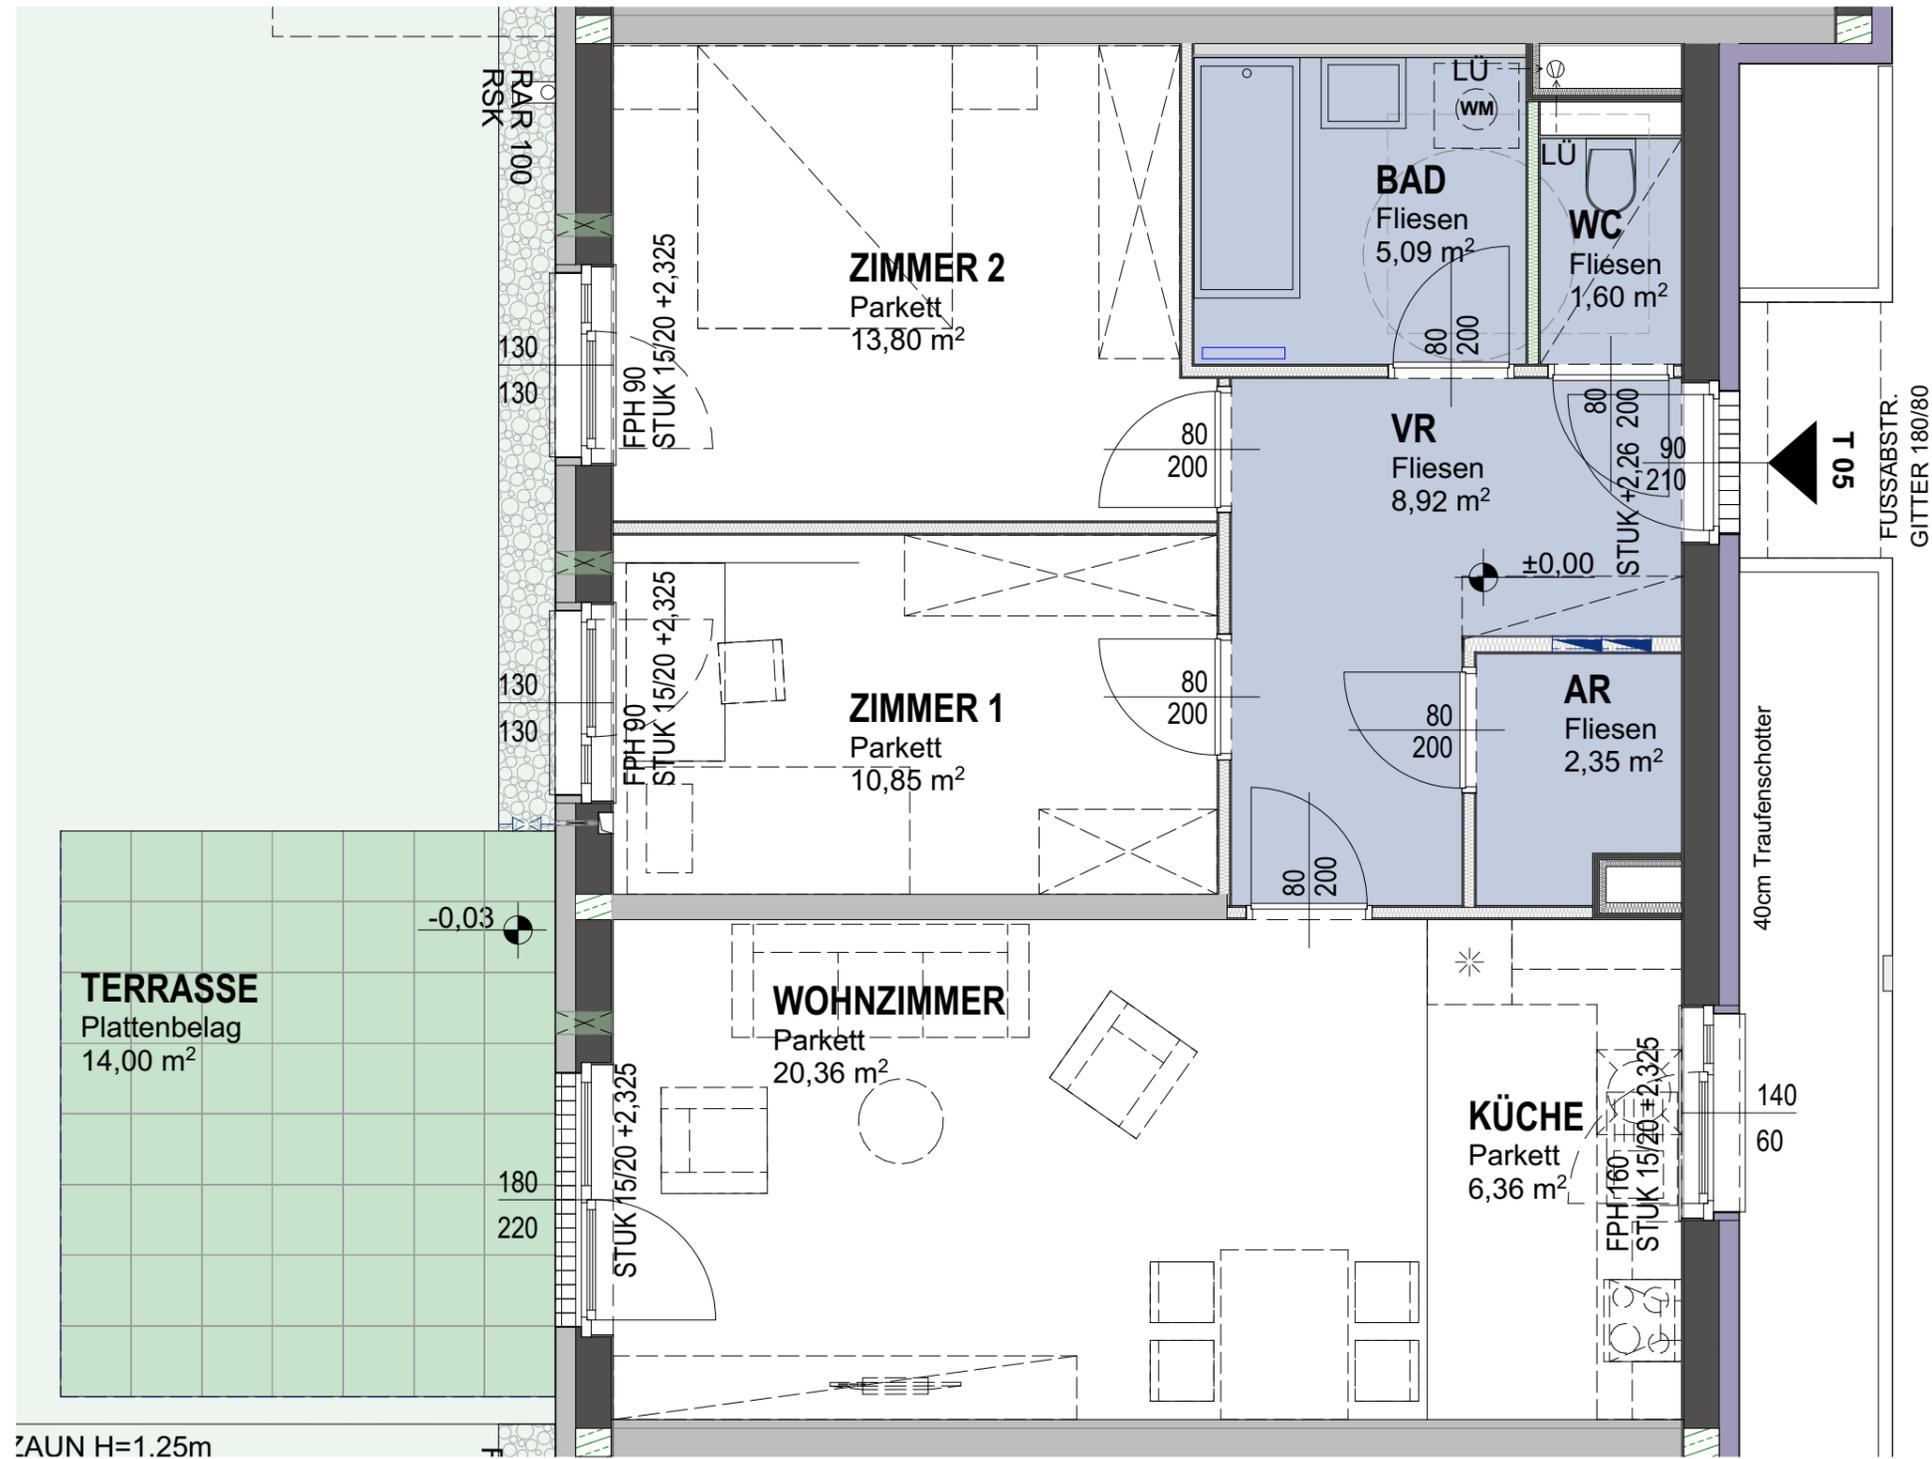

M 1:50

STAND: März 2025

Dieser Plan ist zum Anfertigen von Einbaumöbeln nicht geeignet. Naturmaße nehmen!

Änderungen infolge haustechnischer und konstruktiver Maßnahmen vorbehalten. Statische und bauphysikalische Details sind nicht Planinhalt. Die Wohnungs- und Raumgrößen sind ca.-Angaben und können sich aufgrund der Detailplanung ändern. Es gilt ausschließlich die jeweilige Bau- und Ausstattungsbeschreibung (Oberflächen, enthaltene Einrichtungsgegenstände etc. ...). Die strichliert dargestellte Möblierung dient lediglich als Einrichtungsvorschlag.

LEGENDE

-  Abgehängte Decke
-  Wandlüfter
-  Wasseranschluss Freiraum
-  Einlagerungsraum
-  AR
-  SR
-  Elektro/ Medienverteiler
-  HT-Zählerk.
-  Regenabfallrohr
-  RAR
-  Installationsfreie Wand
-  Holzständerwand

Elisabeth-Bollenberger-Gasse 9


EG

TOP 5

Bestandnehmernummer: 37460 026 01

3-Zimmer-Wohnung

Wohnnutzfläche: 69,33m²
 Terrasse: 14,00m²
 Garten: 92,44m²
 Kellerabteil: 2,93m²
 Raumhöhe: ca. 2,50m

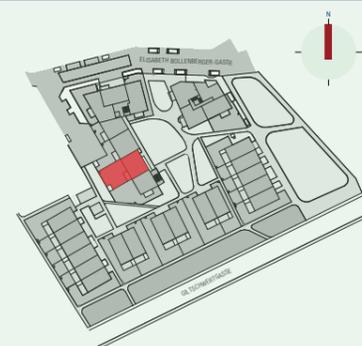

VERGABEPLAN
 Bauvorhaben Elisabeth-Bollenberger-Gasse
 2700 Wiener Neustadt




projektbau

planung | projektsmanagement | bauleitung

egw

Erdgeschoss

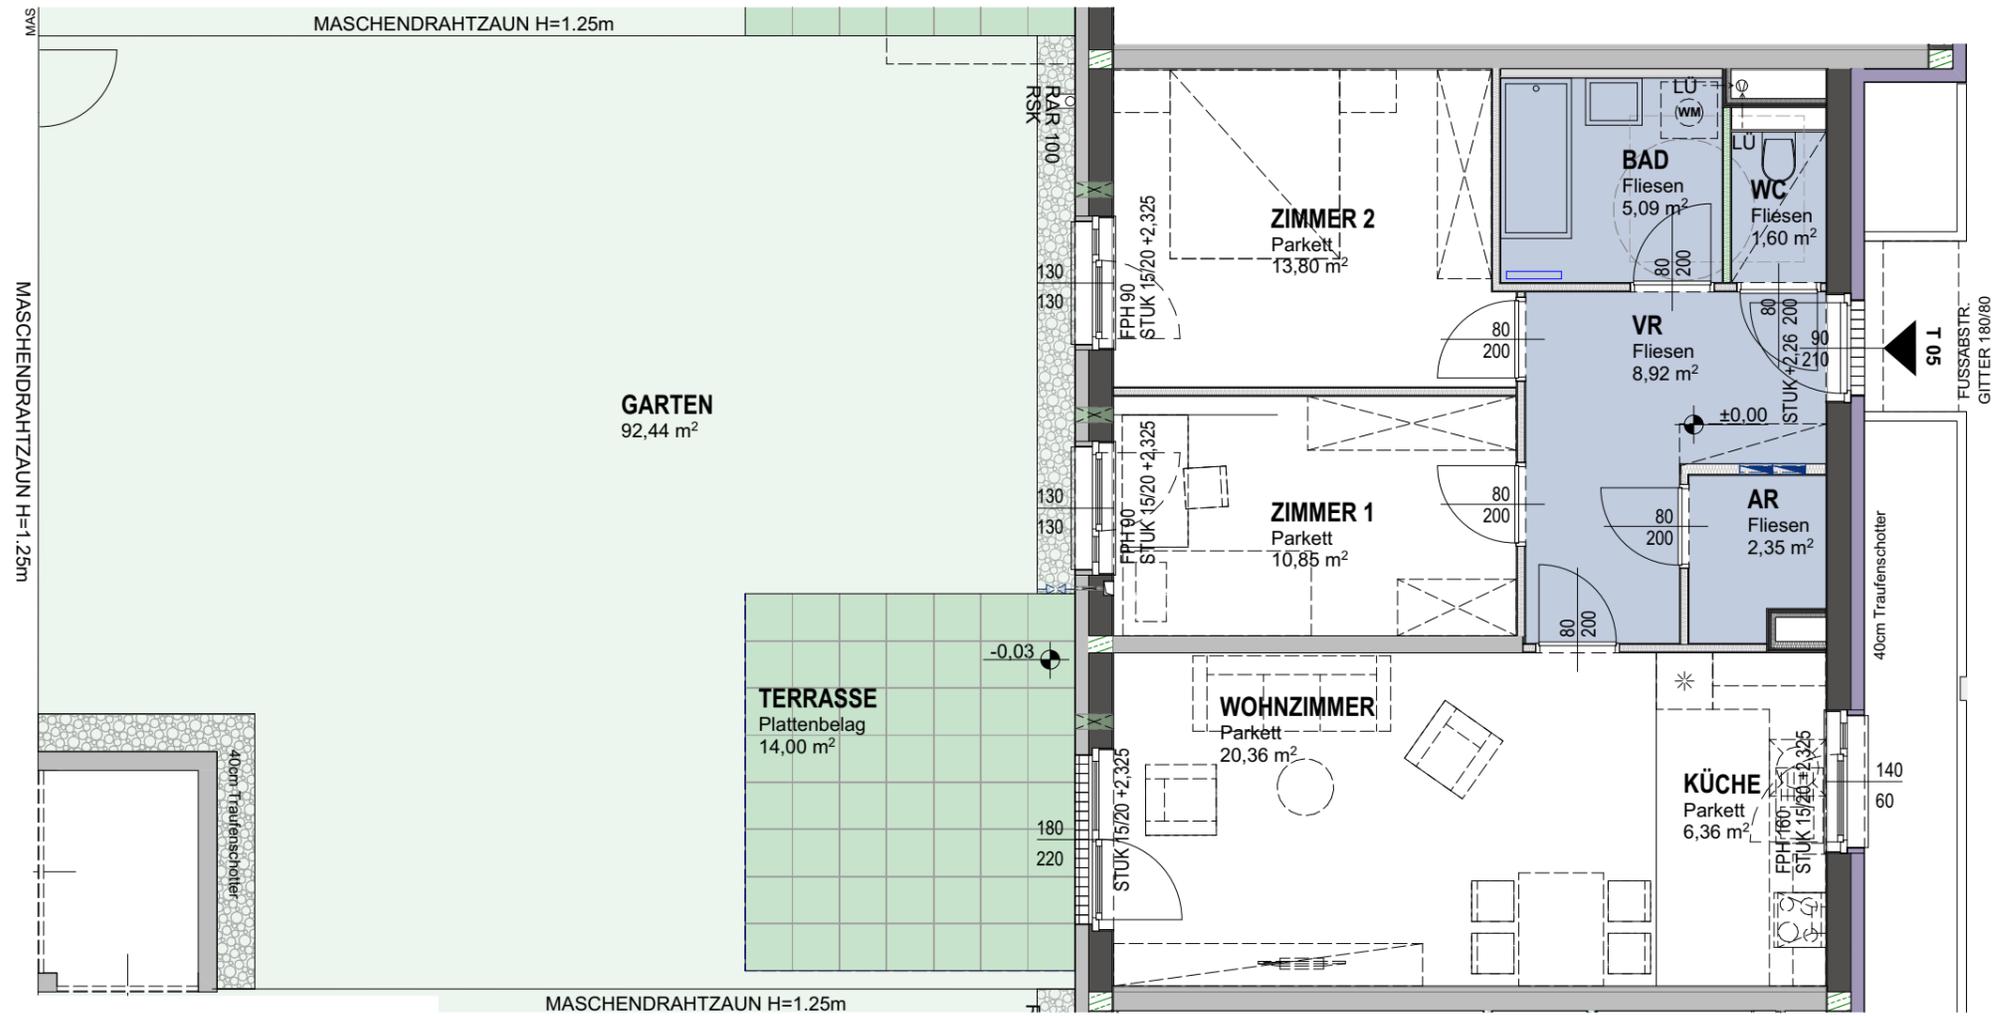

M 1:75

STAND: März 2025

Dieser Plan ist zum Anfertigen von Einbaumöbeln nicht geeignet. Naturmaße nehmen!

Änderungen infolge haustechnischer und konstruktiver Maßnahmen vorbehalten. Statische und bauphysikalische Details sind nicht Planinhalt. Die Wohnungs- und Raumgrößen sind ca.-Angaben und können sich aufgrund der Detailplanung ändern. Es gilt ausschließlich die jeweilige Bau- und Ausstattungsbeschreibung (Oberflächen, enthaltene Einrichtungsgegenstände etc. ...). Die strichliert dargestellte Möblierung dient lediglich als Einrichtungsvorschlag.

LEGENDE

-  Abgehängte Decke
-  Wandlüfter
-  Wasseranschluss Freiraum
-  ER Einlagerungsraum
-  AR Abstellraum
-  SR Schrankraum
-  Elektro/ Medienverteiler
-  HT-Zählerk. Heizungsverteiler/ Zähler
-  RAR Regenabfallrohr
-  Installationsfreie Wand
-  Holzständerwand

Elisabeth-Bollenberger-Gasse 9


EG

TOP 5

Bestandnehmernummer: 37460 026 01

3-Zimmer-Wohnung

Wohnnutzfläche: **69,33m²**
 Terrasse: **14,00m²**
 Garten: **92,44m²**
 Kellerabteil: **2,93m²**
 Raumhöhe: ca. 2,50m

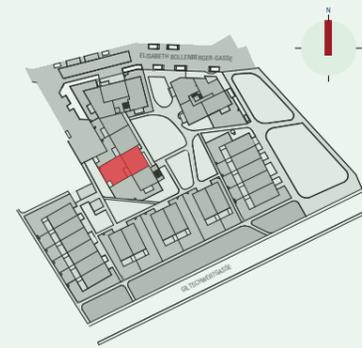

VERGABEPLAN
 Bauvorhaben Elisabeth-Bollenberger-Gasse
 2700 Wiener Neustadt



projektbau

planung | projektsmanagement | bauleitung

