
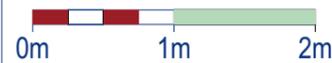
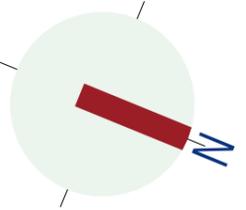


Erdgeschoss

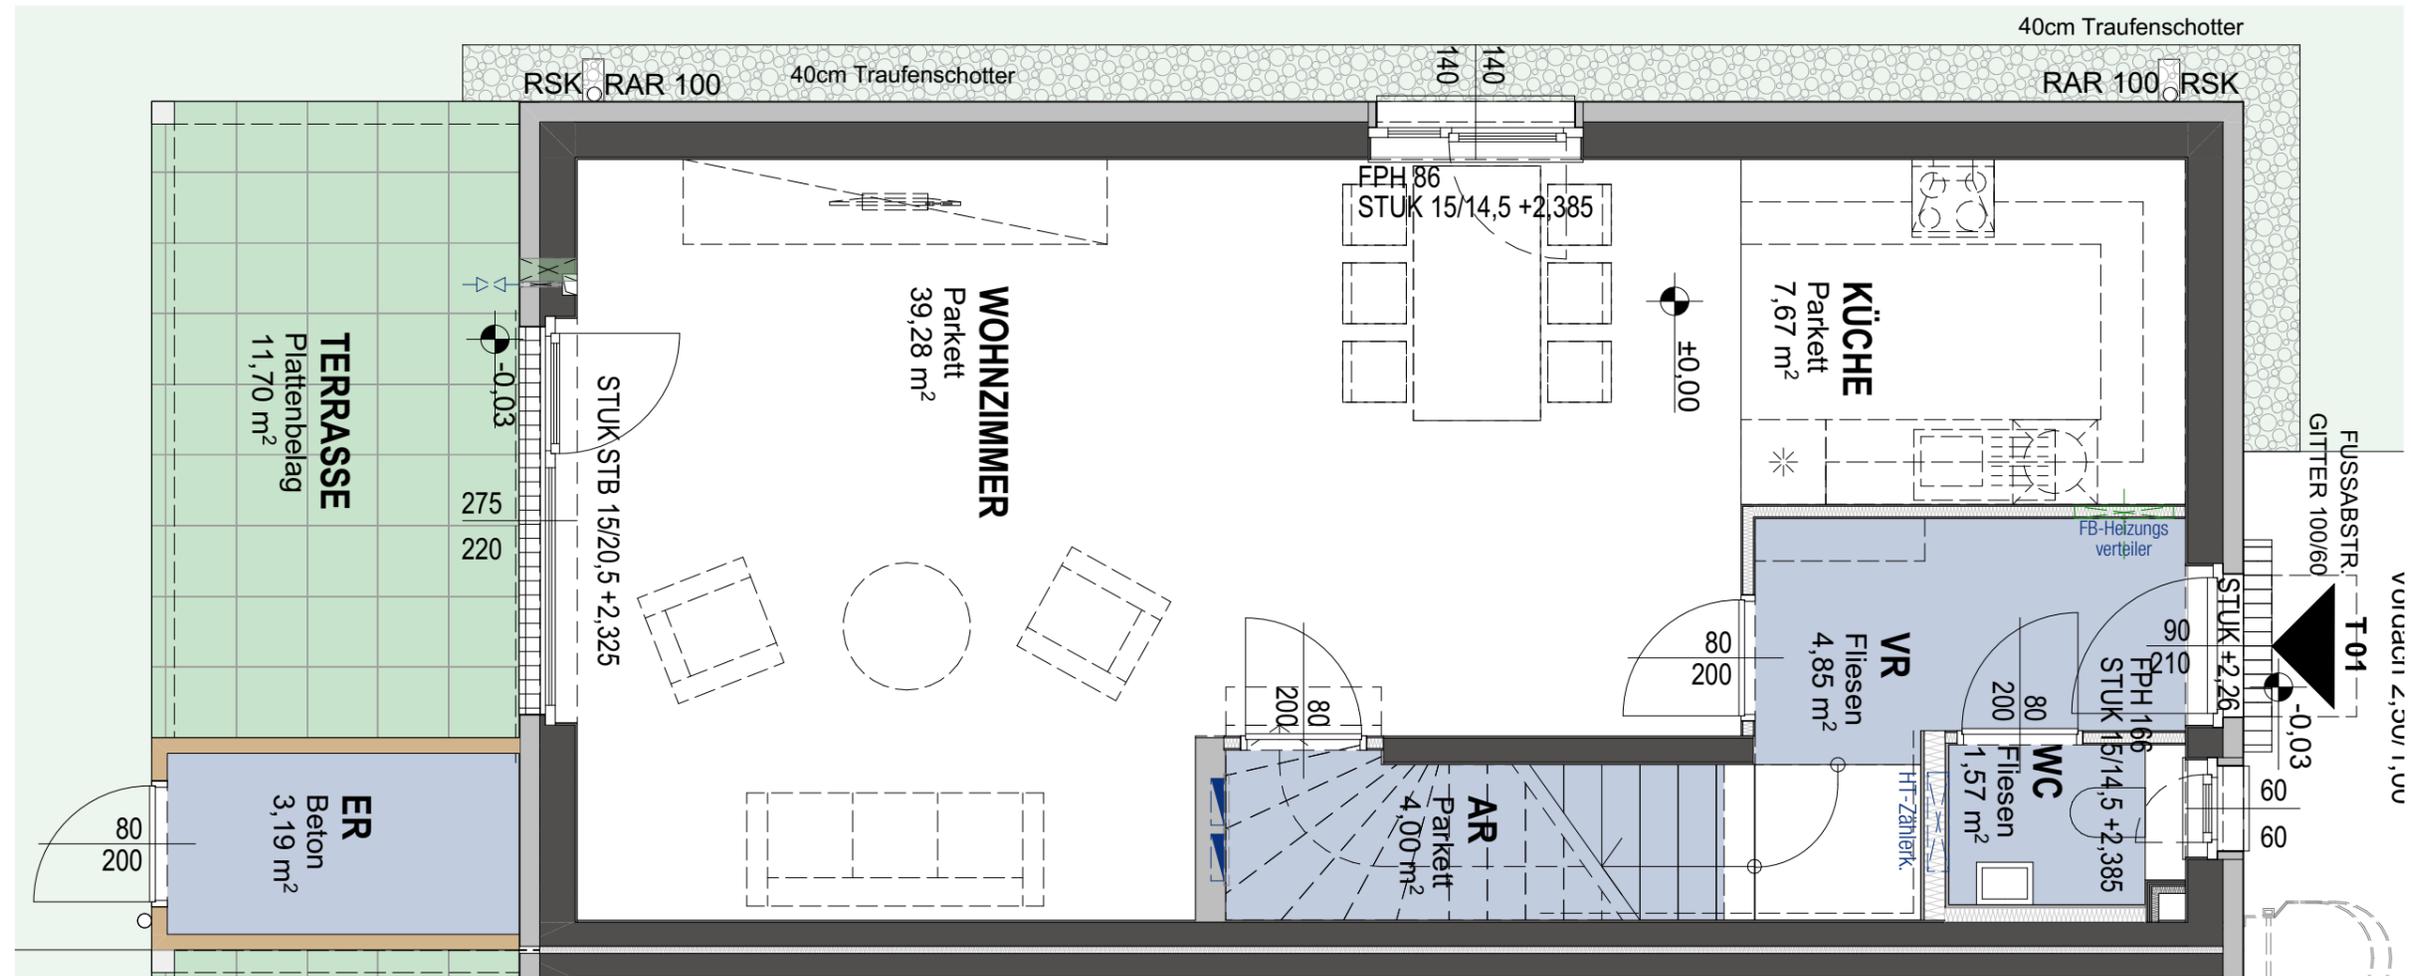

M 1:50

STAND: März 2025

Dieser Plan ist zum Anfertigen von Einbaumöbeln nicht geeignet. Naturmaße nehmen!

Änderungen infolge haustechnischer und konstruktiver Maßnahmen vorbehalten. Statische und bauphysikalische Details sind nicht Planinhalt. Die Wohnungs- und Raumgrößen sind ca.-Angaben und können sich aufgrund der Detailplanung ändern. Es gilt ausschließlich die jeweilige Bau- und Ausstattungsbeschreibung (Oberflächen, enthaltene Einrichtungsgegenstände etc. ...). Die strichliert dargestellte Möblierung dient lediglich als Einrichtungsvorschlag.

LEGENDE


-  Abgehängte Decke
-  Wandlüfter
-  Wasseranschluss Freiraum
-  ER Einlagerungsraum
-  AR Abstellraum
-  SR Schrankraum
-  Elektro/ Medienverteiler
-  HT-Zählerk. Heizungsverteiler/ Zähler
-  RAR Regenabfallrohr
-  Installationsfreie Wand
-  Holzständerwand

Elisabeth-Bollenberger-Gasse 11A

EG/OG1

TOP 1

Bestandnehmernummer: 37470 011 01
 Reihenhaus
 4-Zimmer-Wohnung
 Wohnnutzfläche: 111,45m²
 Terrasse: 11,70m²
 Garten: 121,87m²
 Kellerabteil: 3,19m²
 Raumhöhe: ca. 2,50m

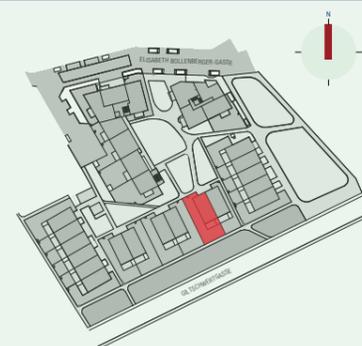

VERGABEPLAN
 Bauvorhaben Elisabeth-Bollenberger-Gasse
 2700 Wiener Neustadt






projektbau

planung | projekmanagement | bauleitung



1.Obergeschoss

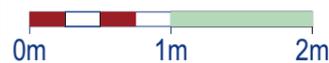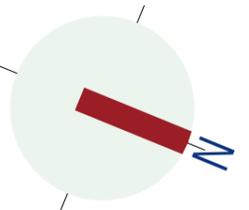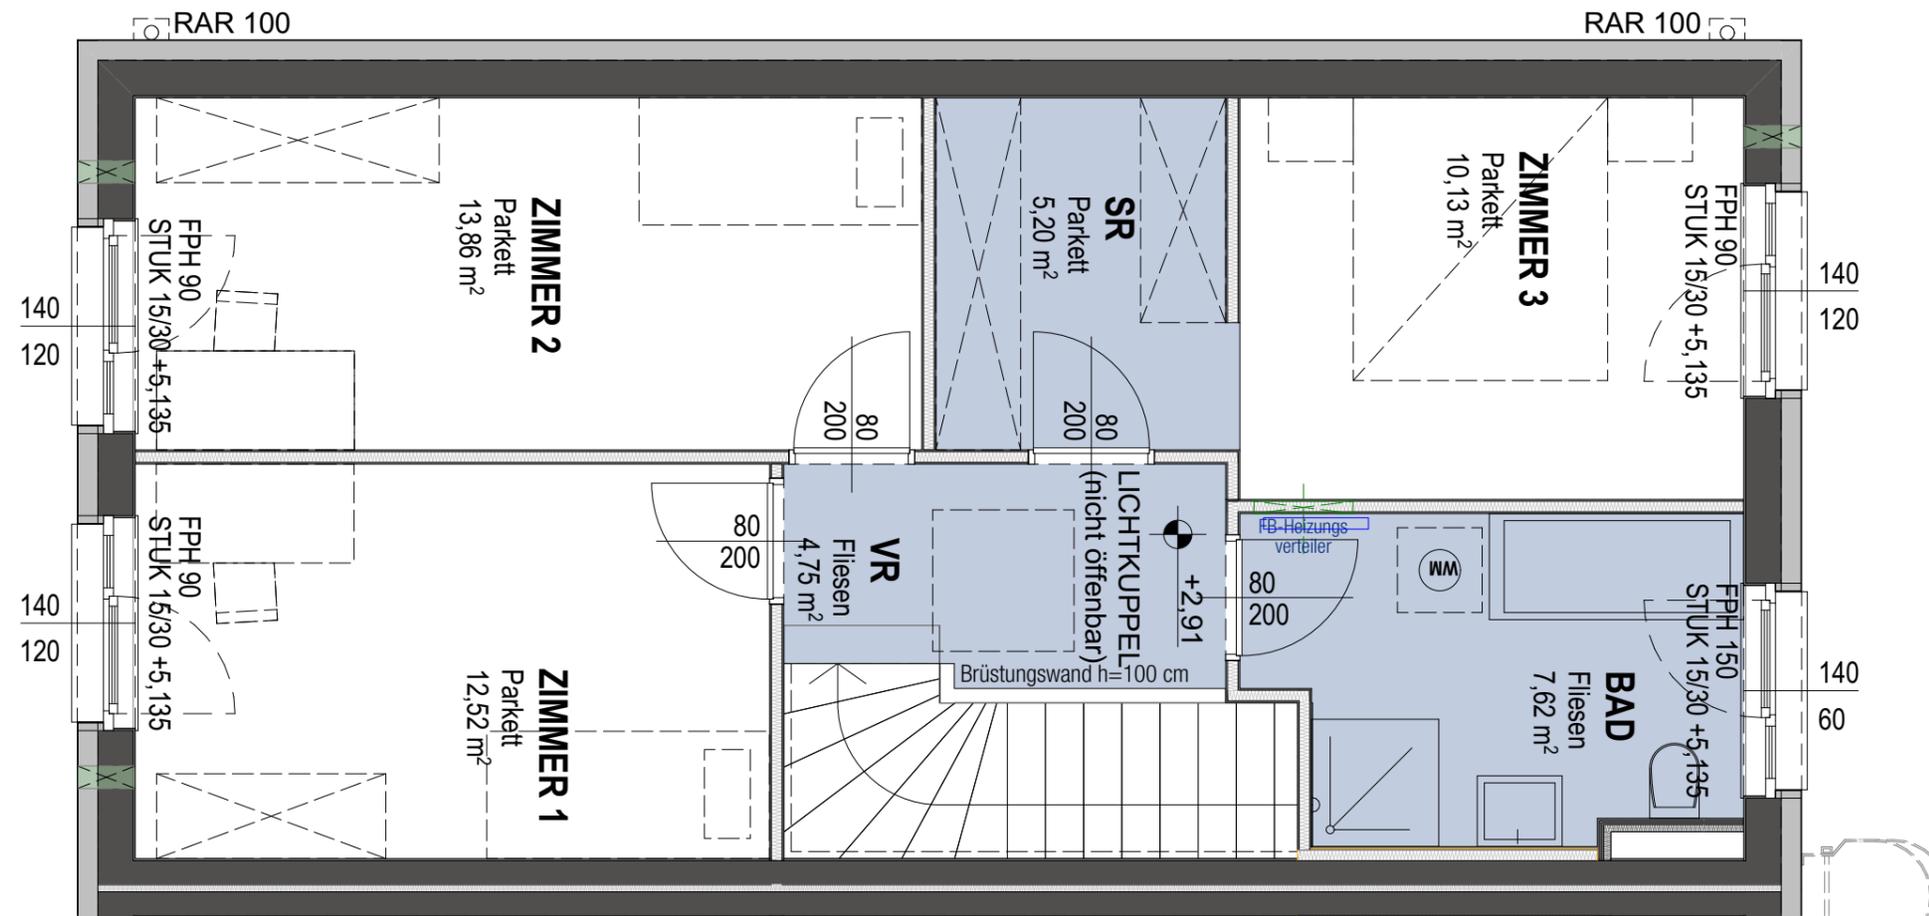

M 1:50

STAND: März 2025

Dieser Plan ist zum Anfertigen von Einbaumöbeln nicht geeignet. Naturmaße nehmen!

Änderungen infolge haustechnischer und konstruktiver Maßnahmen vorbehalten. Statische und bauphysikalische Details sind nicht Planinhalt. Die Wohnungs- und Raumgrößen sind ca.-Angaben und können sich aufgrund der Detailplanung ändern. Es gilt ausschließlich die jeweilige Bau- und Ausstattungsbeschreibung (Oberflächen, enthaltene Einrichtungsgegenstände etc. ...). Die strichliert dargestellte Möblierung dient lediglich als Einrichtungsvorschlag.

LEGENDE


-  Abgehängte Decke
-  Wandlüfter
-  Wasseranschluss Freiraum
-  ER Einlagerungsraum
-  AR Abstellraum
-  SR Schrankraum
-  Elektro/ Medienverteiler
-  HT-Zählerk. Heizungsverteiler/ Zähler
-  RAR Regenabfallrohr
-  Installationsfreie Wand
-  Holzständerwand

Elisabeth-Bollenberger-Gasse 11A

EG/OG1

TOP 1

Bestandnehmernummer: 37470 011 01
 Reihenhaus
 4-Zimmer-Wohnung
 Wohnnutzfläche: 111,45m²
 Terrasse: 11,70m²
 Garten: 121,87m²
 Kellerabteil: 3,19m²
 Raumhöhe: ca. 2,50m

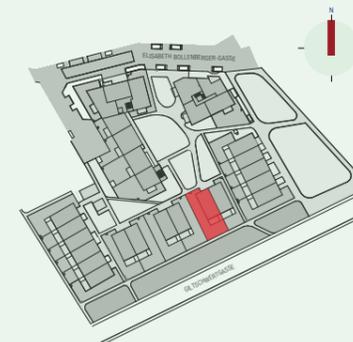

VERGABEPLAN
 Bauvorhaben Elisabeth-Bollenberger-Gasse
 2700 Wiener Neustadt





projektbau

planung | projektsmanagement | bauleitung



Erdgeschoss

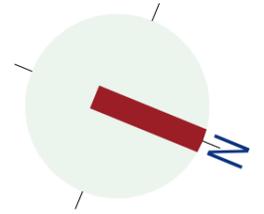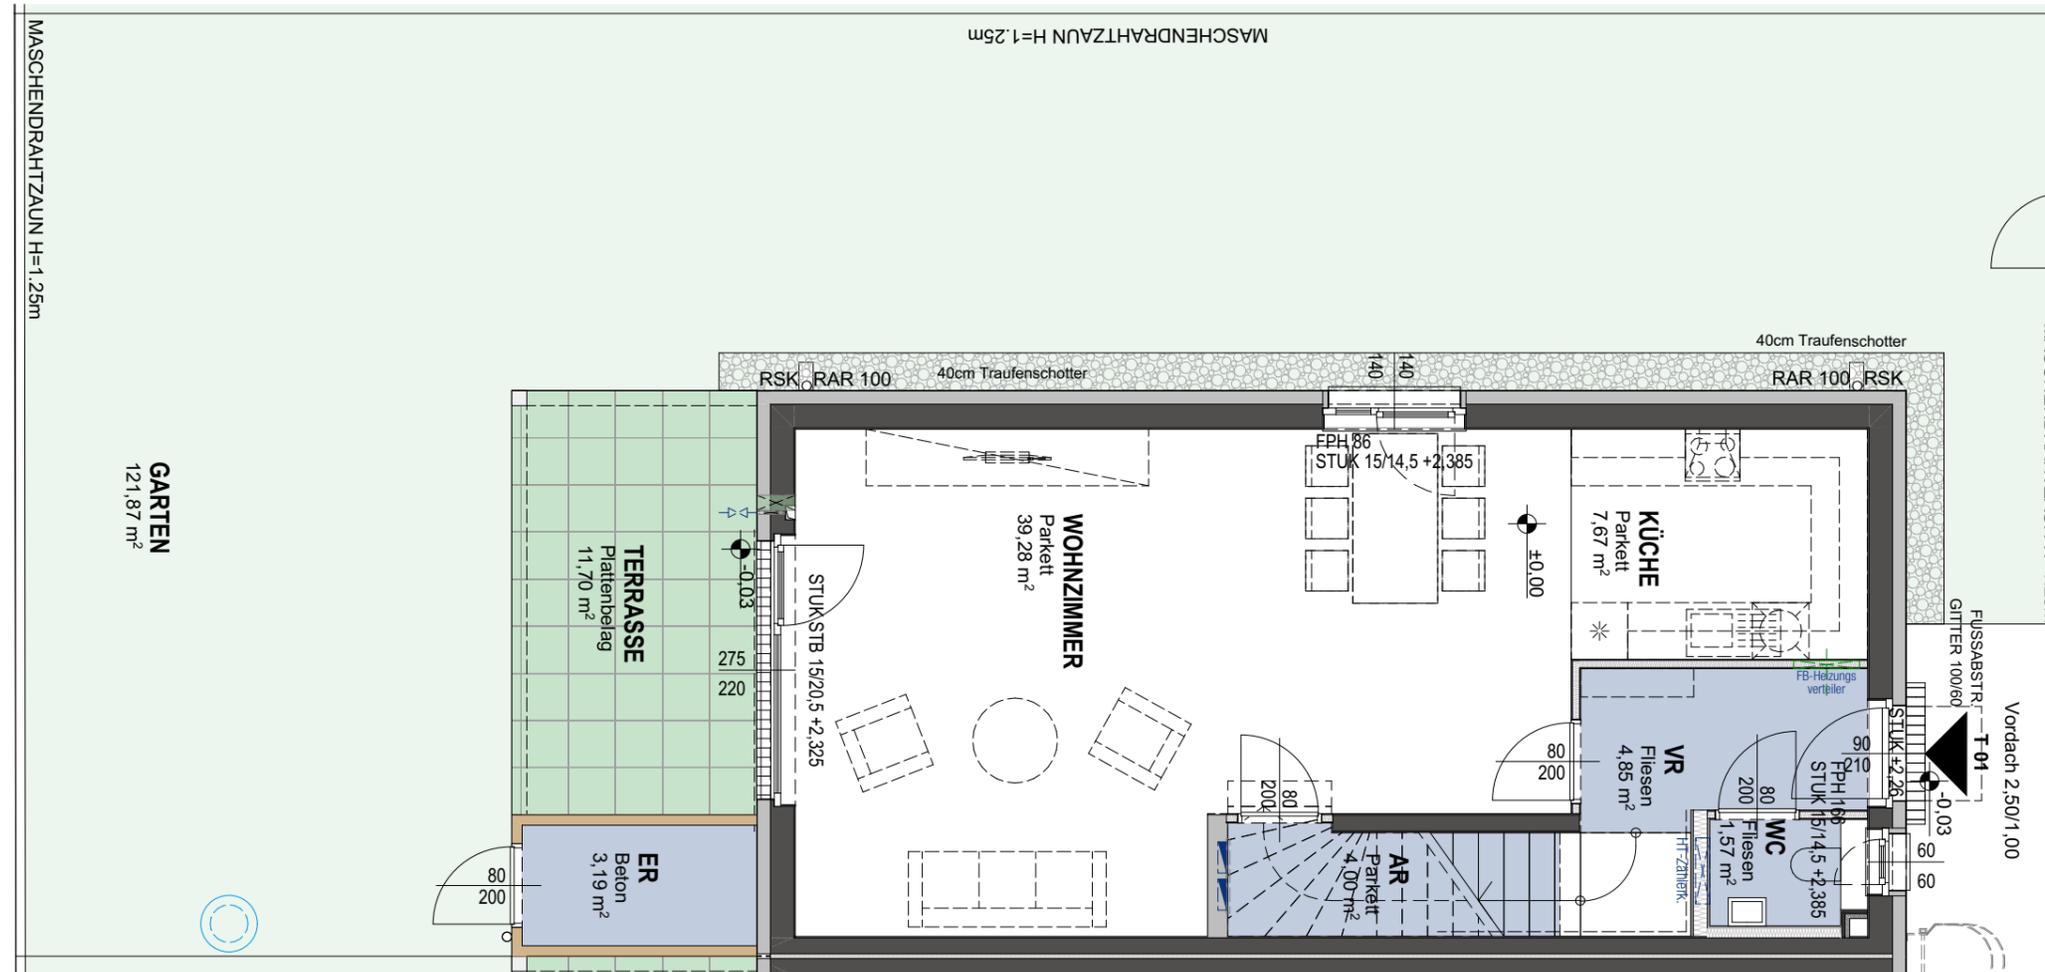

M 1:75

STAND: März 2025

Dieser Plan ist zum Anfertigen von Einbaumöbeln nicht geeignet. Naturmaße nehmen!

Änderungen infolge haustechnischer und konstruktiver Maßnahmen vorbehalten. Statische und bauphysikalische Details sind nicht Planinhalt. Die Wohnungs- und Raumgrößen sind ca.-Angaben und können sich aufgrund der Detailplanung ändern. Es gilt ausschließlich die jeweilige Bau- und Ausstattungsbeschreibung (Oberflächen, enthaltene Einrichtungsgegenstände etc. ...). Die strichliert dargestellte Möblierung dient lediglich als Einrichtungsvorschlag.

LEGENDE


	Abgehängte Decke
	Wandlüfter
	Wasseranschluss Freiraum
	ER Einlagerungsraum
	AR Abstellraum
	SR Schrankraum
	Elektro/ Medienverteiler
	HT-Zählerk. Heizungsverteiler/ Zähler
	RAR Regenabfallrohr
	Installationsfreie Wand
	Holzständerwand

Elisabeth-Bollenberger-Gasse 11A

EG/OG1

TOP 1

Bestandnehmernummer:	37470 011 01
Reihenhaus	
4-Zimmer-Wohnung	
Wohnnutzfläche:	111,45m ²
Terrasse:	11,70m ²
Garten:	121,87m ²
Kellerabteil:	3,19m ²
Raumhöhe:	ca. 2,50m

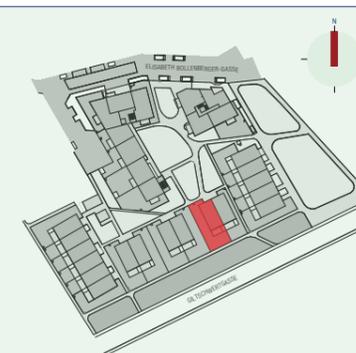

VERGABEPLAN
Bauvorhaben Elisabeth-Bollenberger-Gasse
2700 Wiener Neustadt



projektbau

planung | projektsmanagement | bauleitung

egw