



NEUBAU
Wohnhausanlage mit 15 Wohnungen
Karl Waldbrunner WHA 9d
2630 Ternitz




EGW Wohnbau gemeinnützige GesmbH
Pernerstorferstrasse 38/187
2700 Wiener Neustadt

LEGENDE

- Schuko-Steckdose 1-fach
- Schuko-Steckdose 2-fach
- Schuko-Steckdose mit Klappe
- Steckdose Geschirrspüler H=50
- Steckdose Kühlschrank H=7
- Steckdose Mikrowelle H=110
- Steckdose Dunstabzug H=185
- Steckdose E-Herd H=50
- Steckdose Waschmaschine H=50
- Feuchtraum-Steckdose im Freien
- Kabel-Anschluss H=40
- Antennensteckdose H=40
- A1-Anschluss H=40
- Leerdose
- Ausschalter
- Ausschalter 2-polig
- Wechselschalter
- Kontroll-Schalter
- Erdung
- Bewegungsmelder
- Jalousie-Taster
- Jalousie-Taster leer (nur vorbereitet)
- Anschluss Rolladen/Raffstore
- Lampen-Wandauslass
- Lampen-Deckenauslass
- Wandleuchte fertig montiert
- E-Unterputz-Verteiler
- Multimedia-Unterputz-Verteiler
- Glocke / Gegensprechanlage H=150
- Klingel
- Ventilator mit Nachlaufrelais
- Ventilator mit Hygrostat
- Rauchwarnmelder
- Heizkörper
- Kaltwasseranschluss
- STAM Stockaußenmaß Fenster




Vorzugshöhen
(wenn im Plan nicht anders angegeben)

Steckdosen H=40
Schalter H=105
Raumtemperaturregler u. ä. H=150

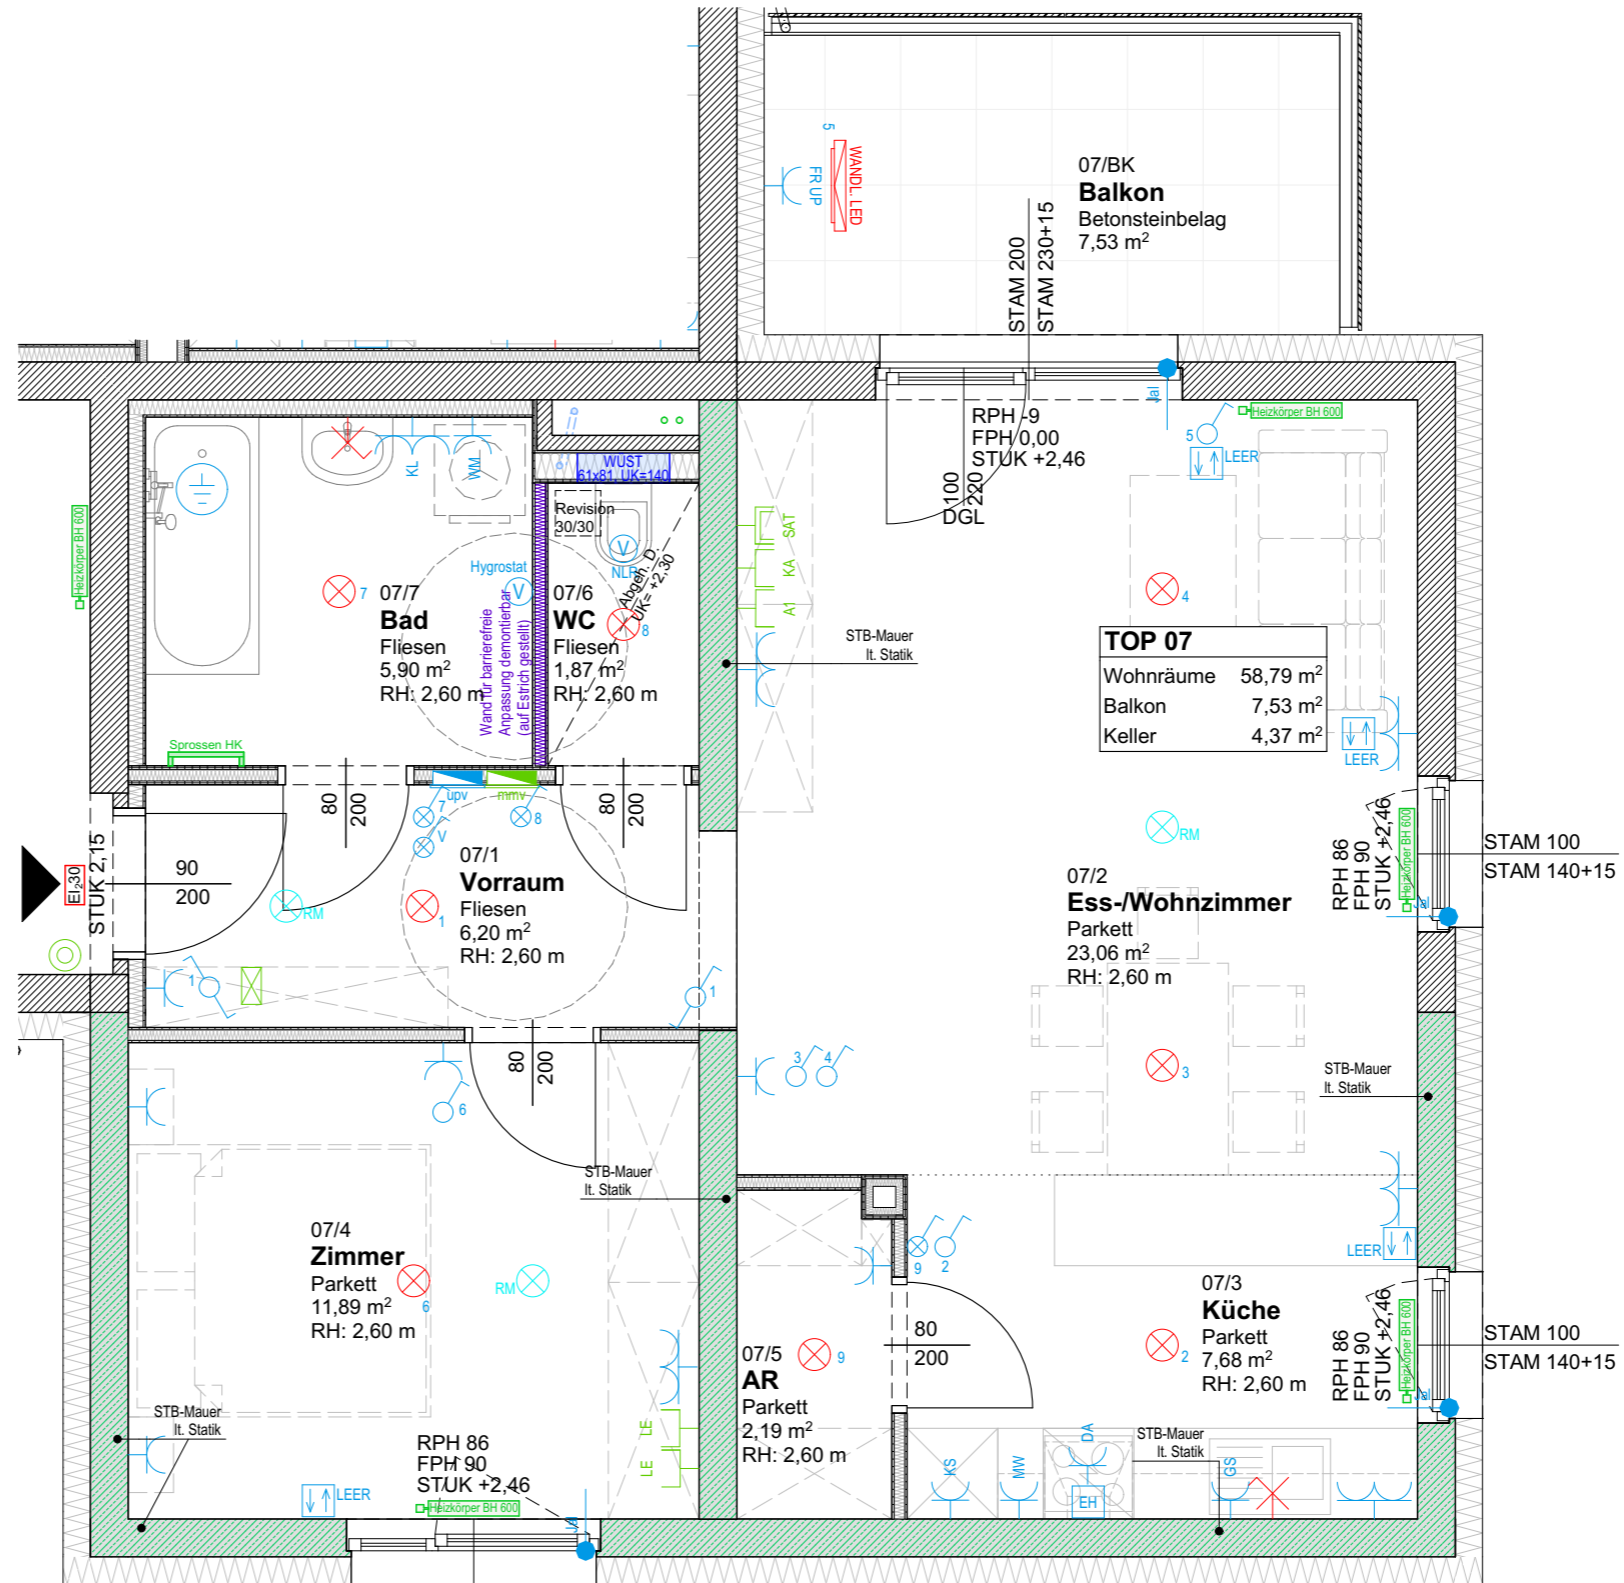

TOP 07

Wohnräume	58,79 m ²
Balkon	7,53 m ²
Keller	4,37 m ²

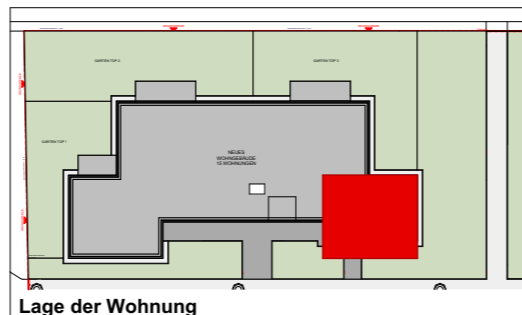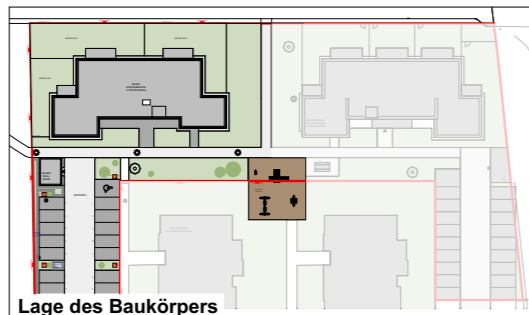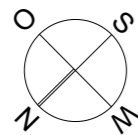

Vergabeplan M 1:50

Karl Waldbrunner WHA 9d	Wohnnutzfläche:	58,79 m ²
Top: 07	Kellerabteil:	4,37 m ²
Etage: 1.OG	Terrasse:	
Typ: 2 Zimmer	Eigengarten:	
	Balkon:	7,53 m ²
Verrechnungsnummer:	3731000701	

Unverbindliche Plankopie
Änderungen während der Bauausführung vorbehalten!
Hinsichtlich der Boden und Wandbeläge, sowie Elektro-, Sanitär- und sonstigen Ausstattung gilt ausschließlich die jeweils aktuelle Bau- & Ausstattungsbeschreibung.
Sonstige Einrichtungsgegenstände dienen nur der Veranschaulichung und werden nicht mitgeliefert.
Plan ist nicht für die Bestellung von Einbaumöbeln verwendbar > Naturmaße erforderlich!
Heizkörpersymbole sind nicht massgenau. Sie definieren nur die voraussichtliche Lage.
Alle Quadratmeterangaben sind nach Rohbaumaßen berechnet.
Änderungen bezüglich der Größe und Lage behalten wir uns vor.