


LEGENDE:

-  Ausschalter
-  Schalter mit Kontrolllampe
-  Wechselschalter
-  Serienschalter
-  Doppelwechselschalter
-  Kreuzschalter


-  Schukosteckdose 1-fach
-  Schukosteckdose 2-fach
-  Schukosteckdose 3-fach
-  Telefonsteckdose
-  Leerdose für IT
-  Antennensteckdose
-  E-Herd-Anschlussdose
-  Deckenlichtauslass
-  Wandlichtauslass direkt
-  Auslass, Leerrohr+Vorspann
-  Wandlichtauslass

-  Verteiler
-  Lüfter
-  Innensprechstelle
-  Brandmelder

-  Außenwand tragend
-  Innenwand nicht tragend
-  Wand STB
-  Notkamin
-  PT=Putztür
-  EM=Einmündung
-  Sanitärgegenstand lt. Beschreibung
-  Heizkörper

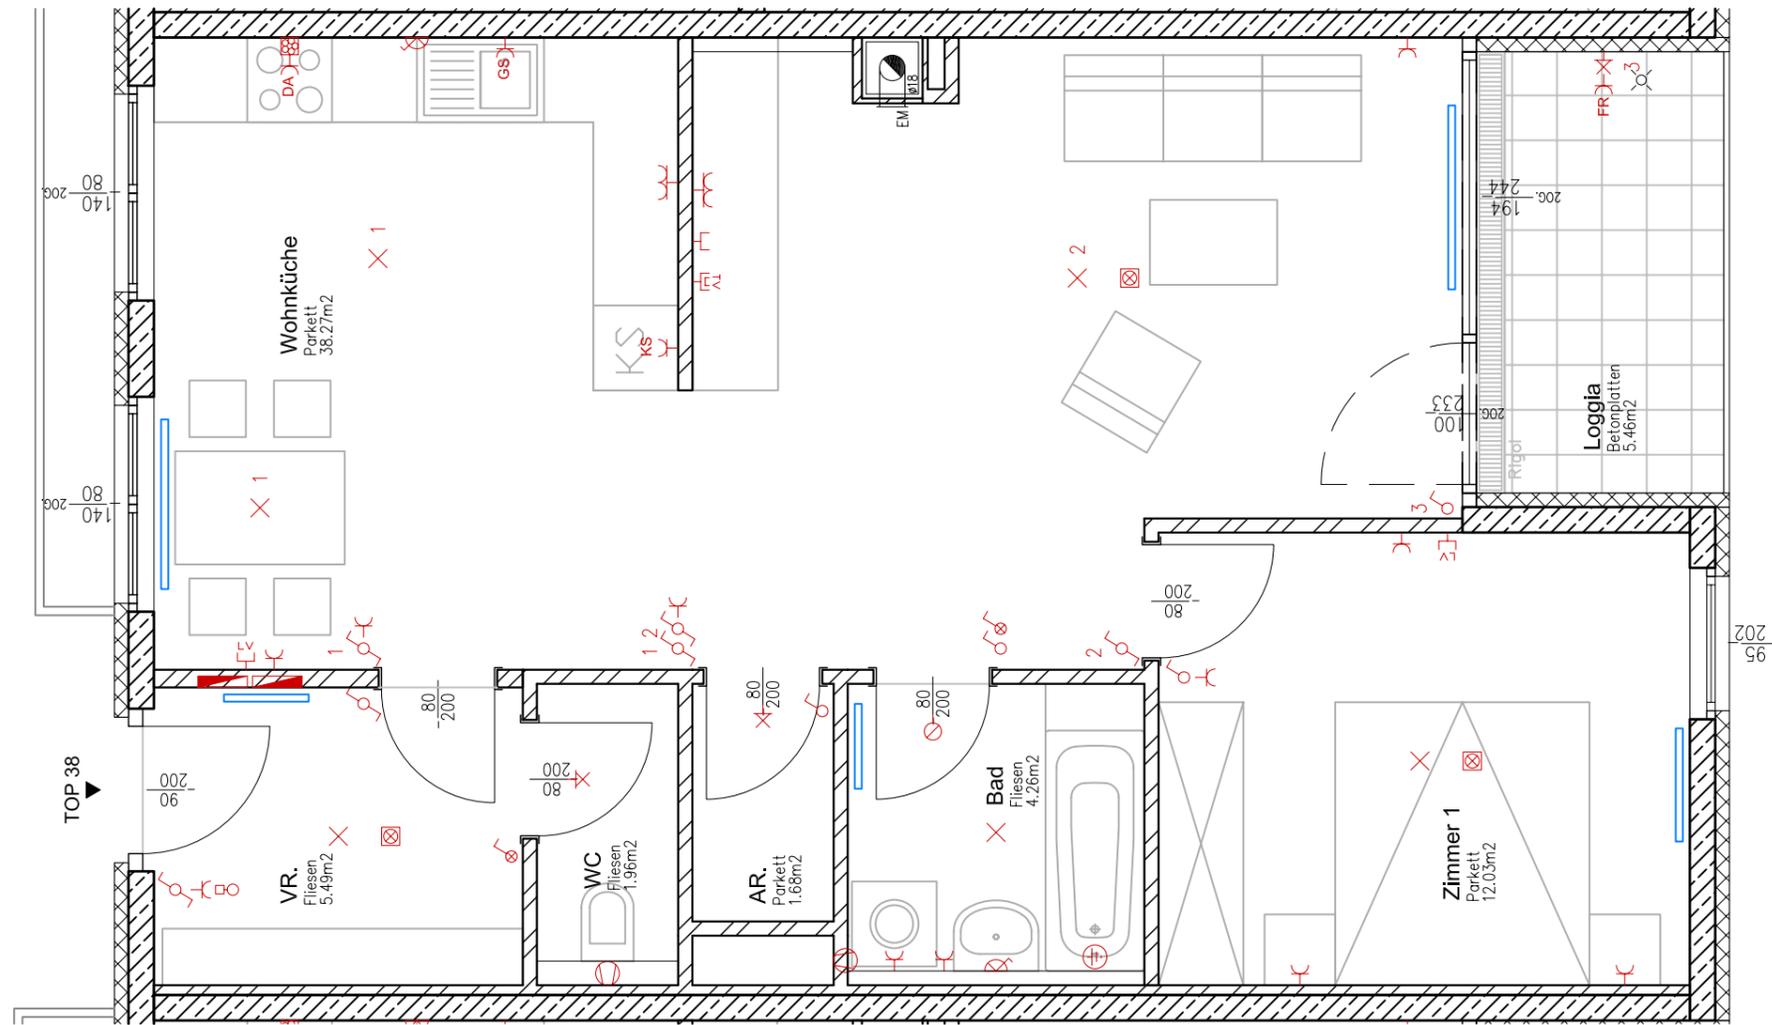

Änderungen Infolge Behördenauflagen haustechnischer und konstruktiver Maßnahmen vorbehalten. Statische und bauphysikalische Details sind nicht Planinhalt. Die Wohnungs- und Raumgrößen sind ca-Angaben und können sich aufgrund der Detailplanung ändern. Einrichtung erfolgt lt. Ausstattungsbeschreibung. Heizkörpersymbole sind nicht maßgenau und definieren nur die voraussichtliche Lage. Dieser Plan ist zum Anfertigen von Einbaumöbel nicht geeignet. Naturmaße nehmen!

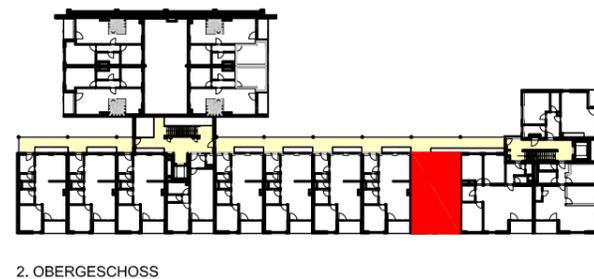

2. OBERGESCHOSS

ATELIER HAYDE ARCHITECTEN
ZIVILTECHNIKER - G.E.S. M.B.H.
 A 1150 WIEN, STORCHENGASSE 1 | TEL. 0043 1 86577 | FAX 0043 1 86577

ARCHITEKTUR / PLANVERFASSER

EGW
 HEIMSTÄTTE
WOHNUNGSGESellschaft

BAUWERBER



WOHNUNGSFLÄCHE:	63,69m ²
LOGGIA:	5,46m ²
WOHNUTZFLÄCHE:	69,15m²
BALKON:	
TERRASSE:	
MIETERGARTEN (unbefestigt):	
KELLERABTEILFLÄCHE:	3,19m ²

VERGABEPLAN Grundriss TOP 38
 11.06.2012
 M 1:50
 STIEGE: 1
 GESCHOSS: 2,0G
 TYP: 2 Zimmer
 RAUMH.: min. 2,50m

meiselmarkt²
 wohnen-am-meiselmarkt
 Meiselstraße 14, 1150 Wien