
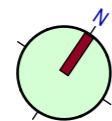
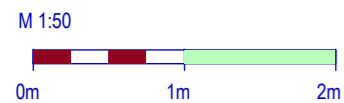


# 1.OBERGESCHOSS

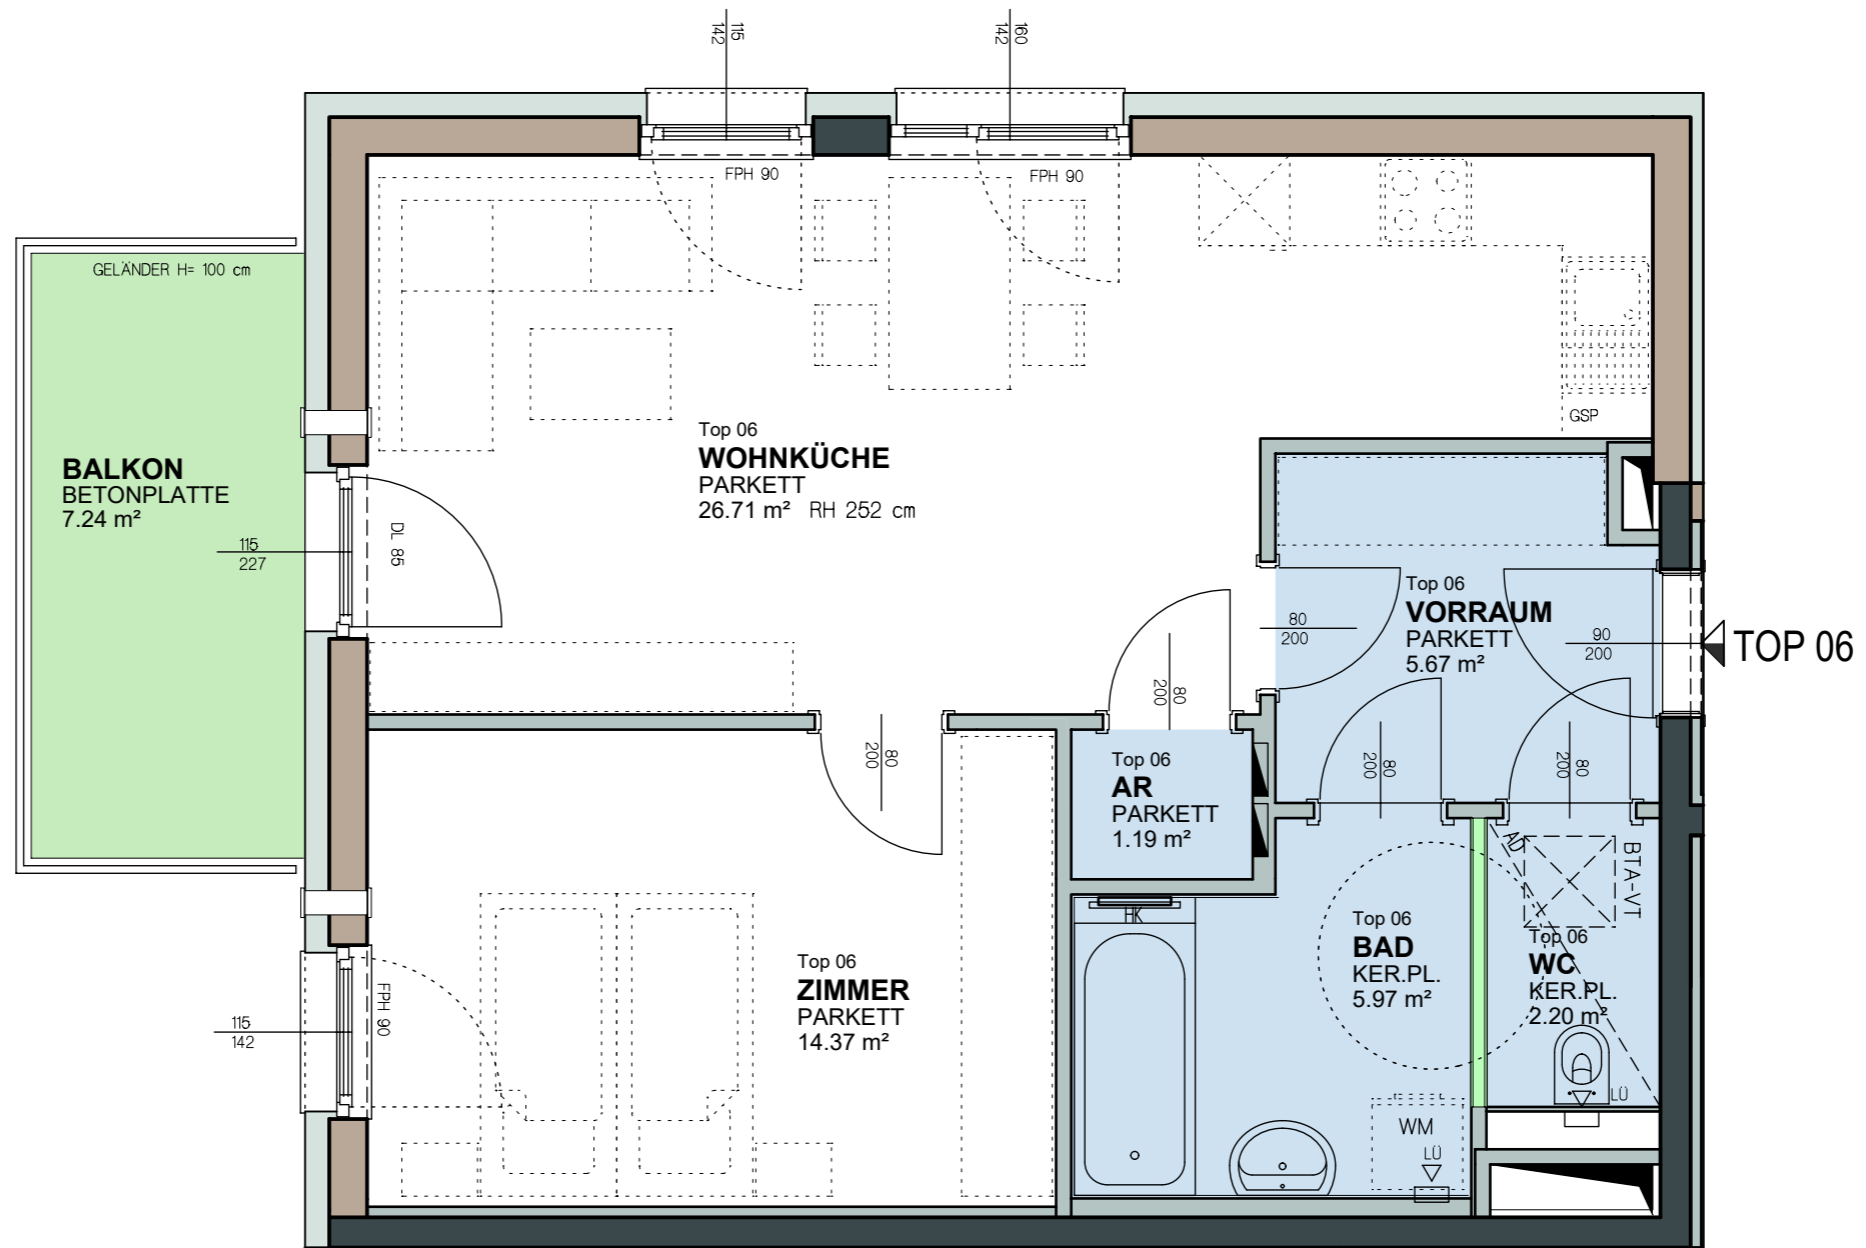

Änderungen infolge haustechnischer und konstruktiver Maßnahmen vorbehalten. Statische und bauphysikalische Details sind nicht Planinhalt. Die Wohnungs- und Raumgrößen sind ca.-Angaben und können sich aufgrund der Detailplanung ändern. Es gilt ausschließlich die jeweilige Bau- und Ausstattungsbeschreibung (Oberflächen, enthaltene Einrichtungsgegenstände etc. ...). Die strichliert dargestellte Möblierung dient lediglich als Einrichtungsvorschlag. Dieser Plan ist zum Anfertigen von Einbaumöbeln nicht geeignet. Naturmaße nehmen!

## LEGENDE

- Balkon, Terrasse, Loggia
- Nebenräume
- Installationsfreie Wand
- Trockenbau Wand,
- Wärmedämmung
- Stahlbeton Wand
- Ziegelmauerwerk
- Wandlüfter
- Elektro- / Medienverteiler
- AD Abgehängte Decke

- ER Einlagerungsraum
- AR / AN Abstellraum / Abstellnische
- SR Schrankraum
- BTA-VT Bauteilaktivierungs-Verteilk.
- RAR Regenabfallrohr
- LG Lüftungsgitter
- FPH Fertigparapethöhe
- HK Badezimmer-Heizkörper
- DL Durchgangslichte
- LÜ Lüfter

## Stadionstrasse 1c, Stiege 1

OG1, Stiege 1

**TOP 06**

Bestandnehmernummer:

3730005901

2-Zimmer-Wohnung

Wohnnutzfläche:

56,11 m²

Balkon:


7,24 m²

Einlagerungsraum:

2,78 m²

Raumhöhe:

ca. 2,52 m

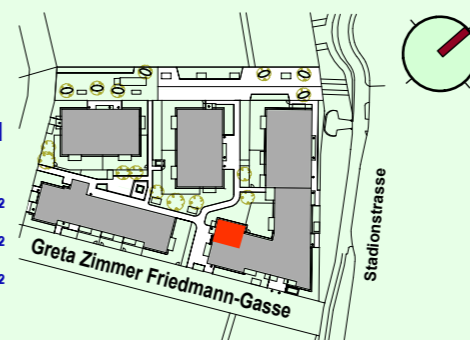

STAND: März 2026



**MARKOM**  
ARCHITEKT OPL-NO. ZT GOTTFRIED MARKOM  
DOMPLATZ 11, A-2700 WIENER NEUSTADT  
00436647527305 AUSTRIA  
WWW.MARKOM.CC

## VERGABEPLAN

Bauvorhaben „ein viertel grün“  
Stadionstrasse 1c, Stiege 1  
2700 Wr. Neustadt

