
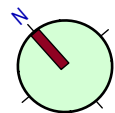
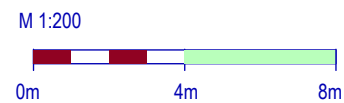


2.OBERGESCHOSS

STADIONSTRASSE

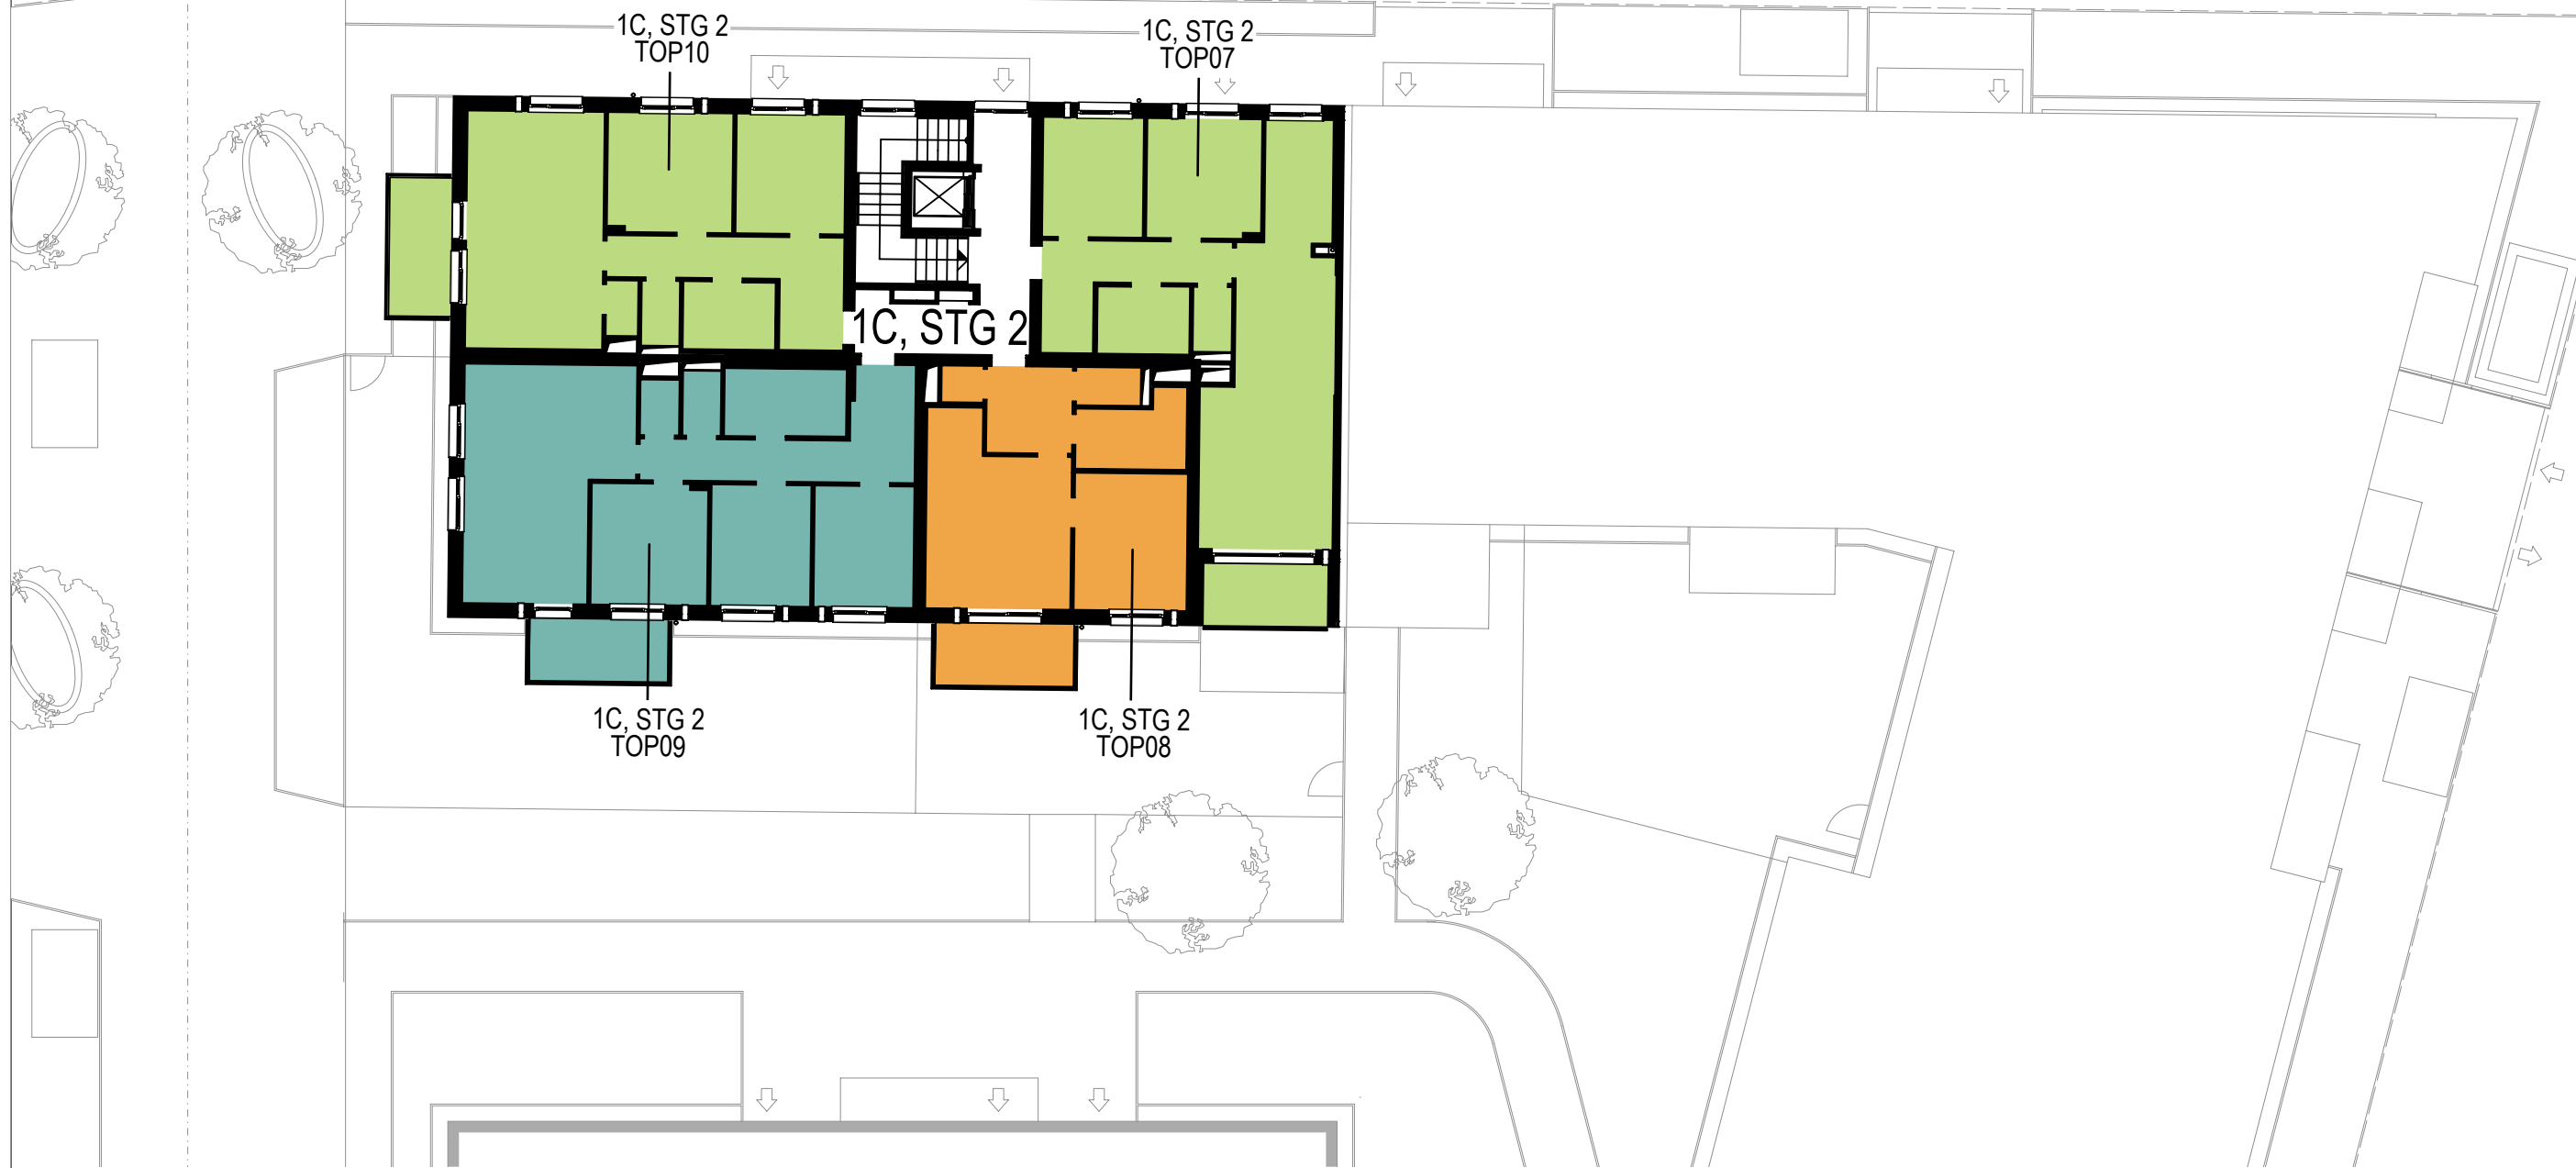

Änderungen infolge hautechnischer und konstruktiver Maßnahmen vorbehalten. Statische und bauphysikalische Details sind nicht Planinhalt. Die Wohnungs- und Raumgrößen sind ca.-Angaben und können sich aufgrund der Detailplanung ändern. Es gilt ausschließlich die jeweilige Bau- und Ausstattungsbeschreibung (Oberflächen, enthaltene Einrichtungsgegenstände etc. ...). Die strichliert dargestellte Möblierung dient lediglich als Einrichtungsvorschlag. Dieser Plan ist zum Anfertigen von Einbaumöbeln nicht geeignet. Naturmaße nehmen!


STAND: März 2026

LEGENDE

- Wohnung TYP B | 2-Zimmer
- Wohnung TYP C | 3-Zimmer
- Wohnung TYP D | 4-Zimmer
- Büro
- E-Technikraum
- Fahrrad - u. Kinderwagenraum
- Müllraum
- IT-Raum
- Waschküche

Stadionstrasse 1c, Stiege 2

ÜBERSICHTSPLAN 2.OBERGESCHOSS

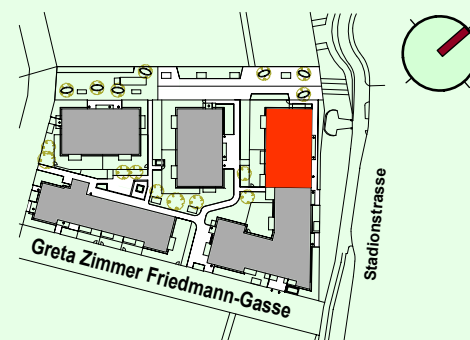

VERGABEPLAN
Bauvorhaben „ein viertel grün“
Stadionstrasse 1c, Stiege 2
2700 Wr. Neustadt



MARKOM
ARCHITECT OPL-ING. ZT GOTTFRED MARKOM
DOMPLATZ 11 A-2700 WIENER-NEUSTADT
00436647527305 AUSTRIA
WWW.MARKOM.CC

