
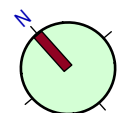
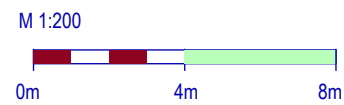


# 4.OBERGESCHOSS

# STADIONSTRASSE

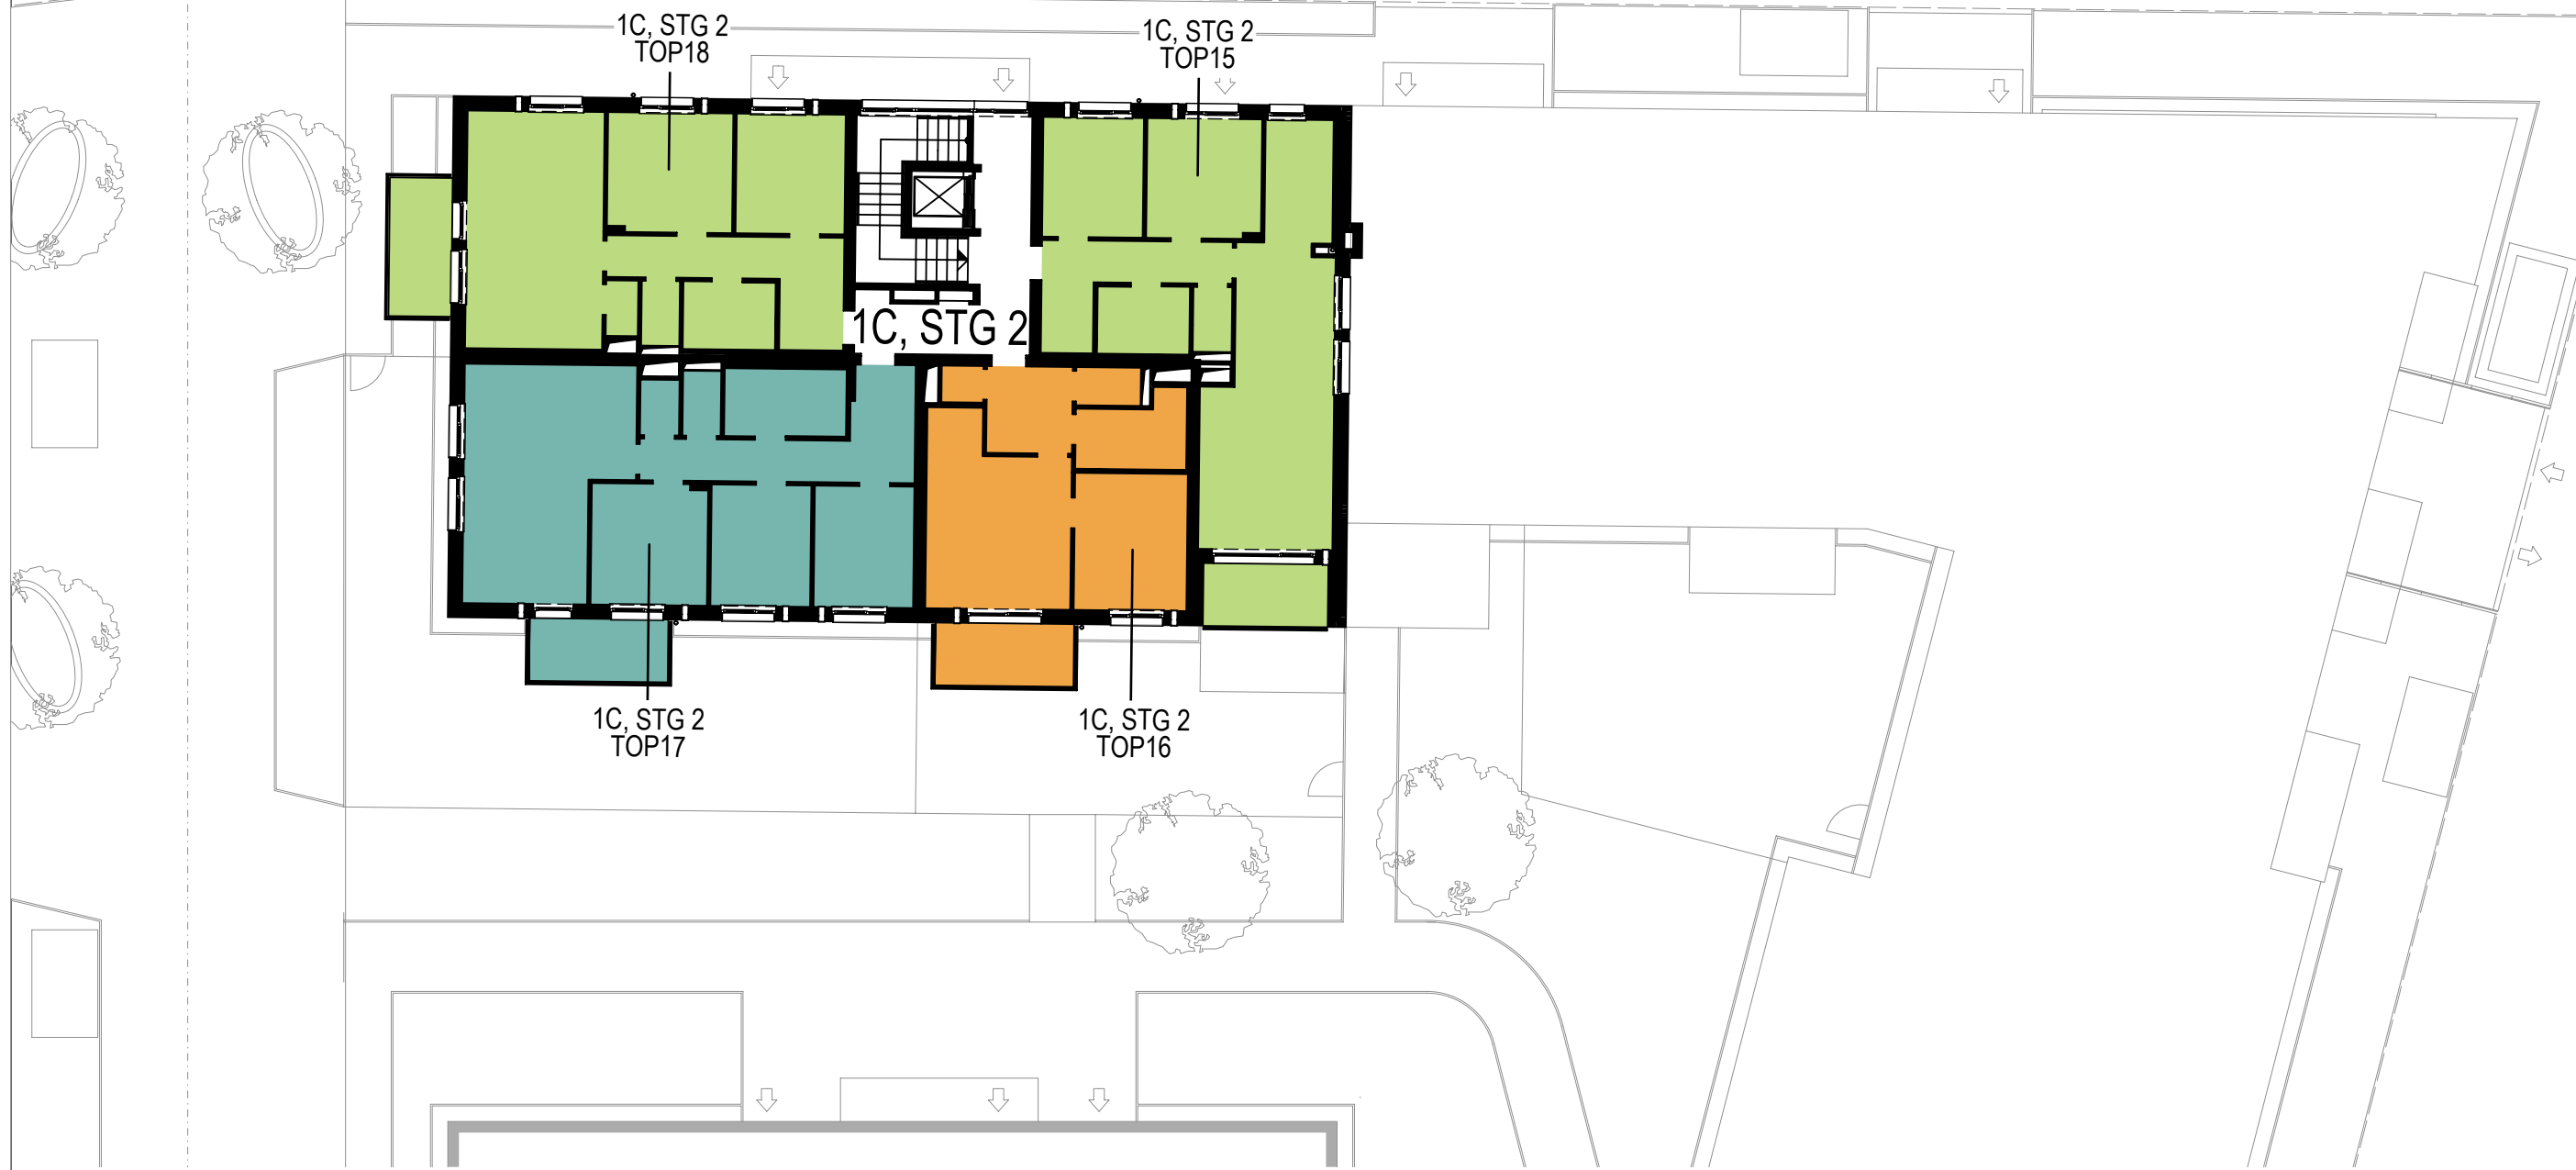

Änderungen infolge haustechnischer und konstruktiver Maßnahmen vorbehalten. Statische und bauphysikalische Details sind nicht Planinhalt. Die Wohnungs- und Raumgrößen sind ca.-Angaben und können sich aufgrund der Detailplanung ändern. Es gilt ausschließlich die jeweilige Bau- und Ausstattungsbeschreibung (Oberflächen, enthaltene Einrichtungsgegenstände etc. ...). Die strichliert dargestellte Möblierung dient lediglich als Einrichtungsvorschlag. Dieser Plan ist zum Anfertigen von Einbaumöbeln nicht geeignet. Naturmaße nehmen!


STAND: März 2026

## LEGENDE

- Wohnung TYP B | 2-Zimmer
- Wohnung TYP C | 3-Zimmer
- Wohnung TYP D | 4-Zimmer
- Büro
- E-Technikraum
- Fahrrad - u. Kinderwagenraum
- Müllraum
- IT-Raum
- Waschküche

## Stadionstrasse 1c, Stiege 2

## ÜBERSICHTSPLAN 4.OBERGESCHOSS

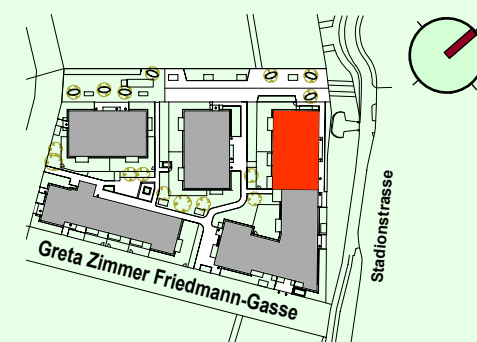

**VERGABEPLAN**  
Bauvorhaben „ein viertel grün“  
Stadionstrasse 1c, Stiege 2  
2700 Wr. Neustadt



**MARKOM**  
ARCHITECT OPL-ING. ZT GOTTFRED MARKOM  
DOMPLATZ 11 A-2700 WIENER NEUSTADT  
00436647527305 AUSTRIA  
WWW.MARKOM.CC

