
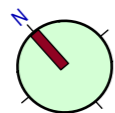
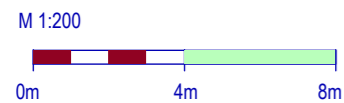


ERDGESCHOSS

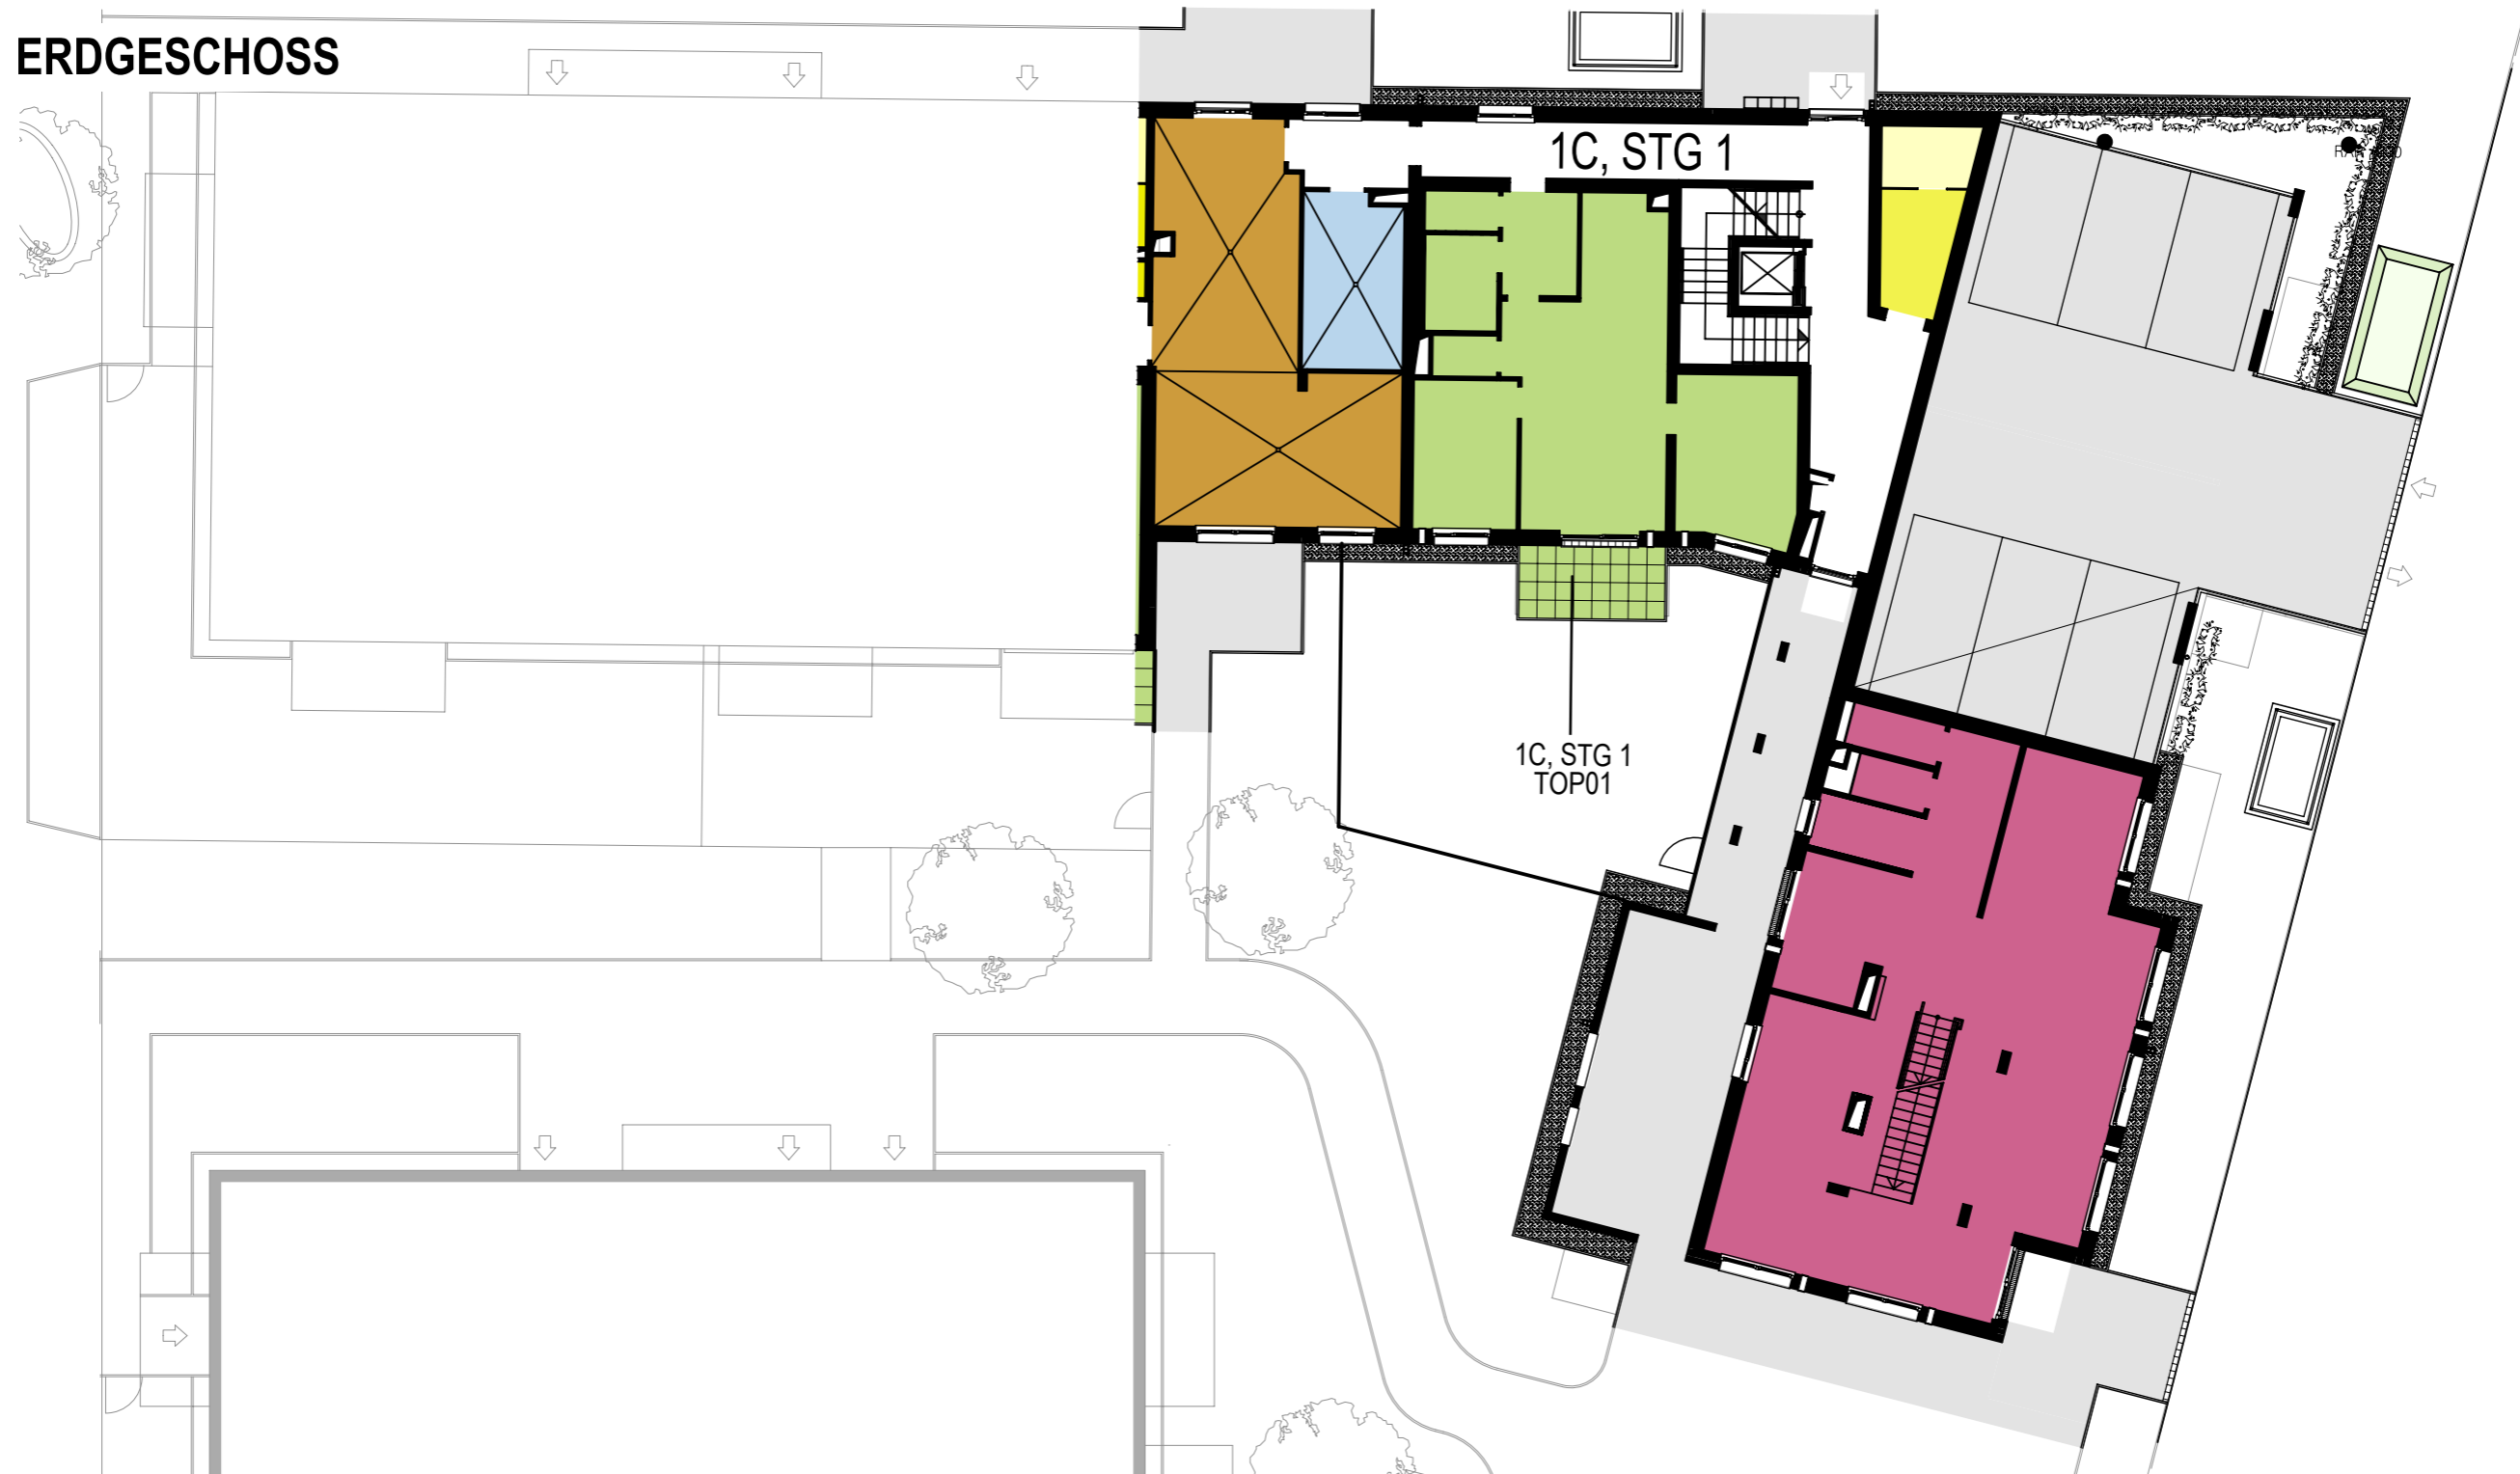

Änderungen infolge haustechnischer und konstruktiver Maßnahmen vorbehalten. Statische und bauphysikalische Details sind nicht Planinhalt. Die Wohnungs- und Raumgrößen sind ca.-Angaben und können sich aufgrund der Detailplanung ändern. Es gilt ausschließlich die jeweilige Bau- und Ausstattungsbeschreibung (Oberflächen, enthaltene Einrichtungsgegenstände etc. ...). Die strichliert dargestellte Möblierung dient lediglich als Einrichtungsvorschlag. Dieser Plan ist zum Anfertigen von Einbaumöbeln nicht geeignet. Naturmaße nehmen!


STAND: März 2026

LEGENDE

- Wohnung TYP B | 2-Zimmer
- Wohnung TYP C | 3-Zimmer
- Wohnung TYP D | 4-Zimmer
- Büro
- E-Technikraum
- Fahrrad - u. Kinderwagenraum
- Müllraum
- IT-Raum
- Waschküche

Stadionstrasse 1c, Stiege 1

ÜBERSICHTSPLAN ERDGESCHOSS

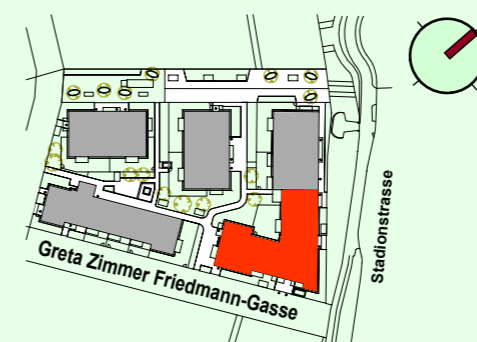

VERGABEPLAN
 Bauvorhaben „ein viertel grün“
 Stadionstrasse 1c, Stiege 1
 2700 Wr. Neustadt



MARKOM
 ARCHITECT DPL-NO. 27 GOTTFRIED MARKOM
 DOMPLATZ 11, A-2700 WIENER NEUSTADT
 00436641527305 AUSTRIA
 WWW.MARKOM.CC

