
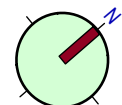
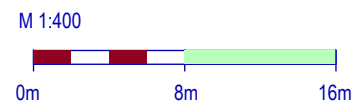


KELLERGESCHOSS

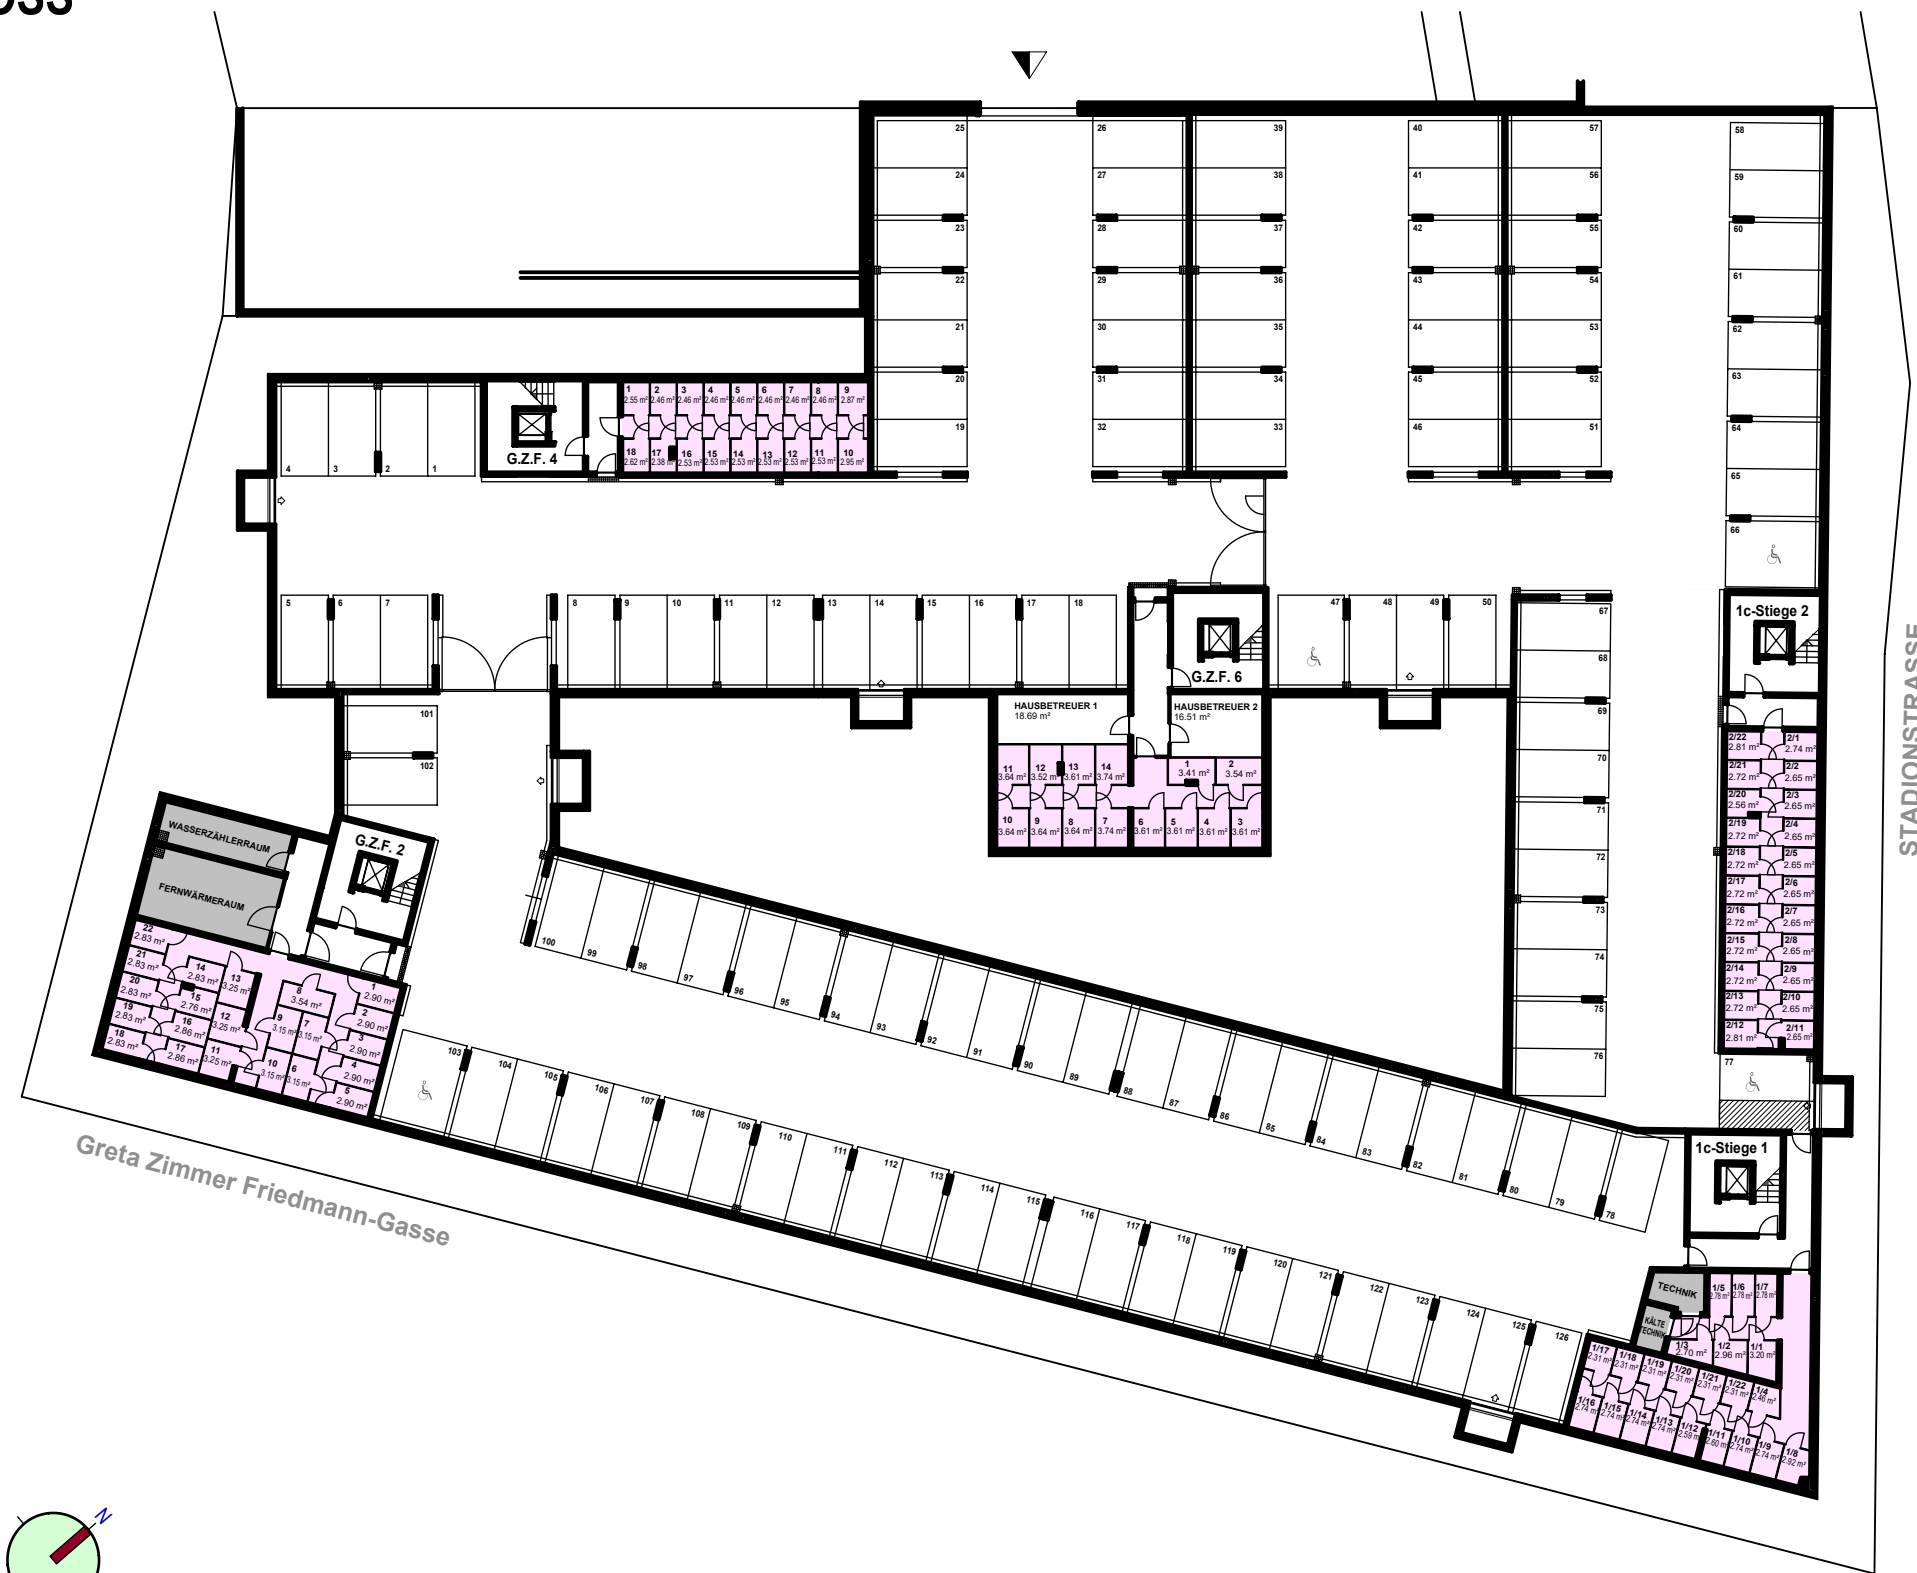


Änderungen infolge haustechnischer und konstruktiver Maßnahmen vorbehalten. Statische und bauphysikalische Details sind nicht Planinhalt. Die Wohnungs- und Raumgrößen sind ca.-Angaben und können sich aufgrund der Detailplanung ändern. Es gilt ausschließlich die jeweilige Bau- und Ausstattungsbeschreibung (Oberflächen, enthaltene Einrichtungsgegenstände etc. ...). Die strichliert dargestellte Möblierung dient lediglich als Einrichtungsvorschlag. Dieser Plan ist zum Anfertigen von Einbaumöbeln nicht geeignet. Naturmaße nehmen!

STAND: März 2026

LEGENDE

- Einlagerungsräume
- Technikräume

ÜBERSICHTSPLAN KELLERGESCHOSS

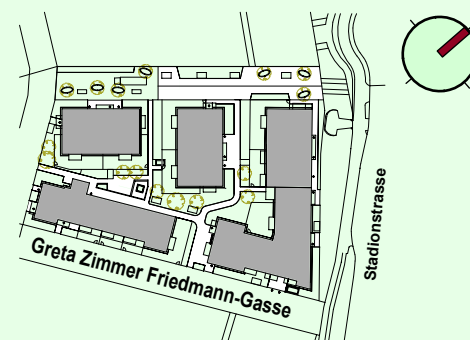

VERGABEPLAN
Bauvorhaben „ein viertel grün“
2700 Wr. Neustadt



MARKOM
ARCHITEXT DIPL.-ING. ET. GOTTFRIED MARKOM
DOMPLATZ 11 · A-2700 WIENER NEUSTADT
00436647527305 · AUSTRIA
WWW.MARKOM.CC

