

WOHNUNGSPLAN 1:50


Ebenen: 3. OG und 4. OG
 Wohnnutzfläche: 76,47 m²
 Balkon/ Terrasse: 10,50 m²
 Kellerabteil Nr.: 15_10
 Kellerabteil Fläche: 1,78 m²
 Garagenplatz Nr.: 89

Legende:


- | | | | |
|--|--|--|--|
| | Wandlichtauslass direkt | | Durisolmauerwerk |
| | Wandlichtauslass geschaltet | | Wärmedämmfassade |
| | Wandlichtauslass im Außenbereich | | Vorsatzschale |
| | Deckenlichtauslass | | Gipskartonständerwand |
| | Ausschalter H=105cm | | Beton |
| | Ausschalter mit Kontrolllicht H=105cm | | |
| | Schalter Außenlicht | | MOK Maueroberkante |
| | Serienschalter H=105cm | | +130 Höhe über fertigen Fußboden in cm |
| | Wechselschalter H=105cm | | Notkamin: PT Putztürchen, KE Kamineinmündung |
| | Kreuzschalter H=105cm | | Heizkörper |
| | Taster H=105cm | | Fußbodenkonvektor |
| | Klingeltaster H=105cm | | Handwaschbecken optional |
| | Lichttaster beleuchtet H=105cm | | Wohnungsstation - Heißwasser |
| | Steckdose H=30cm | | |
| | Steckdose im Arbeitsbereich H=105cm | | |
| | Steckdose für Kühlschrank | | |
| | Steckdose für Geschirrspüler | | |
| | Feuchtraumsteckdose Bad H=110cm | | |
| | Feuchtraumsteckdose Balkon H=30cm | | |
| | Anschluss E-Herd H=30cm | | |
| | Doppelsteckdose H=30cm | | |
| | UT - Speicher | | |
| | Steckdose Dunstfilter-/abzug H=185cm | | |
| | Anschluss TV H=30cm | | |
| | Anschluss SAT H=30cm | | |
| | Leerverrohrung TV | | |
| | Leerverrohrung SAT | | |
| | Leerverrohrung Tel | | |
| | Leerverrohrung Heizstrahler | | |
| | Ventilator | | |
| | Türöffner | | |
| | Sprechanlage, Torstelle | | |
| | Sprechanlage, Innenstelle | | |
| | Wohnungsverteilerkasten, IT-Verteiler | | |
| | Erdung | | |
| | Steigleitung Starkstrom/Schwachstrom | | |
| | Wand-/Deckenanbauleuchte eckig 2x18W TC-L IP54 | | |

Hinsichtlich der Boden- und Wandbeläge, sowie der Elektro-, Sanitär- und sonstigen Ausstattung gilt ausschließlich die jeweils aktuelle Bau- und Ausstattungsbeschreibung. Sonstige Einrichtungsgegenstände dienen nur der Veranschaulichung und werden nicht mitgeliefert. **Unverbindliche Plankopie!**


Änderungen während der Bauausführung vorbehalten. Alle Quadratmeterangaben sind nach Rohbaumaßen berechnet. Vorbehaltlich technischer und konstruktiver Änderungen.

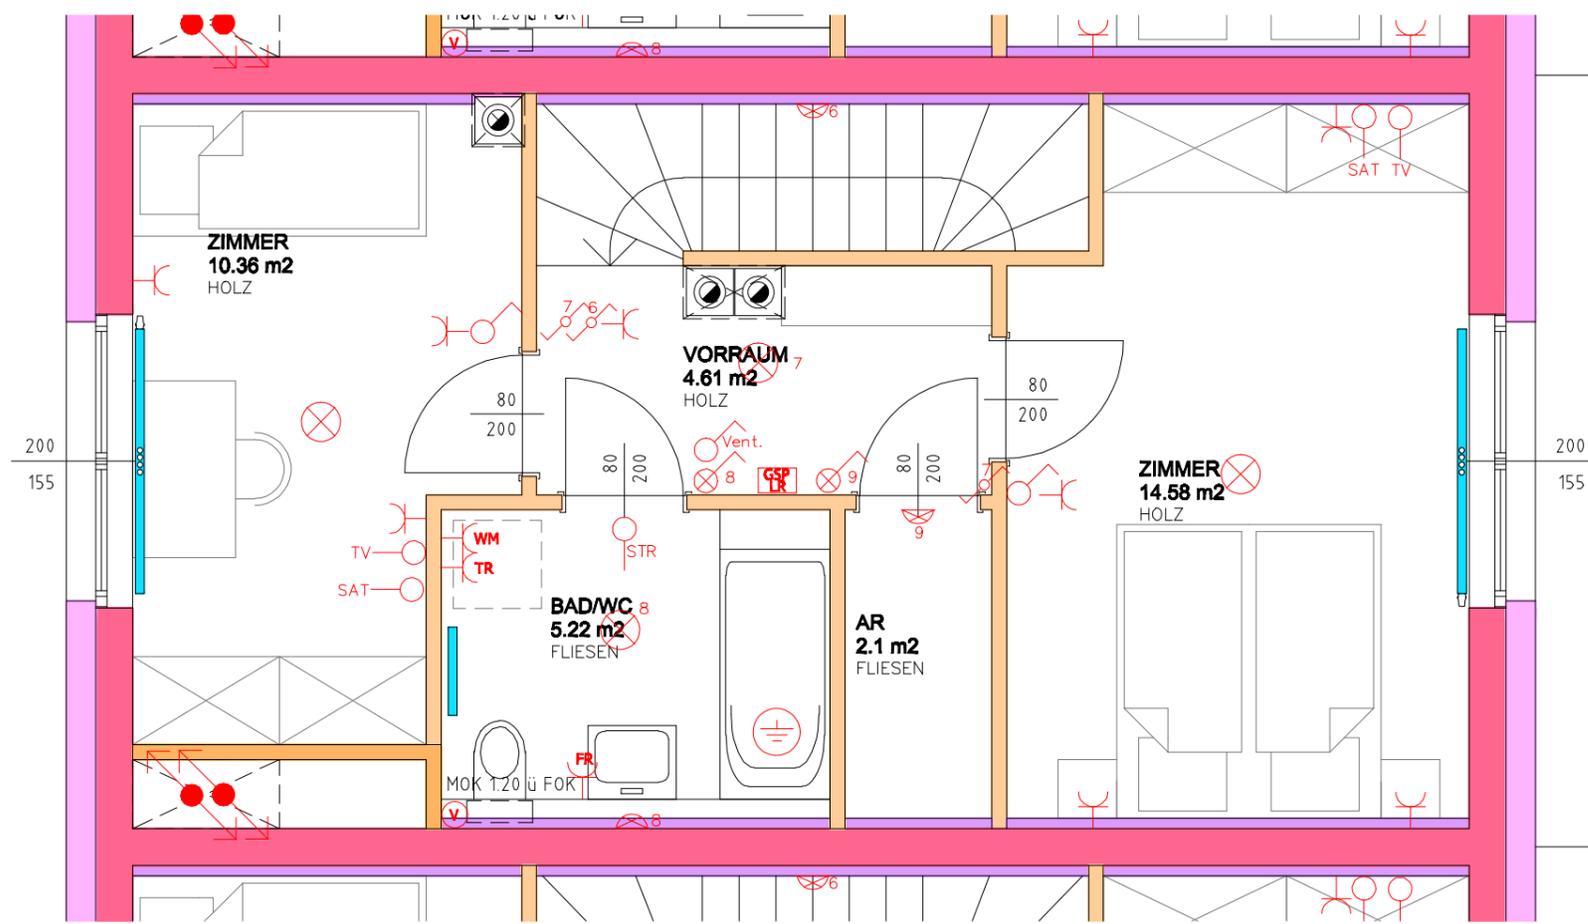

4. OBERGESCHOSS

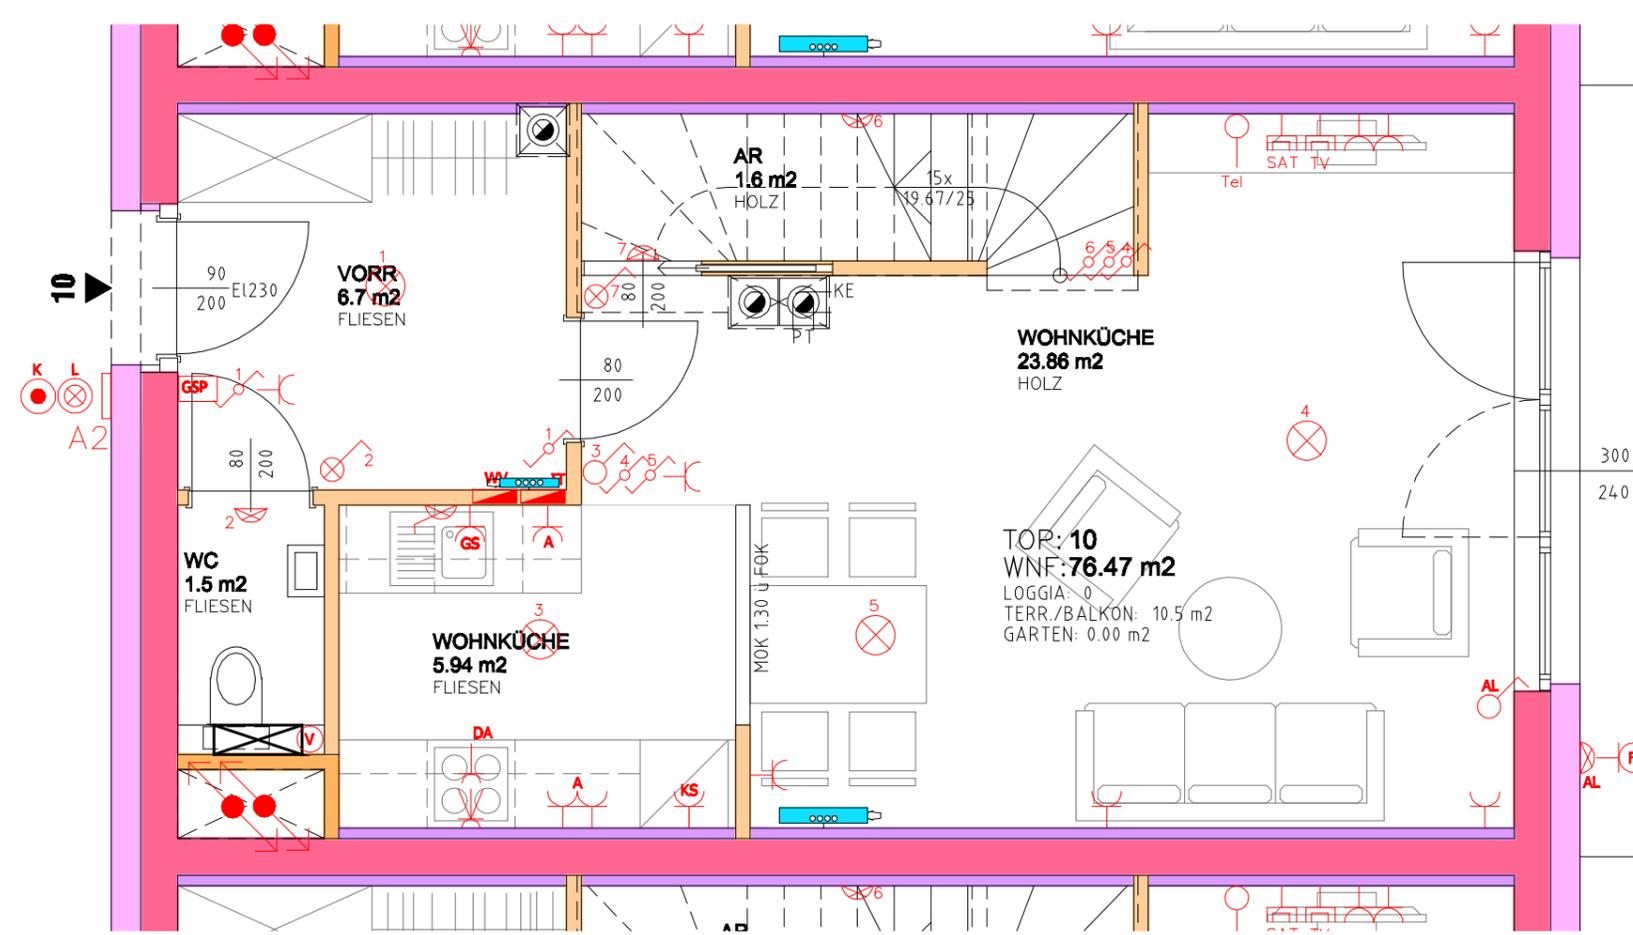

3. OBERGESCHOSS

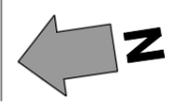

3. OBERGESCHOSS



EGW Wohnbau gemeinnützige Ges.m.b.H., Pernerstorferstraße 38/187, 2700 Wr. Neustadt

WOHNHAUSANLAGE
ANEMONENSEE
Tulpengasse 15 -29, 2700 Wr. Neustadt


15_10

BAUTEIL 2
Tulpengasse 15, 17, 19



Hausnummer / Türnummer

ÜBERSICHT 1:400

KELLER - 3. OBERGESCHOSS

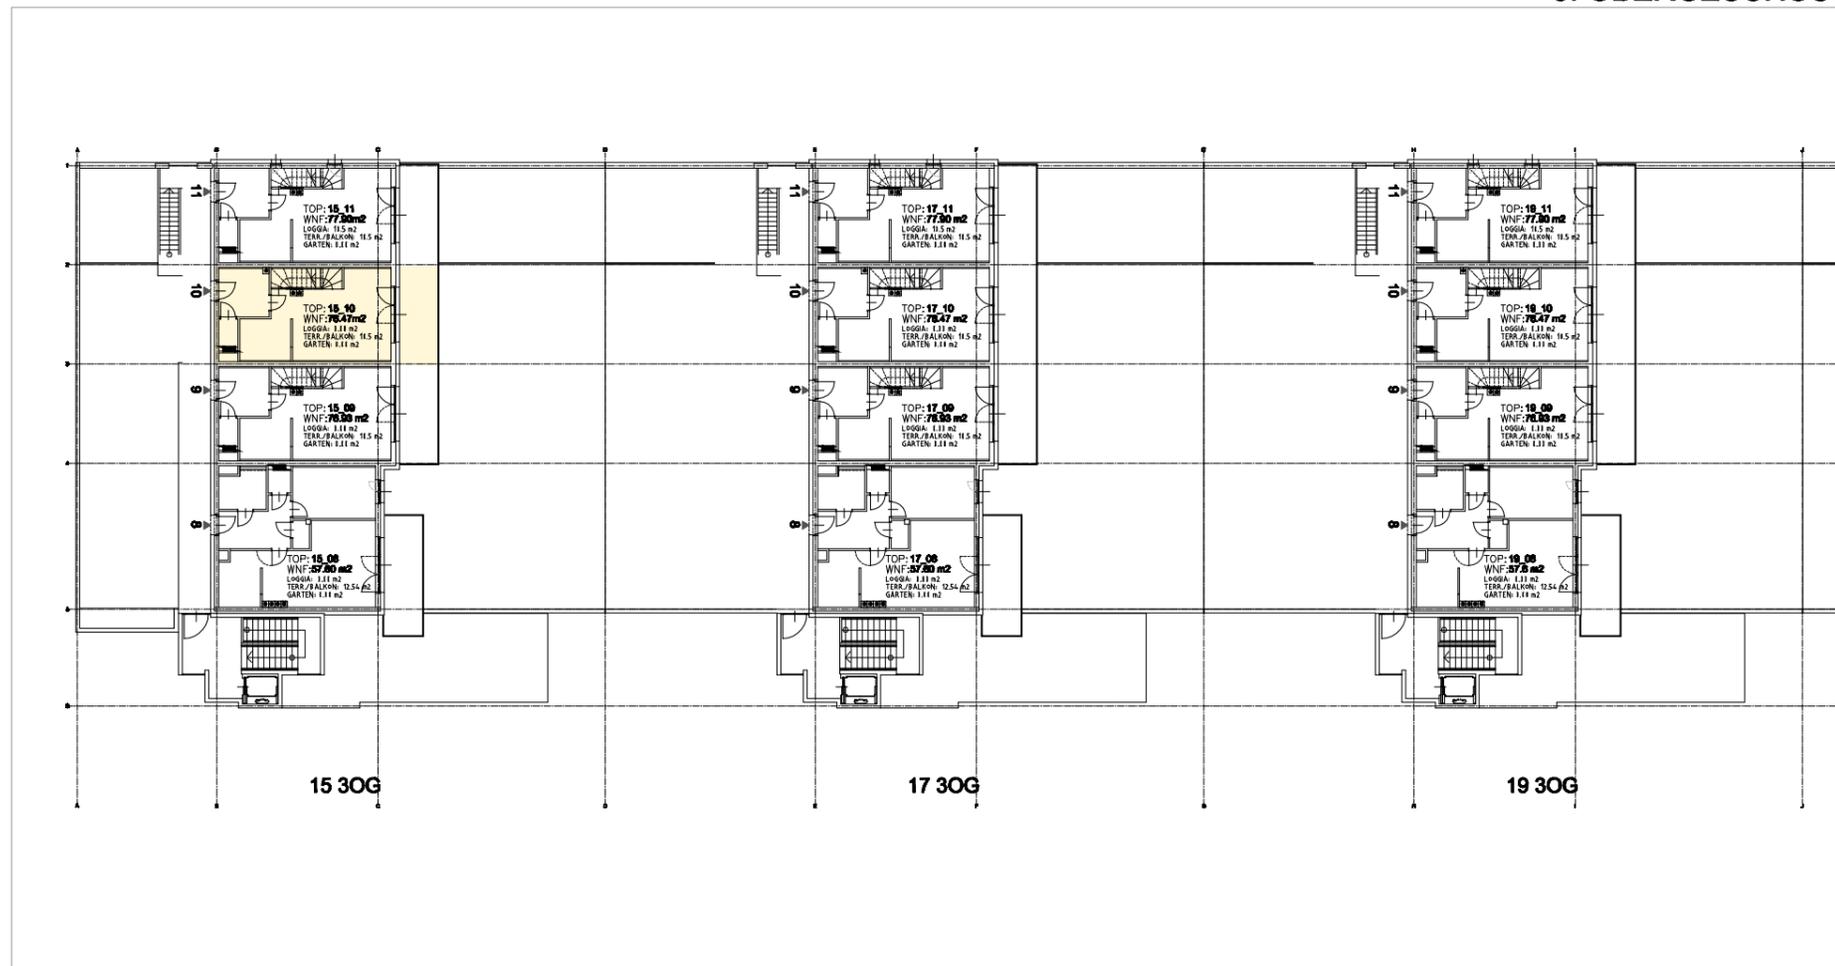

KELLER

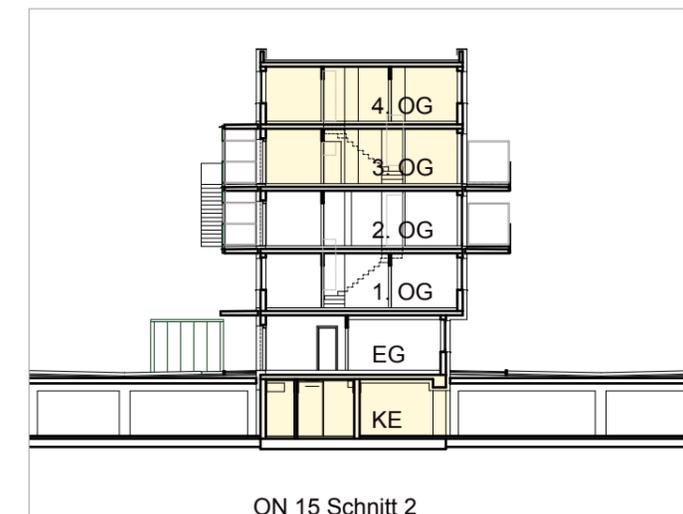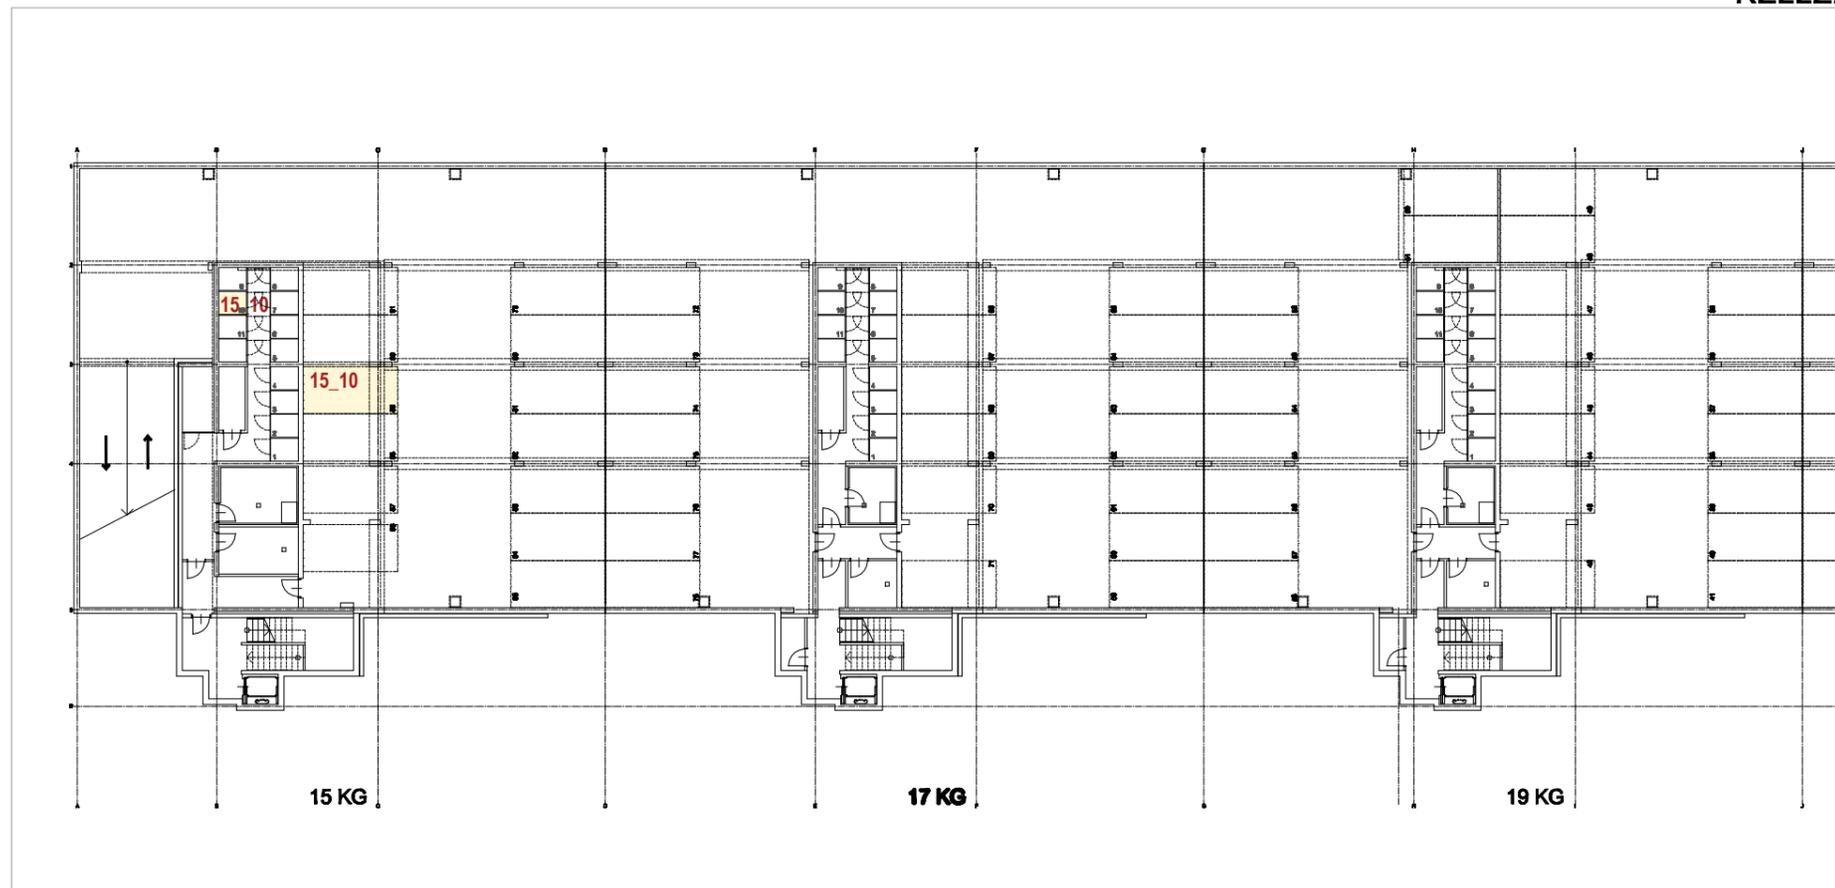

Hinsichtlich der Boden- und Wandbeläge, sowie der Elektro-, Sanitär- und sonstigen Ausstattung gilt ausschließlich die jeweils aktuelle Bau- und Ausstattungsbeschreibung. Sonstige Einrichtungsgegenstände dienen nur der Veranschaulichung und werden nicht mitgeliefert. **Unverbindliche Plankopie!**

Änderungen während der Bauausführung vorbehalten. Alle Quadratmeterangaben sind nach Rohbaumaßen berechnet. Vorbehaltlich technischer und konstruktiver Änderungen.

Architekt Dipl.-Ing. Adolf Holubowsky, Werdertorgasse 12, 1010 Wien

20.12.2013-BT2-V1