




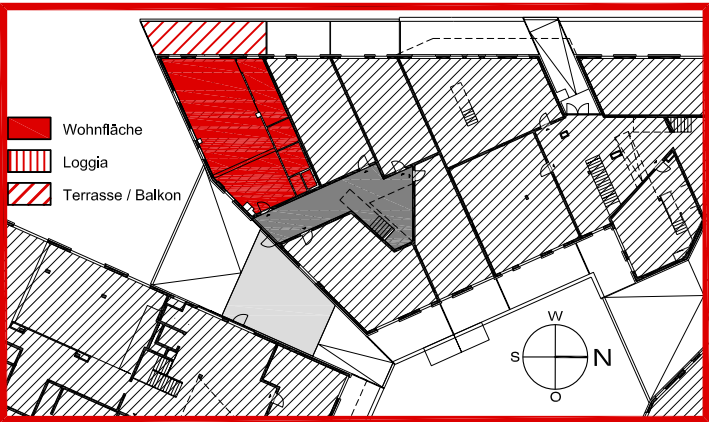


Änderungen infolge Behördenauflagen, haustechnischer und konstruktiver Massnahmen vorbehalten. Statische und bauphysikalische Details sind nicht Planinhalt. Die Wohnungs- und Raumgrössen sind ca. Angaben und können sich aufgrund der Detailplanung ändern. Einrichtung erfolgt lt. Ausstattungsbeschreibung. Heizkörpersymbole sind nicht massgenau und definieren nur die voraussichtliche Lage. Dieser Plan ist zum Anfertigen von Einbaumöbeln nicht geeignet. Naturmaße nehmen!

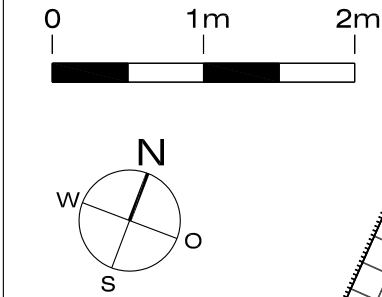

LEGENDE:

- | | | | | | | | | | |
|--|----------------------------------|--|--|--|---------------------------------|--|--------------------------|--|-----------------------|
| | Ausschalter H=110 | | ungeschalteter Wandauslaß Licht 230V H=160 | | Steckdose Dunstabzug H=200 | | Sonderwunsch Badewanne | | Stahlbeton |
| | Ausschalter Außenlicht H=110 | | Wandauslaß Licht H=185 | | Telefon-Anschlußdose H=30 | | Heizkörper | | Macuphon |
| | Kontrollausschalter H=110 | | Wandauslaß Licht Außen H=185 | | SAT-Anschlußdose H=30 | | Garderobe | | Ziegel |
| | Kreuzschalter H=110 | | E-Herd Anschlußdose 400V H=50 | | Leerverrohrung SAT H=30 | | Loggiatrennwand | | Gipskartonständerwand |
| | Serienschalter H=110 | | Doppelsteckdose H=30, in der Küche H=110 | | Leerverrohrung Multimedia H=30 | | Geländer- / Handlaufhöhe | | Raumhöhe = 2,50m |
| | Wechselschalter H=110 | | Steckdose H=30 | | Leerverrohrung H=30 | | Einmündung Notkamin | | Abg.Decke1= 2,30m |
| | Taster (Licht oder Glocke) H=110 | | Steckdose Waschmaschine H=50 | | E-Verteiler | | Putztür Notkamin | | Abg.Decke2 = 2,12m |
| | Taster mit Kontrolllicht H=110 | | Steckdose Geschirrspüler H=50 | | Badewannen- oder Duschen Erdung | | Lüftung | | Rev. Revisionstür |
| | Deckenauslaß Licht | | Steckdose Kühlschrank H=30 | | Multimedia-Zugdose | | Aufputzventilator | | |

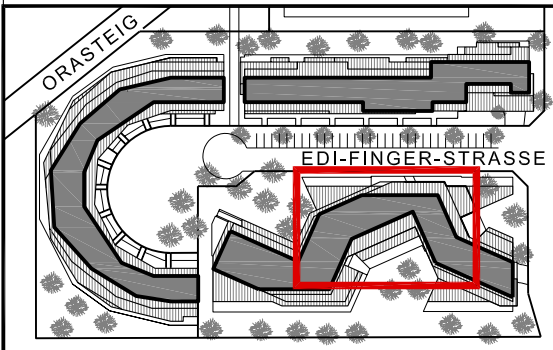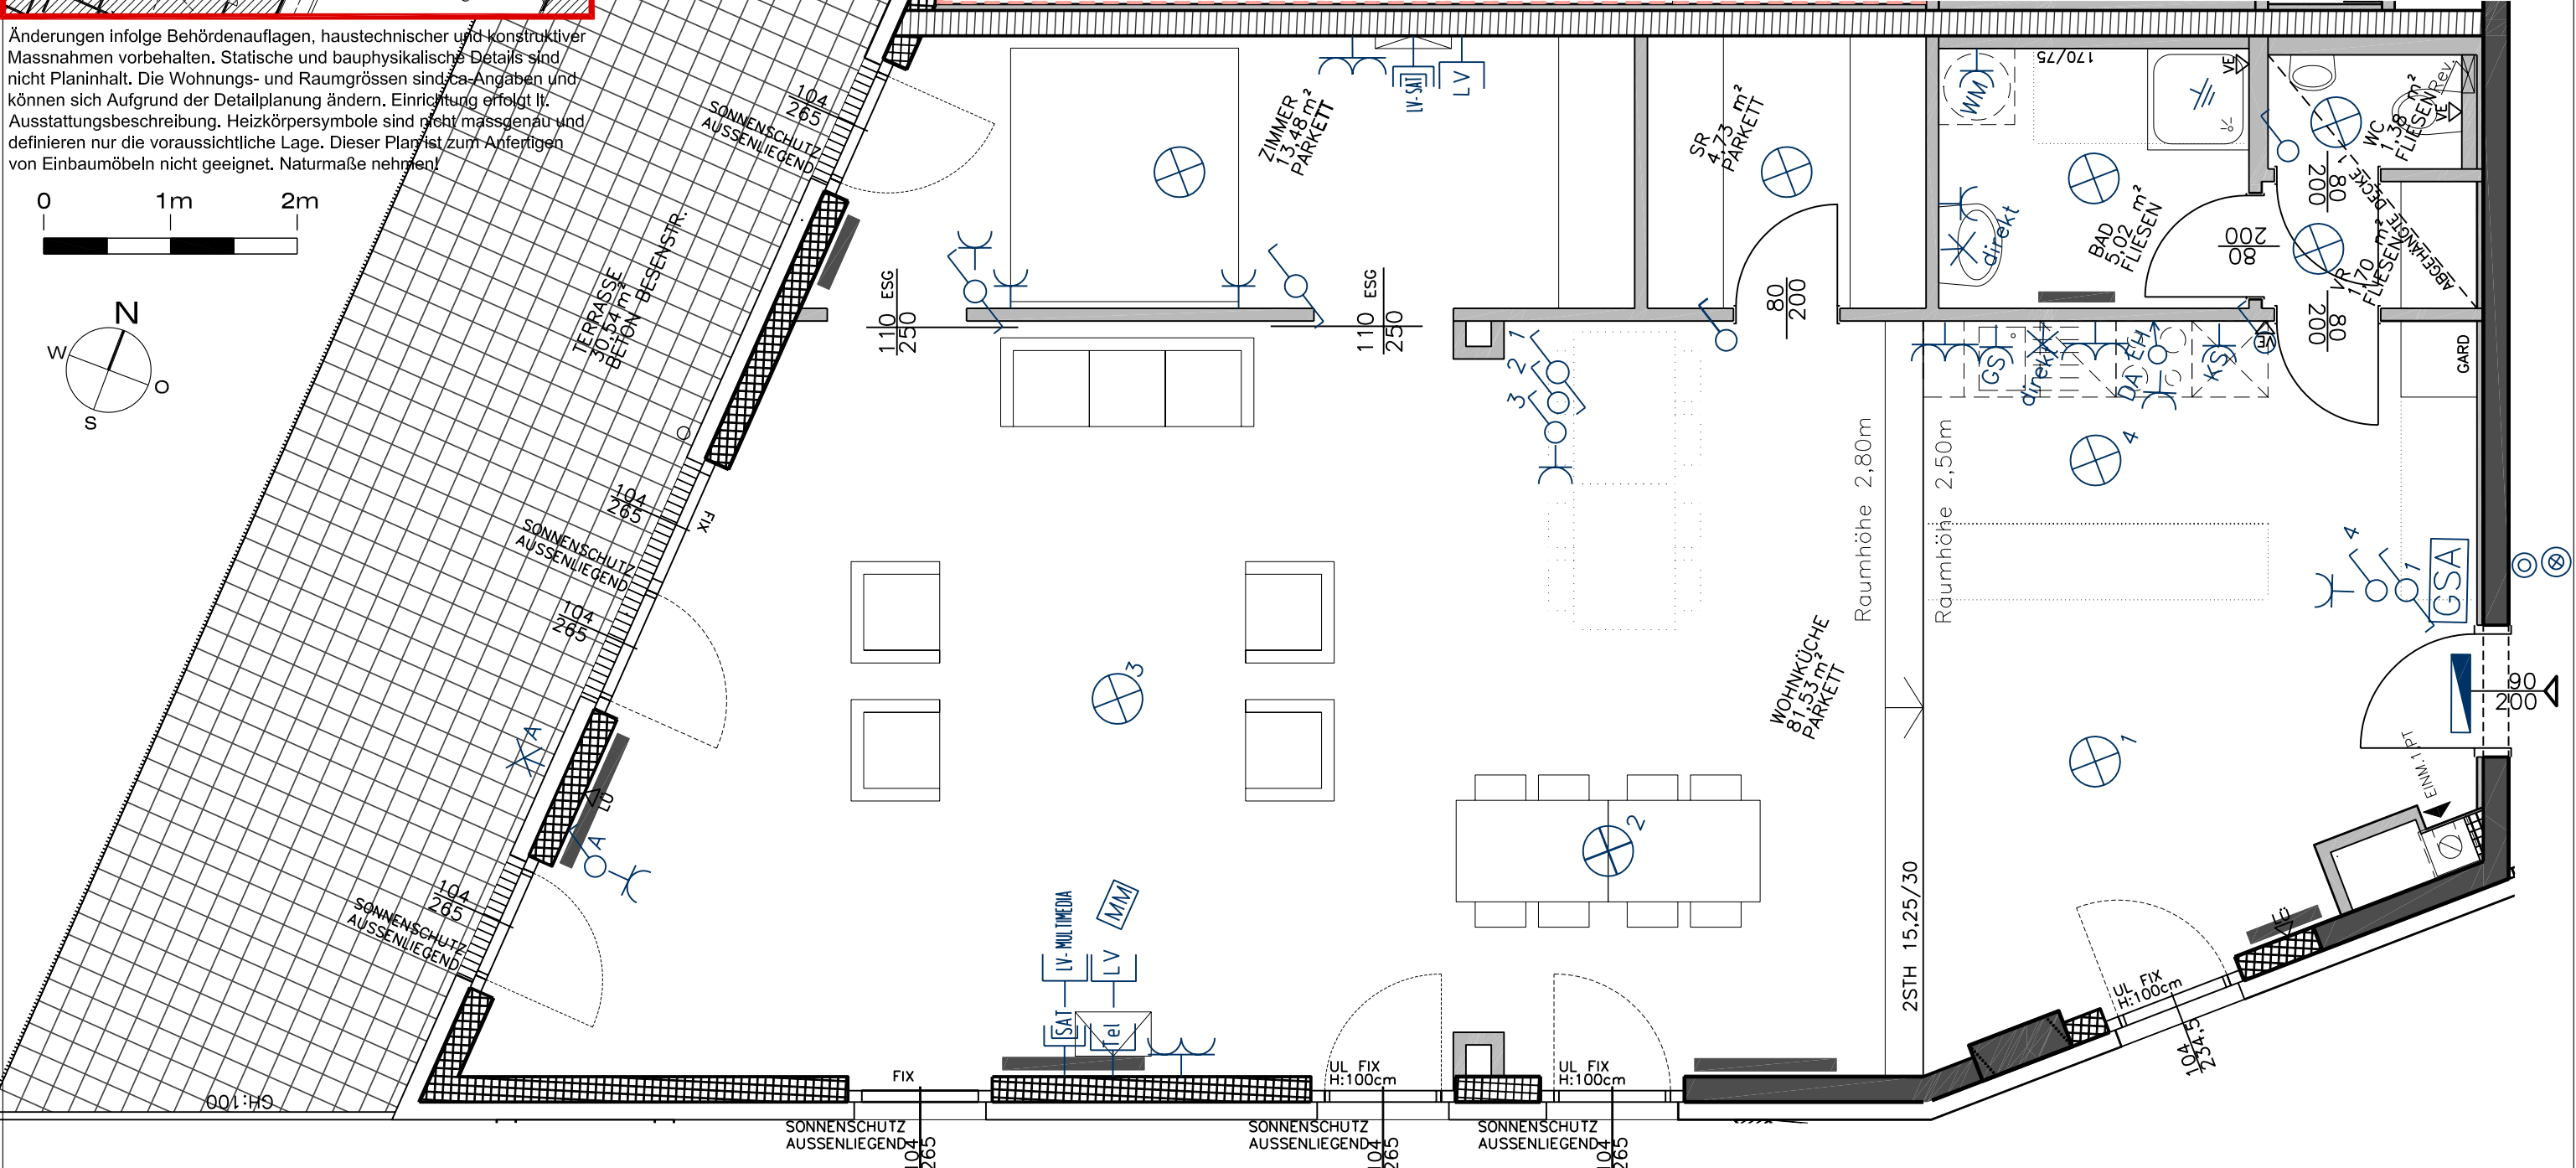

GRUNDEIGENTÜMER / BAUWERBER
EGW-Erste gem. Wohnungsgesellschaft
Helmstätte Gesellschaft m.b.H.
Emil - Kraljk - Gasse 3, 1050 Wien



ARCHITEKTUR / PLANVERFASSEN
ppag architects ztgmh
Anna Popelka & Georg Poduschka
Gumpendorferstrasse 65, 1060 Wien



GEMEINSCHAFTLICH
WOHNEN IM WOHNHOF ORASTEIG

WOHNFLÄCHE: 107,84m²
LOGGIA:
WOHNNUTZFLÄCHE: 107,84m²
TERRASSE: 30,54m²
BALKON:
KELLERABTEILFLÄCHE: 3,04m²

VERGABEPLAN
30.05.2008
M. 1:50

TOP 40
STIEGE: 03
GESCHOSS: EG
TYP: 2 Zimmer

wohnhof ORASTEIG
EDI - FINGER - STRASSE 2 1210 WIEN
Blatt 1 von 1