
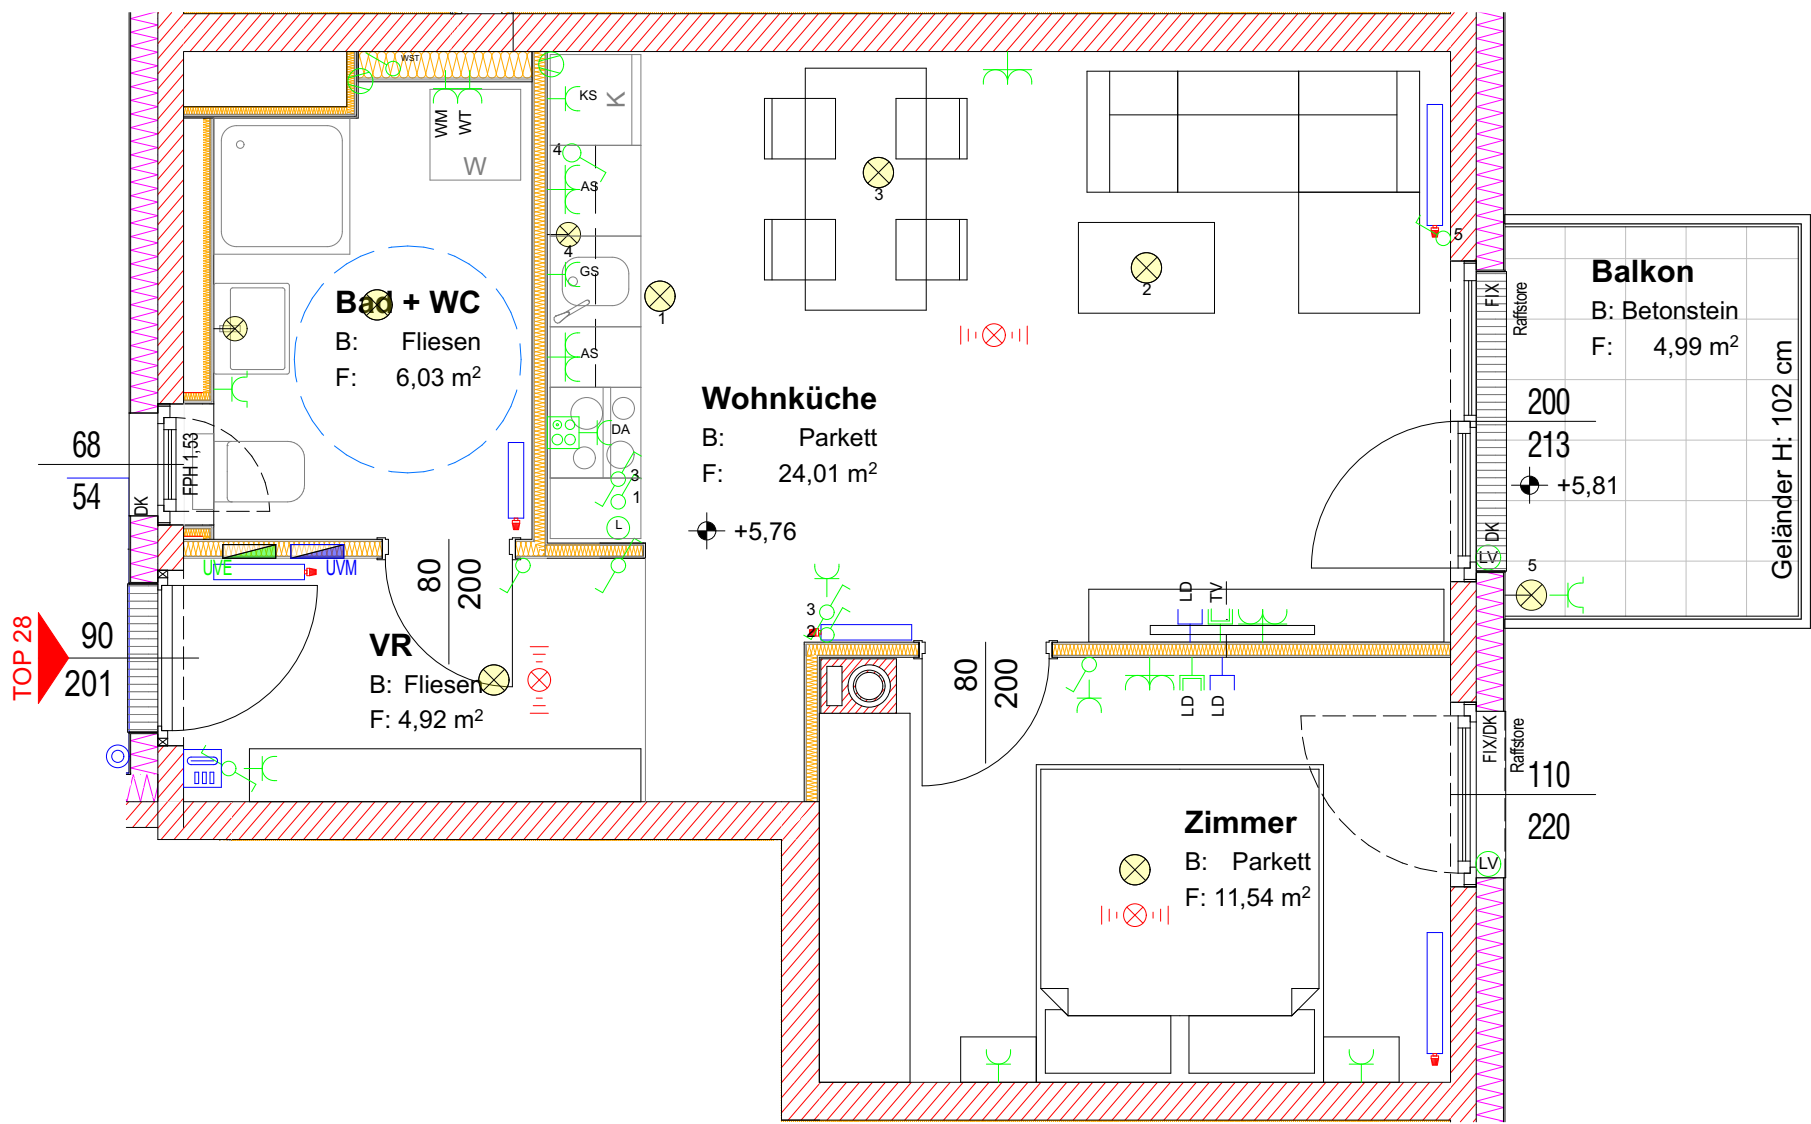
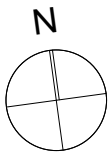


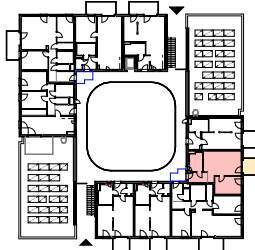

Atriumhaus - Wohnhaus
Arthur-Schnitzler-Strasse, Amstetten

Vergabeplan 1:50 **Stand 03.02.2021**
Verrechnungsnr.: 3723 002801 T.DG/28
Top 28 **TYP B** **Dachgeschoss**

WNFL	46,50m²	
Balkon	4,99m²	
Keller	4,12m²	
Raumhöhe min. 250 cm		
min. 5cm Hinterlüftungsabstand zw. Möbelstück und Außenwand (gemäß ÖNORM B 8110)		
Holzverstärkung in Trockenbauwänden: - Küche: Bereich Oberschränke 180cm-220cm über FOK - Wohnzimmer: von Mitte Anschlüsse TV beidseitig 50cm 105cm-155cm über FOK		

Hochlochziegel	Heizkörper
Beton	Medienverteiler / E-Verteiler
Dämmung	Schuko-Steckdose 1-fach
Gipskarton	Schuko-Steckdose 2-fach
Gipskarton, anpassb. Wohnbau - Installationsfrei	Schuko-Steckdose FR m. Klappdeckel
Lüftungsschalter	Türsprechanlage Innenstelle
Frostsichere Armatur	E-Anschluss Wohnungsstation
Ausschalter, UP	E-Herd Anschlussdose
Serienschalter, UP	DA Dunstabzug H=185 cm
Wechselschalter, UP	GS Geschirrspüler H=50 cm
unvernetzter Rauchwarnmelder	KS Kühlschrank H=7 cm
Kreuzschalter, UP	WM Waschmaschine H=40 cm
Taster 1-fach	WT Wäschetrockner H=40 cm
Wandauslass geschaltet H=200cm	AS Arbeitssteckdose auf Achse H=110 cm
Deckenauslass - UP	FT Putztür
Radio-, TV-Anschluss	Klingeltaster, UP
Datentechnik / Telefonanschluss	ABL Ventilator / Lüfter
Leerdose / Leerverrohrung	FPH Fensterparapet Höhe
Raffstore Leerverrohrung	FIX Fixverglasung
	DK Drehkippfenster

Alle offenbaren Fenster sind Drehkippfenster, restliche Fenster sind fixverglasst. Dargestellte Einrichtungsgegenstände sind unverbindliche Vorschläge. Zulässige Bautoleranzen sind möglich. Planmaße sind Rohbaumaße. Für die Einrichtung gilt es Naturmaß zu nehmen. Geringfügige Flächenabweichungen aufgrund technischer oder behördlicher Erfordernisse können nicht ausgeschlossen werden. Heizkörpersymbole sind nicht maßgenau und definieren nur die voraussichtliche Lage. Änderungen während der Bauausführung vorbehalten. Alle Quadratmeterangaben sind nach Rohbaumaßen berechnet. Vorbehaltlich technischer und konstruktiver Änderungen. Schachtwände anbohren nicht erlaubt.



MAYER LENZINGER PARTNER
MAYER | LENZINGER
1090 Wien, Van-Swieten-Gasse 2/3
Tel.: +43 664 4649106
Email: hm@mayerlenzinger.com
www.mayerlenzinger.com

Bauherr:
EGW Wohnbau gemeinnützige GesmbH
Pernerstorferstrasse 38/187, A-2700 Wiener Neustadt
mail:office@egw.at
stadtbüro: +43 (0) 1 545 15 67 - 0

