
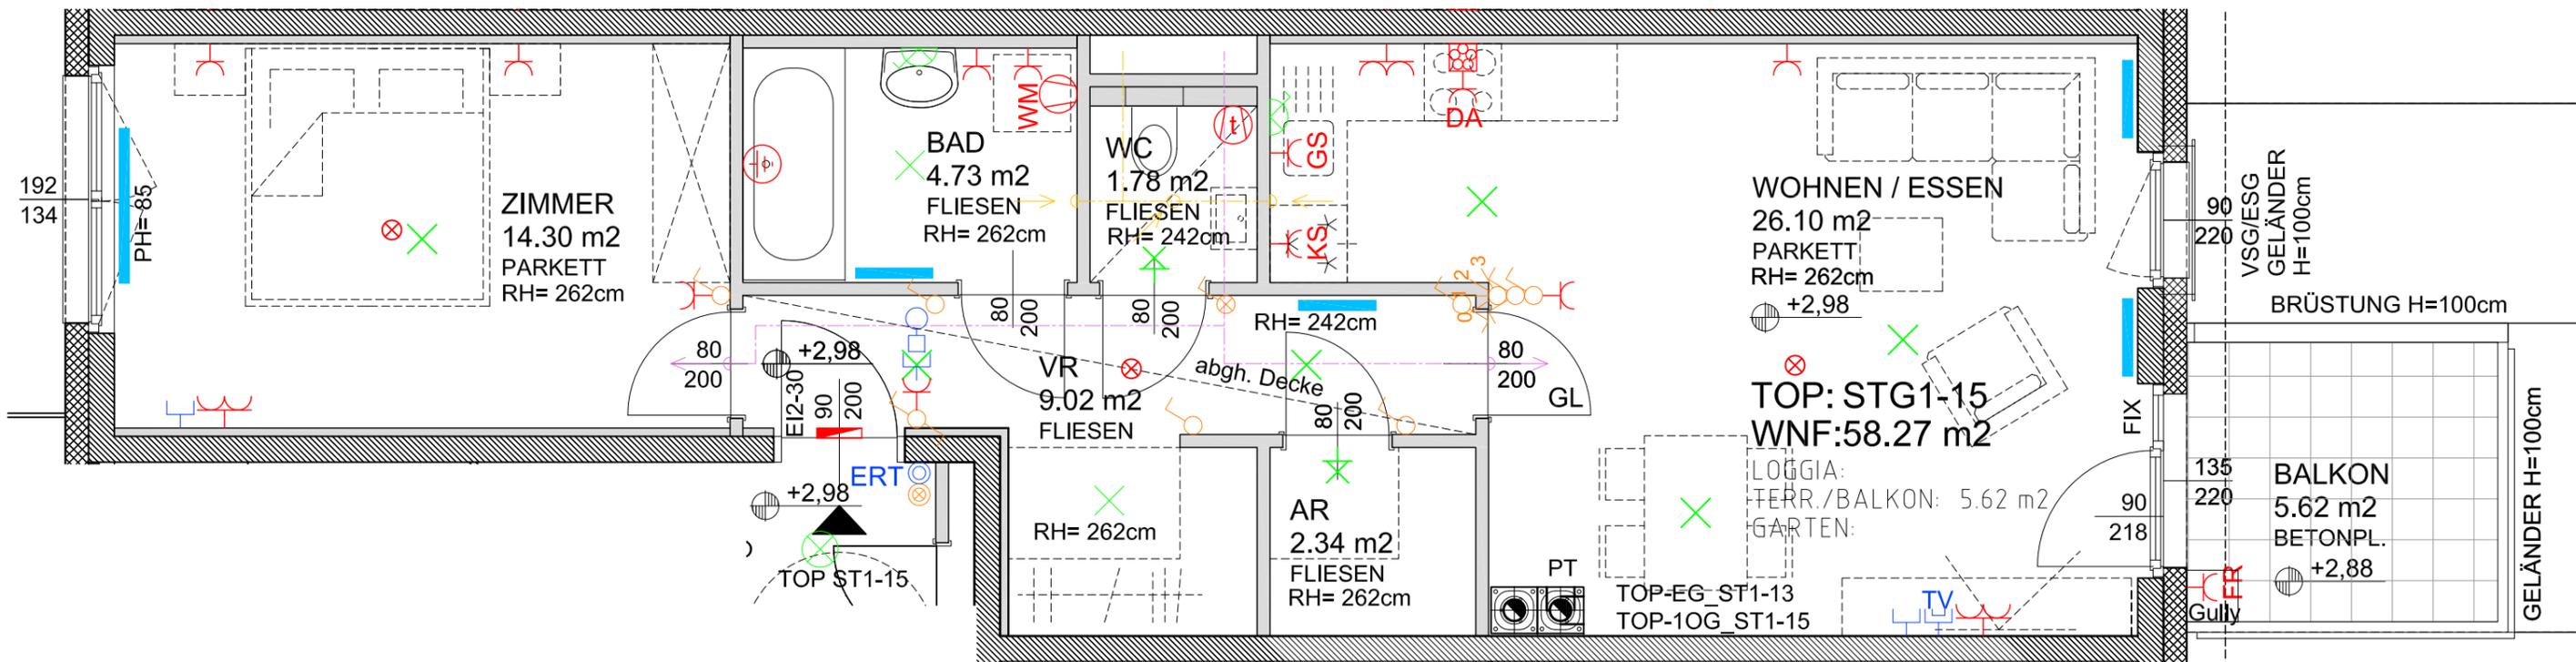


HINSICHTLICH DER BODEN- UND WANDBELÄGE, SOWIE DER ELEKTRO-, SANITÄR- UND SONSTIGEN AUSSTATTUNGEN GILT AUSSCHLIESSLICH DIE JEWEILS AKTUELLE BAU- UND AUSSTATTUNGSBESCHREIBUNG; SONSTIGE EINRICHTUNGSGEGENSTÄNDE DIENEN NUR DER VERANSCHAULICHUNG UND WERDEN NICHT DELIEFERT. UNVERBINDLICHE PLANKOPIE, ÄNDERUNGEN WÄHREND DER BAUAUSFÜHRUNG VORBEHALTEN! ALLE QUADRATMETERANGABEN SIND NACH ROHRBAUMASSEN BERECHNET. VORBEHALTLICH TECHNISCHER UND KONSTRUKTIVER ÄNDERUNGEN.

WOHNFLÄCHE: 58.27 m<sup>2</sup>  
WOHNNUTZFLÄCHE: 58.27 m<sup>2</sup>  
BALKON: 5.62 m<sup>2</sup>  
KELLERABTEILNUMMER: KE\_S1-15  
KELLERABTEILFLÄCHE: 3.08 m<sup>2</sup>  
Garage Nr.: 12

DURISOL  
 WÄRMEDÄMMUNG  
 GIPSKARTON

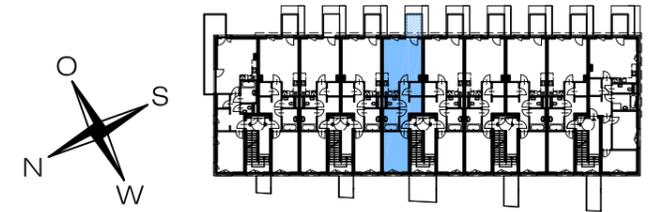

**LEGENDE**

- |                |                       |                      |                                  |
|----------------|-----------------------|----------------------|----------------------------------|
| PH Parapethöhe | AR Abstellraum        | Position Kühlschrank | Handwaschbecken auf Sonderwunsch |
| RH Raumhöhe    | POT Potterie          | Position E-Herd      |                                  |
| PT Putztür     | GL Glasausschnitt     |                      |                                  |
|                | EI2-30 Brandschutztür |                      |                                  |

**SCHALTGERÄTE**

- |                       |                           |                    |
|-----------------------|---------------------------|--------------------|
| Ausschalter           | Kreuzschalter             | Schalter Allgemein |
| Wechselschalter       | Serienschalter            | Umschalter 2-St.   |
| Doppelwechselschalter | Schalter mit Kontrollampe | Umschalter 3-St.   |
|                       |                           | Taster             |

**STECKGERÄTE**

- |                             |                                 |                      |
|-----------------------------|---------------------------------|----------------------|
| Schuko Steckdose 1-fach     | Schuko Steckdose Geschirrspüler | E-Herd Anschlussdose |
| Schuko Steckdose 2-fach     | Schuko Steckdose Dunstabzug     | Auslaß 400V          |
| Schuko Steckdose 3-fach     | Schuko Steckdose Kühlschrank    | Auslaß 230V          |
| Schuko Steckdose geschaltet | Schuko Steckdose Feuchtraum     |                      |

**KOMMUNIKATIONSTECHNIK**

- |                       |                           |
|-----------------------|---------------------------|
| Datensteckdose 1-fach | Klingel, Glocke oder Gong |
| Antennensteckdose     | Innensprechstelle         |
| Türöffner             | Etagenruftaster           |

**HEIZUNG**

- |  |
|--|
| Heizkörper (Symbol, Heizkörpergrößen entsprechen nicht den tatsächlichen Größen) |
| Brandmelder  |

**DIVERSE GERÄTE**

- |                            |                           |
|----------------------------|---------------------------|
| Verteiler                  | Lüfter mit Nachlaufrelais |
| Erdung, Potentialausgleich | Lüfter                    |

**BELEUCHTUNG**

- |                   |                                   |
|-------------------|-----------------------------------|
| Deckenlichtauslaß | Wandleuchte                       |
| Wandlichtauslaß   | Deckenleuchte                     |
| Deckenleuchte     | Wandlichtauslaß direkt geschaltet |

**KONTROLLIERTE WOHNRAUMLÜFTUNG**

- |                 |        |
|-----------------|--------|
| Abluft/Fortluft | Zuluft |
|-----------------|--------|

