HEIMSTÄTTE DEUTSCH WAGRAM EDUARD BAUERNFELDGASSE 8 2232 DEUTSCH WAGRAM	EGW Heimstätte Ges.m.b.H Emil-Kralik Gasse 3 1050 Wien	architekturbox ZT GmbH A-1050 Wien, Mittersteig 10/6 Tel: 01/920 90 54 office@architekturbox.at	MASSTAB 1:50 DATUM 23.04.2015	**TOP NR.: STG1-18** STIEGE.: 1 GESCHOSS: OG2

HINSICHTLICH DER BODEN- UND WANDBELÄGE, SOWIE DER ELEKTRO-, SANITÄR- UND SONSTIGEN AUSSTATTUNGEN GILT AUSSCHLIESSLICH DIE JEWEILS AKTUELLE BAU- UND AUSSTATTUNGSBESCHREIBUNG; SONSTIGE EINRICHTUNGSGEGENSTÄNDE DIENEN NUR DER VERANSCHAULICHUNG UND WERDEN NICHT GELIEFERT. UNVERBINDLICHE PLANKOPIE, ÄNDERUNGEN WÄHREND DER BAUAUSFÜHRUNG VORBEHALTEN! ALLE QUADRATMETERANGABEN SIND NACH ROHRBAUMASSEN BERECHNET. VORBEHALTLICH TECHNISCHER UND KONSTRUKTIVER ÄNDERUNGEN.

WOHNFLÄCHE:	94.76 m2	DURISOL
WOHNNUTZFLÄCHE:	94.76 m2	WÄRMEDÄMMUNG
TERRASSE:	14.14 m2	GIPSKARTON
KELLERABTEILNUMMER:	KE_S1-18	
KELLERABTEILFLÄCHE:	3.18 m2	
Garage Nr.:	15	

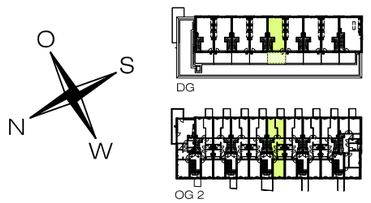

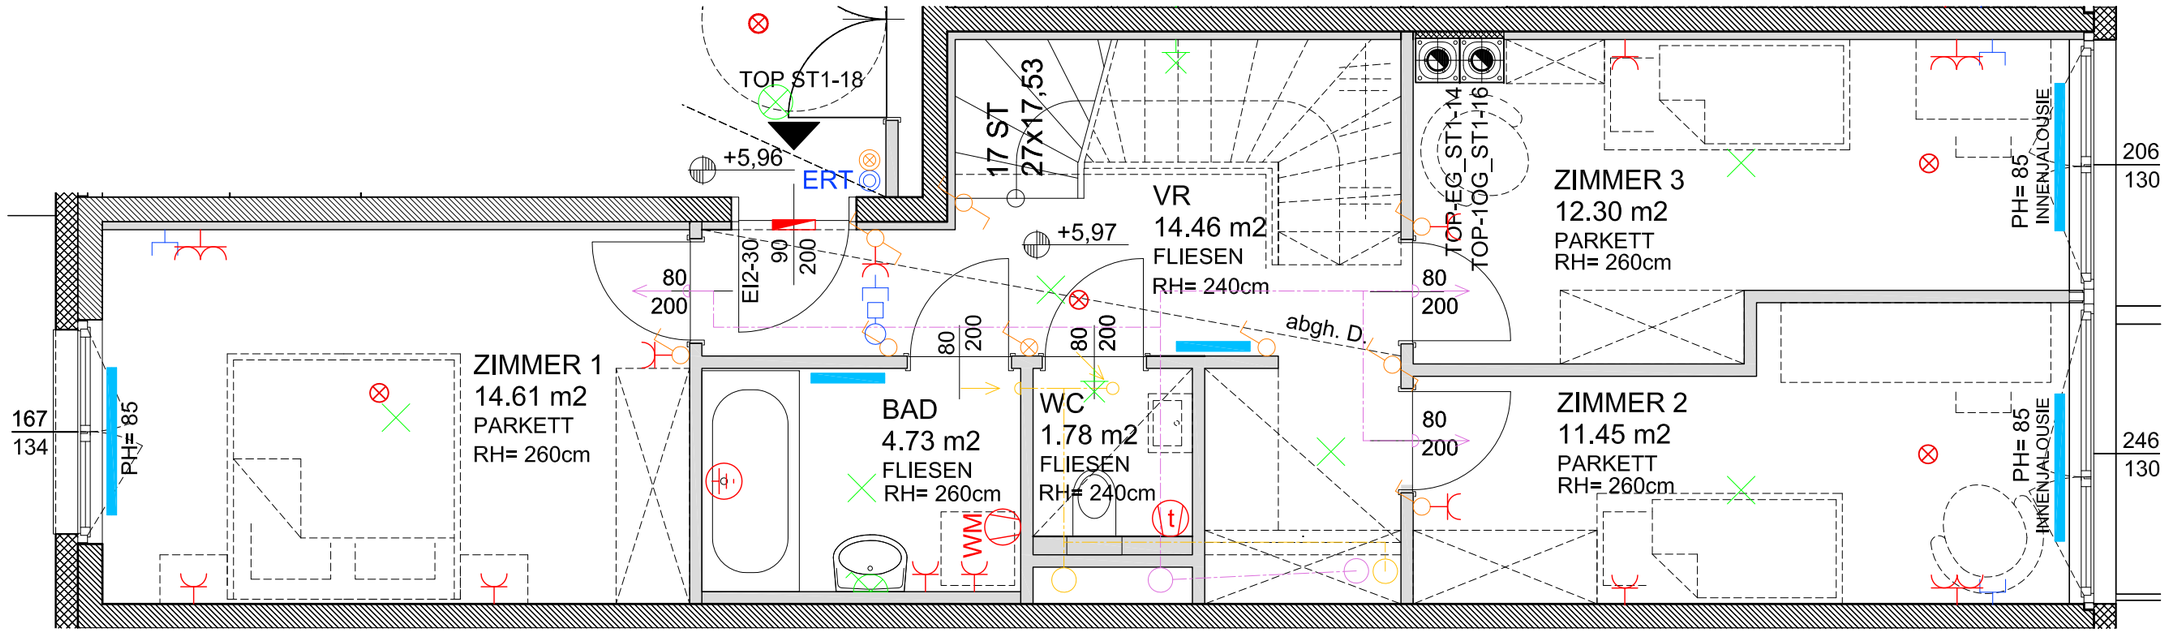

LEGENDE

PH Parapethöhe
RH Raumhöhe
PT Putztür

AR Abstellraum
POT Potterie
GL Glasausschnitt
EI2-30 Brandschutztür

Position Kühlschrank
Position E-Herd

Handwaschbecken auf Sonderwunsch

SCHALTGERÄTE

Ausschalter
Wechselschalter
Doppelwechselschalter
Kreuzschalter
Serienschalter
Schalter mit Kontrollampe
Schalter Allgemein
Umschalter 2-St.
Umschalter 3-St.
Taster

STECKGERÄTE

Schukosteckdose 1-fach
Schukosteckdose 2-fach
Schukosteckdose 3-fach
Schukosteckdose geschalten
GS Schukosteckdose Geschirrspüler
DA Schukosteckdose Dunstabzug
KS Schukosteckdose Kühlschrank
FR Schukosteckdose Feuchtraum
E-Herd Anschlußdose
Auslaß 400V
Auslaß 230V

KOMMUNIKATIONSTECHNIK

Datensteckdose 1-fach
TV Antennensteckdose
Türöffner
Klingel, Glocke oder Gong
Innensprechstelle
ERT Etagenruftaster

DIVERSE GERÄTE

Verteiler
Erdung, Potentialausgleich
Lüfter mit Nachlaufrelais
Lüfter

MELDETECHNIK

Brandmelder
Druckknopfmelder
RWA Rauch- und Wärmeabzugszentrale

BELEUCHTUNG

Deckenlichtauslaß
Wandlichtauslaß
Deckenleuchte
Wandleuchte
Deckenleuchte
Wandlichtauslaß direkt geschalten

KONTROLLIERTE WOHNRAUMLÜFTUNG

Abluft/Fortluft
Zuluft

HEIZUNG

Heizkörper (Symbol, Heizkörpergrößen entsprechen nicht den tatsächlichen Größen)

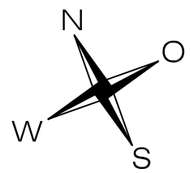

M=1:50 0 1 2 3 m

HEIMSTÄTTE DEUTSCH WAGRAM EDUARD BAUERNFELDGASSE 8 2232 DEUTSCH WAGRAM	EGW Heimstätte Ges.m.b.H Emil-Kralik Gasse 3 1050 Wien	architekturbox ZT GmbH A-1050 Wien, Mittersteig 10/6 Tel: 01/920 90 54 office@architekturbox.at	MASSTAB 1:50 DATUM 23.04.2015	**TOP NR.: STG1-18** STIEGE.: 1 GESCHOSS: DG

HINSICHTLICH DER BODEN- UND WANDBELÄGE, SOWIE DER ELEKTRO-, SANITÄR- UND SONSTIGEN AUSSTATTUNGEN GILT AUSSCHLIESSLICH DIE JEWEILS AKTUELLE BAU- UND AUSSTATTUNGSBESCHREIBUNG; SONSTIGE EINRICHTUNGSGEGENSTÄNDE DIENEN NUR DER VERANSCHAULICHUNG UND WERDEN NICHT GELIEFERT. UNVERBINDLICHE PLANKOPIE, ÄNDERUNGEN WÄHREND DER BAUAUSFÜHRUNG VORBEHALTEN! ALLE QUADRATMETERANGABEN SIND NACH ROHRBAUMASSEN BERECHNET. VORBEHALTLICH TECHNISCHER UND KONSTRUKTIVER ÄNDERUNGEN.

Blatt 2/2

WOHNFLÄCHE:	94.76 m2	DURISOL
WOHNNUTZFLÄCHE:	94.76 m2	WÄRMEDÄMMUNG
TERRASSE:	14.14 m2	GIPSKARTON
KELLERABTEILNUMMER:	KE_S1-18	
KELLERABTEILFLÄCHE:	3.18 m2	
Garage Nr.:	15	

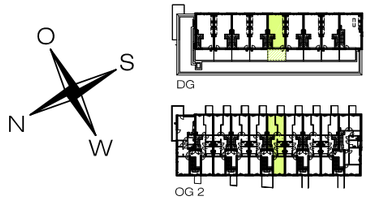

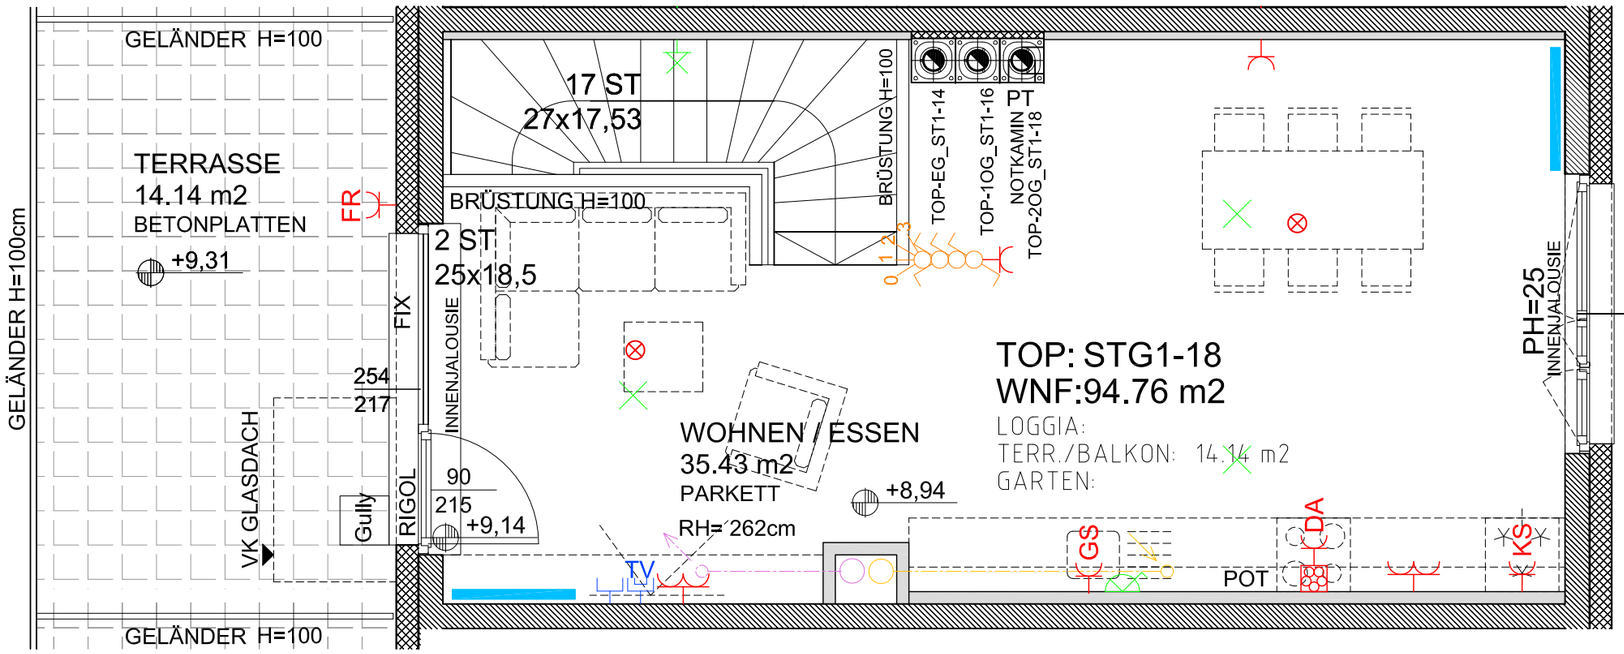

LEGENDE

PH Parapethöhe
RH Raumhöhe
PT Putztür

AR Abstellraum
POT Potterie
GL Glasausschnitt
EI2-30 Brandschutztür

Position Kühlschrank
Position E-Herd

Handwaschbecken auf Sonderwunsch

SCHALTGERÄTE

Ausschalter
Wechselschalter
Doppelwechselschalter
Kreuzschalter
Serienschalter
Schalter mit Kontrollampe
Schalter Allgemein
Umschalter 2-St.
Umschalter 3-St.
Taster

STECKGERÄTE

Schukosteckdose 1-fach
Schukosteckdose 2-fach
Schukosteckdose 3-fach
Schukosteckdose geschalten
GS Schukosteckdose Geschirrspüler
DA Schukosteckdose Dunstabzug
KS Schukosteckdose Kühlschrank
FR Schukosteckdose Feuchtraum
E-Herd Anschlußdose
Auslaß 400V
Auslaß 230V

KOMMUNIKATIONSTECHNIK

Datensteckdose 1-fach
TV Antennensteckdose
Türöffner
Klingel, Glocke oder Gong
Innensprechstelle
ERT Etagenruftaster

DIVERSE GERÄTE

Verteiler
Erdung, Potentialausgleich
Lüfter mit Nachlaufrelais
Lüfter

MELDETECHNIK

Brandmelder
Druckknopfmelder
RWA Rauch- und Wärmeabzugszentrale

BELEUCHTUNG

Deckenlichtauslaß
Wandlichtauslaß
Deckenleuchte
Wandleuchte
Deckenleuchte
Wandlichtauslaß direkt geschalten

KONTROLLIERTE WOHNRAUMLÜFTUNG

Abluft/Fortluft
Zuluft

HEIZUNG

Heizkörper (Symbol, Heizkörpergrößen entsprechen nicht den tatsächlichen Größen)

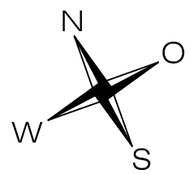

M=1:50 0 1 2 3 m