







NEUBAU
Wohnhausanlage - Junges Wohnen
Karl Waldbrunner WHA 9c
2630 Ternitz



EGW
Erste gemeinnützige Wohnungsgesellschaft
Heimstätte Gesellschaft m.b.H.
Emil-Kralik-Gasse 3
1050 Wien

LEGENDE

- Schuko-Steckdose 1-fach
 - Schuko-Steckdose 2-fach
 - Schuko-Steckdose mit Klappe
 - Schuko-Steckdose schaltbar
 - Steckdose Geschirrspüler H=15
 - Steckdose Kühlschrank H=15
 - Steckdose Mikrowelle H=210
 - Steckdose Dunstabzug H=210
 - Steckdose E-Herd H=15
 - Steckdose Waschmaschine
 - Steckdose Trockner
 - Ausschalter
 - Ausschalter 2-polig
 - Wechselschalter
 - Doppel-Wechselschalter
 - Kreuzschalter
 - Kontroll-Schalter
 - Dimmer-Schalter
 - Taster 1-fach
 - Taster mit Meldeleuchte
 - Dimmer-Taster
 - Raffstore-Taster
 - Jalousie-Taster
 - Anschluss Rolladen/Raffstore
 - Lampen-Wandauslass
 - Lampen-Deckenauslass
 - Lampe dimmbar
 - E-Verteiler
 - E-Unterputz-Verteiler
 - Multimedia-Unterputz-Verteiler
 - Glocke / Gegensprechanlage H=150
 - Klingel
 - Raumthermostat
 - Ventilator mit Zeitschalter
 - Telefon/PC-Anschluss
 - Antennensteckdose
 - Leerdose
 - Geräteanschluss
 - Erdung
 - Bewegungsmelder
 - Wohnraumlüfter, UK=215 cm
 - Steuerung Wohnraumlüfter
 - Rauchwarnmelder
 - Heizkörper
 - Kaltwasseranschluss
- Vorzugshöhen
(wenn im Plan nicht anders angegeben)
Steckdosen H=30
Schalter H=105
Raumtemperaturregler u. ä. H=140

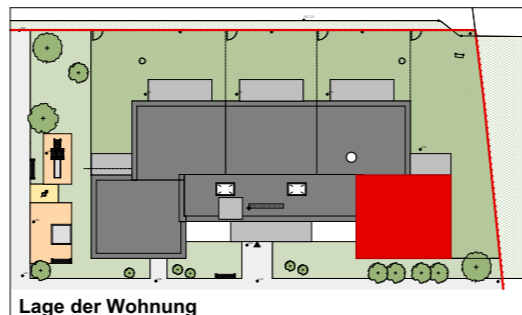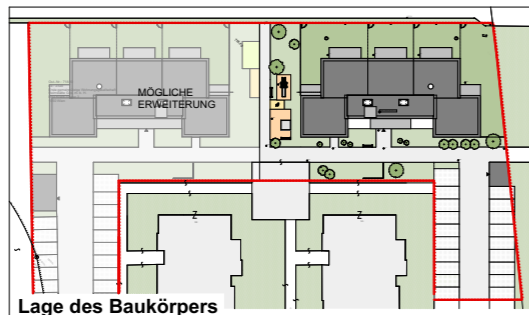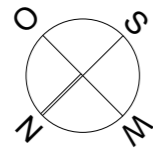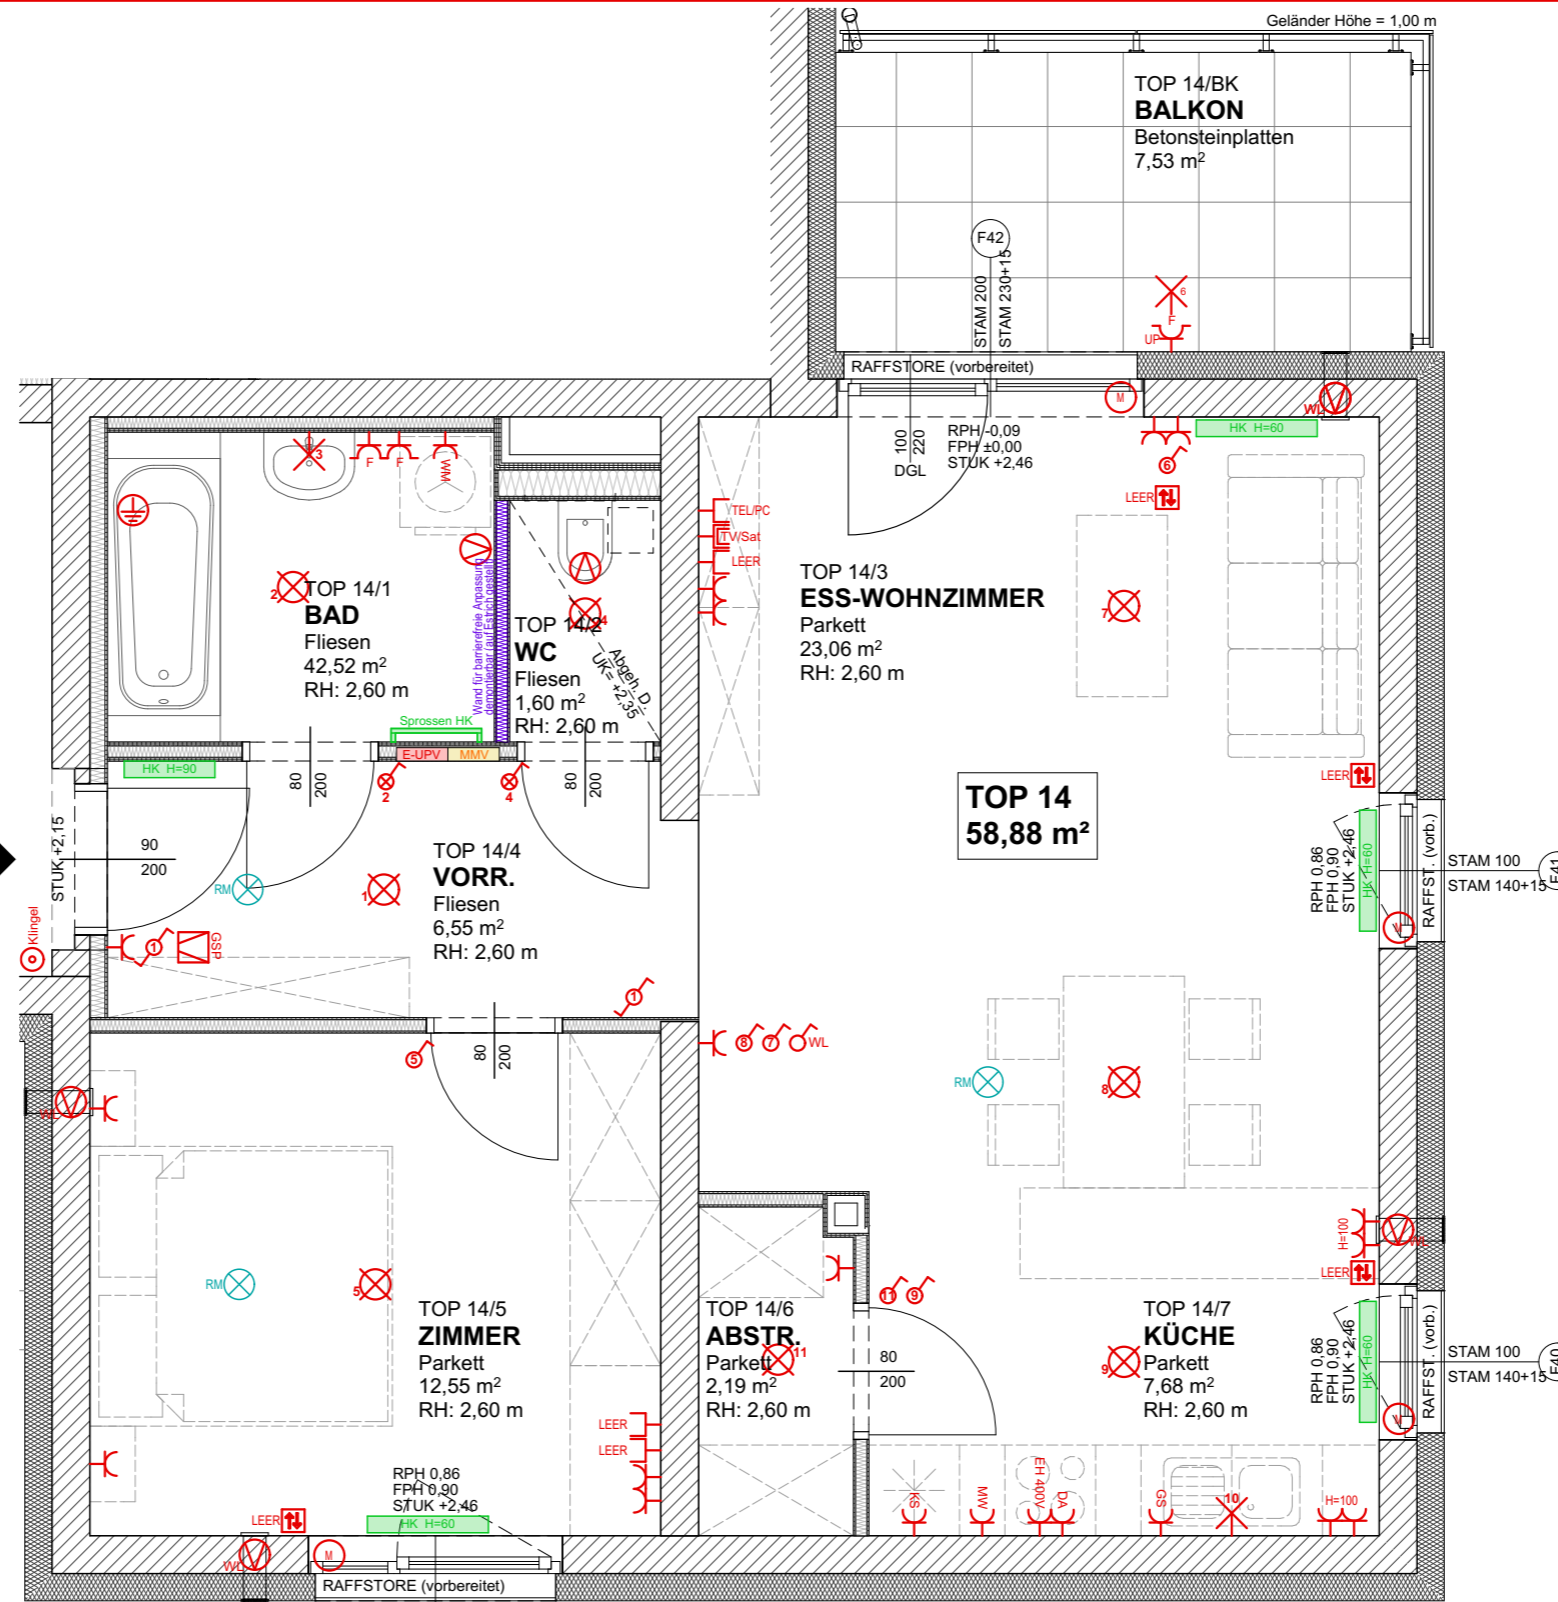

Vergabeplan M 1:50

Karl Waldbrunner WHA 9c	Wohnnutzfläche:	58,88 m ²
Top: 14	Kellerabteil:	6,22 m ²
Etage: OG2	Terrasse:	
Typ: 2 Zimmer	Eigengarten:	
	Balkon:	7,53 m ²
Verrechnungsnummer:	3718001401	

Unverbindliche Plankopie
Änderungen während der Bauausführung vorbehalten!
Hinsichtlich der Boden und Wandbeläge, sowie Elektro-, Sanitär- und sonstigen Ausstattung gilt ausschließlich die jeweils aktuelle Bau- & Ausstattungsbeschreibung.
Sonstige Einrichtungsgegenstände dienen nur der Veranschaulichung und werden nicht geliefert.
Plan ist nicht für die Bestellung von Einbaumöbeln verwendbar > Naturmaße erforderlich!
Heizkörpersymbole sind nicht massgenau. Sie definieren nur die voraussichtliche Lage.
Alle Quadratmeterangaben sind nach Rohbaumaßen berechnet.
Änderungen bezüglich der Größe und Lage behalten wir uns vor.