

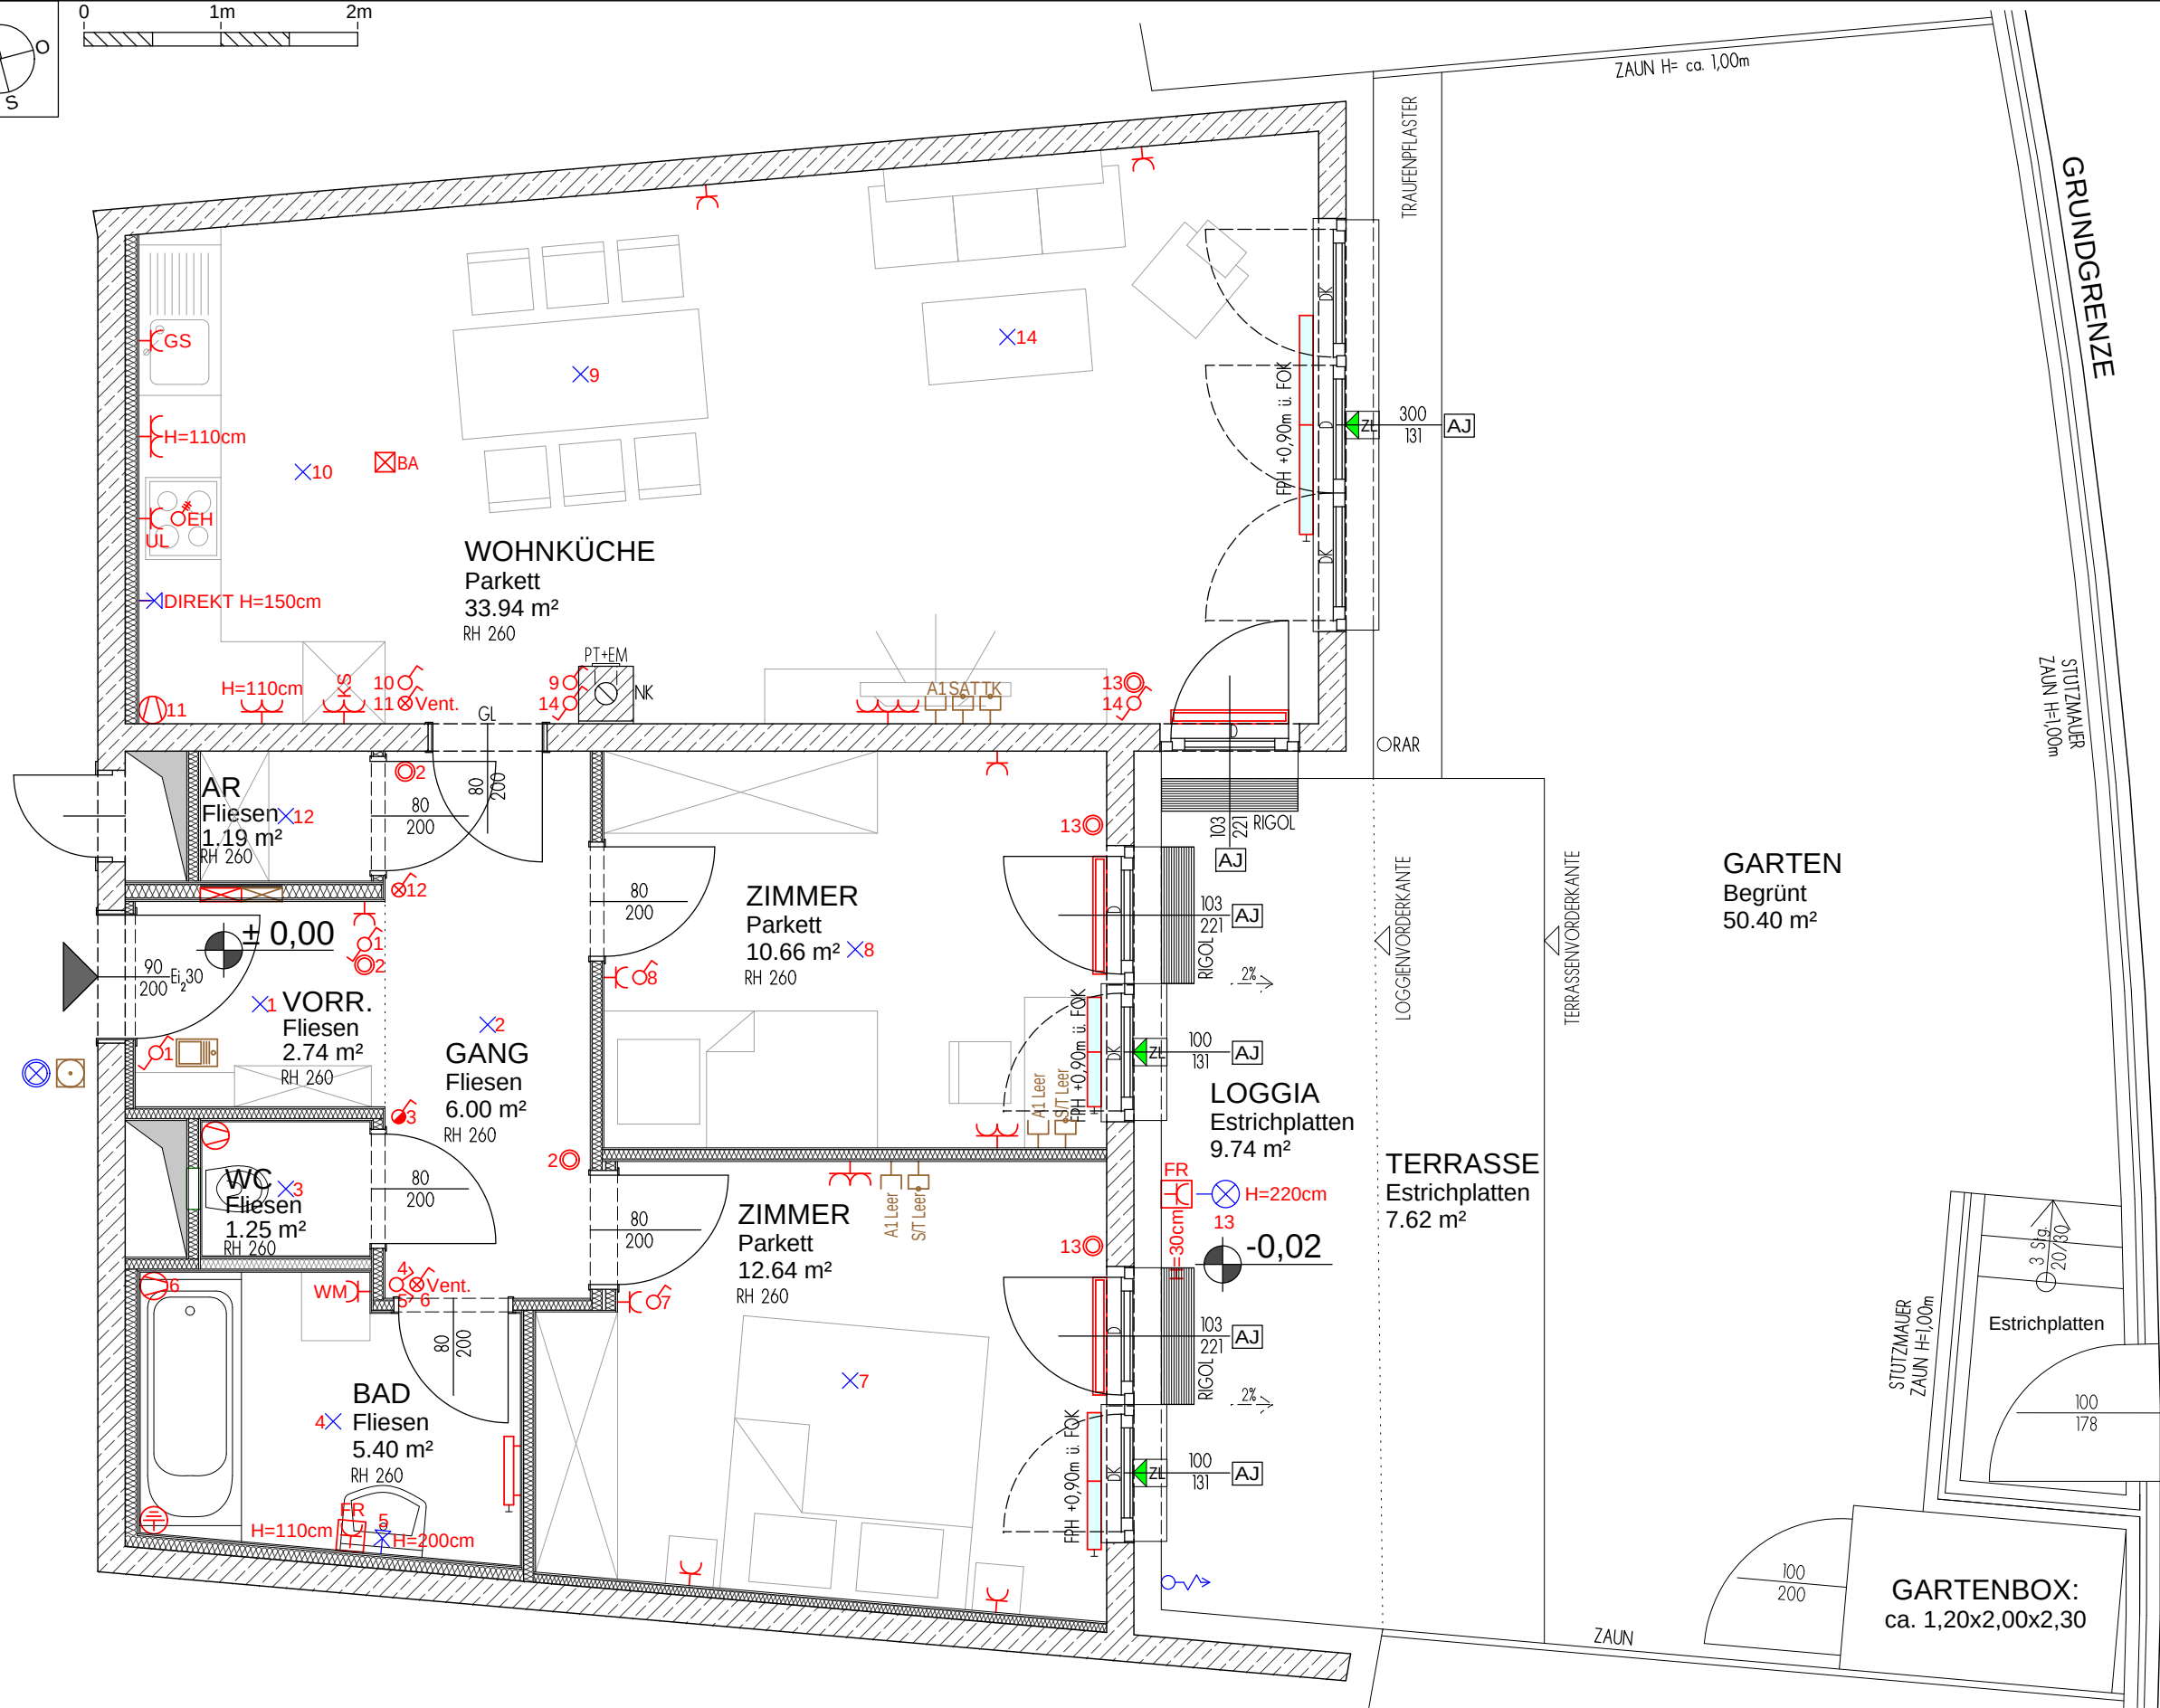


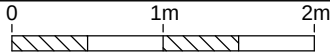

LEGENDE

- | | |
|---|---|
| TASTER | TASTER Ganglicht mit Kontrollleuchte |
| AUSSCHALTER mit Nachlaufrelais | WANDELEUCHE |
| AUSSCHALTER | LICHTAUSLASS Wand |
| AUSSCHALTER mit Kontrollleuchte | LICHTAUSLASS Decke |
| WECHSELSCHALTER | AUSLAUFHAHN mit Schlauchanschluss |
| SERIENSCHALTER | WOHNUNGSSTATION Heizung |
| Schutzkontakt-Steckdose einfach H=30cm | MEDIEN-VERTEILER |
| Schutzkontakt-Steckdose zweifach H=30cm | KLINGELTASTER Unterputz |
| Schutzkontakt-Steckdose dreifach H=30cm | GEGENSPRECHANLAGE Innenstelle |
| FR Feuchtraum-Schutzkontakt-Steckdose mit Klappdeckel | SAT Satellit-Anschlussdose |
| EH GERÄTEANSCHLUSS 400V E-Herd | A1 Telefon-Anschlussdose |
| GS GESCHIRRSPIELER H=30cm | TK Telekabel-Anschlussdose |
| KS KÜHLSCHRANK, GEFÜHRSCHRANK H=10cm | A1 Leer Telefon Leerdose |
| WM WASCHMASCHINE H=30cm | SIT Leer Satellit/Telekabel Leerdose |
| UL UMLUFTHAUBE H=2,30m | HEIZKÖRPER mit Thermostatkopf |
| BA BODENAUSLASS Leerrohr für E-Herd unter Parkett | Unterflur-Konvektor |
| ABLUFTVENTILATOR Aufputz | Bad-Sprossenheizkörper mit Schutzkontakt-Steckdose für E-Heizstab u. Thermostatventil |
| POTENTIALANSCHLUSS | E-VERTEILER |
| NK NOTKAMIN | ZULUFTELEMENT im Fensterstock |
| EM EINMUNDUNG | STAHLBETON |
| PT PUTZTUR | ZIEGEL |
| RH RAUMHÖHE | GIPSKARTON |
| RAR REGENABFALLROHR | WÄRMEDÄMMUNG |
| D Fensterelement "DREH" | |
| DK Fensterelement "DREH-KIPP" | |
| DFF Dachflächenfenster | |
| GL Glaslichte | |
| AJ AUSSENJALOUSIE | |
| LK LEERKASTEN für mögliche Außenjalousie | |

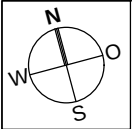

Änderungen infolge Behördenauflagen, haustechnischer und konstruktiver Maßnahmen vorbehalten. Statische und bauphysikalische Details sind nicht Planinhalt. Die Wohnungs- und Raumgrößen sind ca.-Angaben und können sich aufgrund der Detailplanung ändern. Einrichtung erfolgt lt. Ausstattungsbeschreibung. Heizkörpersymbole sind nicht massengenau und definieren nur die voraussichtliche Lage. Dieser Plan ist zum Anfertigen von Einbaumöbel nicht geeignet. Naturmaße nehmen!



BAUTRÄGER:
EGW Wohnbau
gemeinnützige Ges.m.b.H.
Pernerstorferstraße 38/187
2700 Wiener Neustadt

**ARCHITEKTUR/
PLANVERFASSER:**



RAUHOFFER
ARCHITEKTUR ZT GmbH
Neunkirchner Straße 34
2700 Wiener Neustadt
Austria

WOHNFLÄCHE:	73,82 m²
LOGGIA:	9,74 m²
WOHNNUTZFLÄCHE:	83,56 m²
TERRASSE:	7,62 m²
BALKON:	
GARTEN:	50,40 m²
KELLERABTEIL:	1,95 m²

WHA Altabachgasse 9a, 2700 Wr. Neustadt

VERGABEPLAN TOP 2

09.12.2014

M = 1:50

HAUS: Bauteil A
GESCHOSS: EG
TYP: 3 Zimmer