

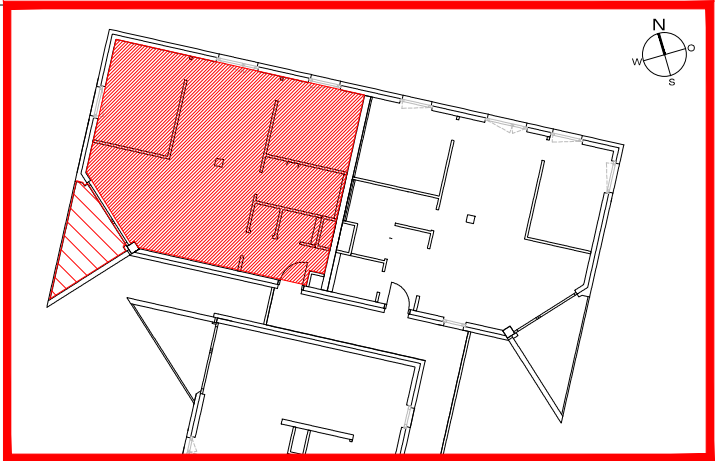
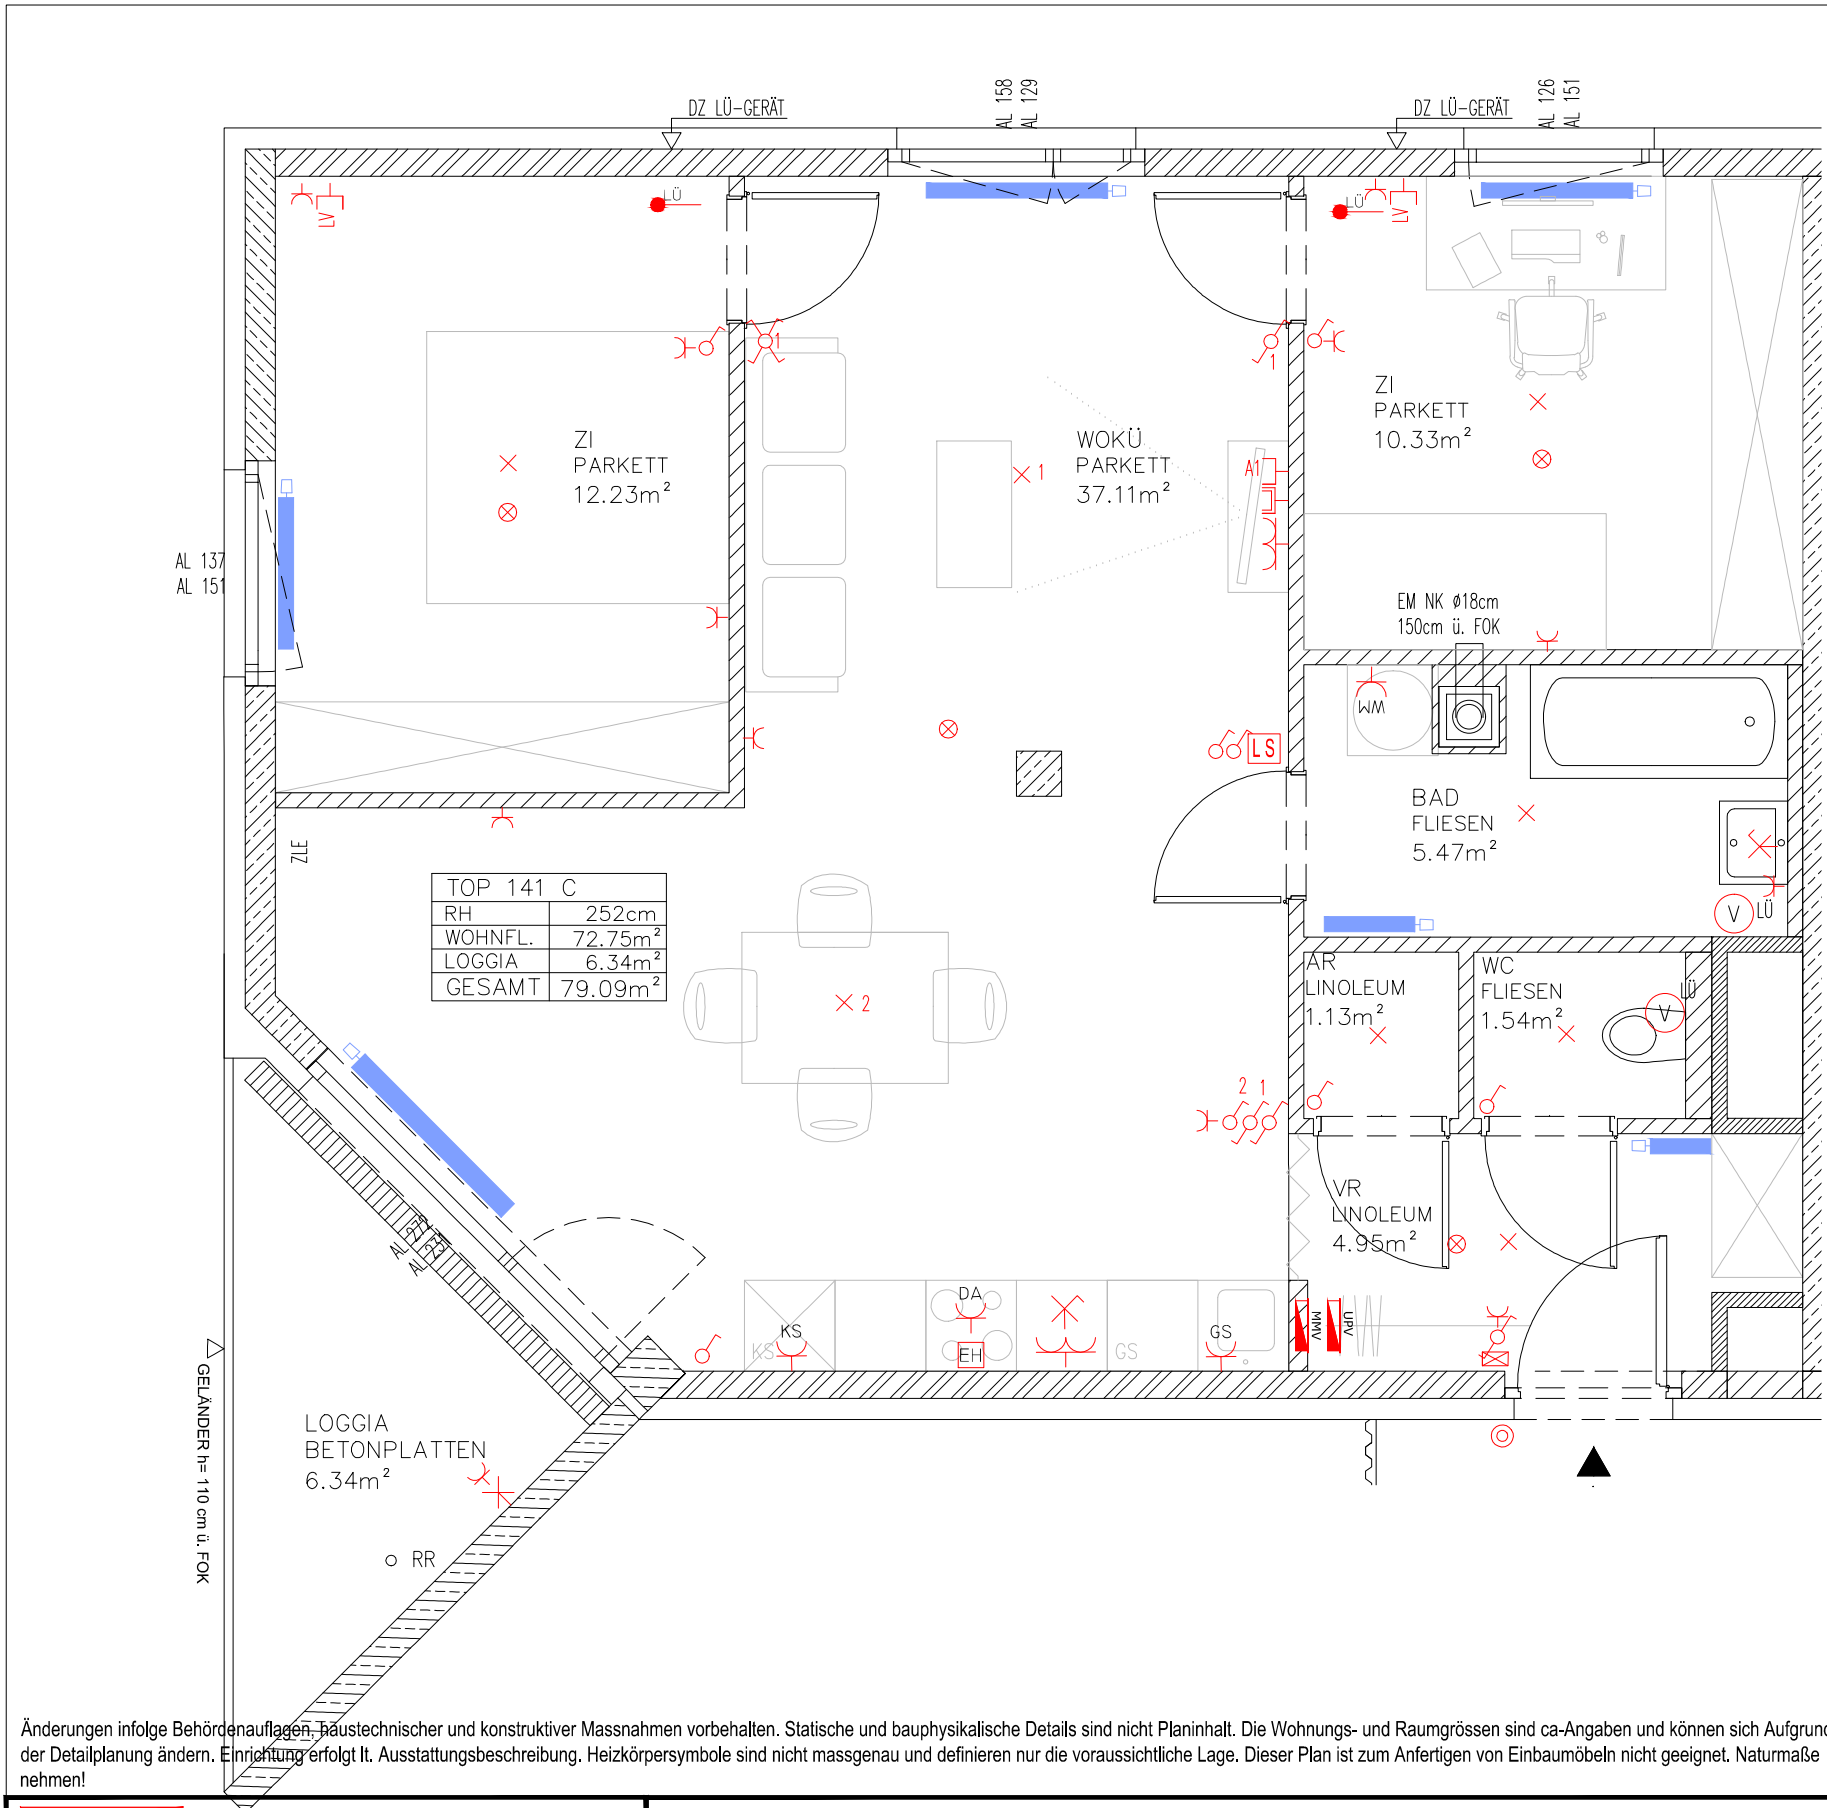
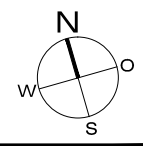


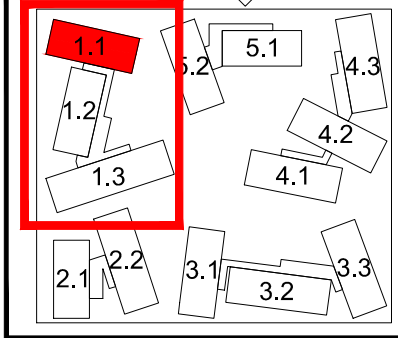

LEGENDE

- UPV WOHNUNGSVERTEILER
- AUS-, WECHSEL-, KREUZ- UND SERIENSCHALTER
- ANSCHLUSS E-HERD-DOSE
- DOPPEL- U. I-FACH-SCHUKO STECKDOSE
- TASTER
- VENTILATOR
- DEZENTRALES LÜFTUNGSGERÄT
- STAHLBETON
- ZIEGEL
- GIPSKARTON
- WÄRMEDÄMMVERBUNDSYSTEM
- VORHANG MÖGLICH
- DL 80/200 INNENTÜREN
- DL 90/200 HAUSEINGANGSTÜRE
- DECKEN U. WANDAUSLASS GESCHALTET
- MEDIENVERTEILER
- WANDAUSLASS DIREKT NICHT GESCHALTET
- MEDIENDOSE LEERDOSE MIT BLINDDECKEL
- ANTENNENANSCHLUSSDOSE
- GSA-INNENSPECHSTELLE
- RAUCHMELDER
- MEDIENDOSE AI MIT BLINDDECKEL
- ZULUFTELEMENT
- GS GESCHIRRSPÜLER
- KS KÜHLSCHRANK
- LÜ LÜFTUNG
- NK NOTKAMIN
- EM EINMÜNDUNG
- RR REGENROHR
- WM WASCHMASCHINE
- SCHALTER KÜCHENLÜFTUNG
- SCHALTER LÜFTUNG

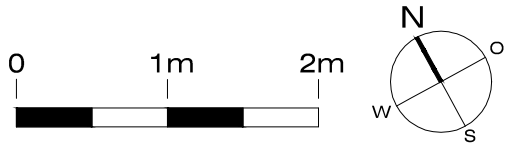

SLIM CITY Seestadt Aspern Baufeld D8

WOHNFLÄCHE: 72,75m²
LOGGIA: 6,34m²
WOHNNUTZFLÄCHE: 79,09m²
TERRASSE:
BALKON:
KELLERABTEIL: ca.1,6m²

VERGABEPLAN
27.11.2013
M. 1:50
Index Ba

TOP 141
HAUS: 1.1
GESCHOSS: 04
TYP: 3 Zimmer

ILSE-ARLT-STRASSE 12 SEESTADT ASPERN 1220 WIEN