



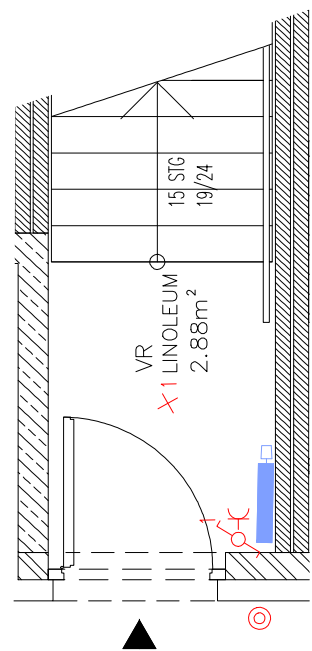

Grundriss 6.OG

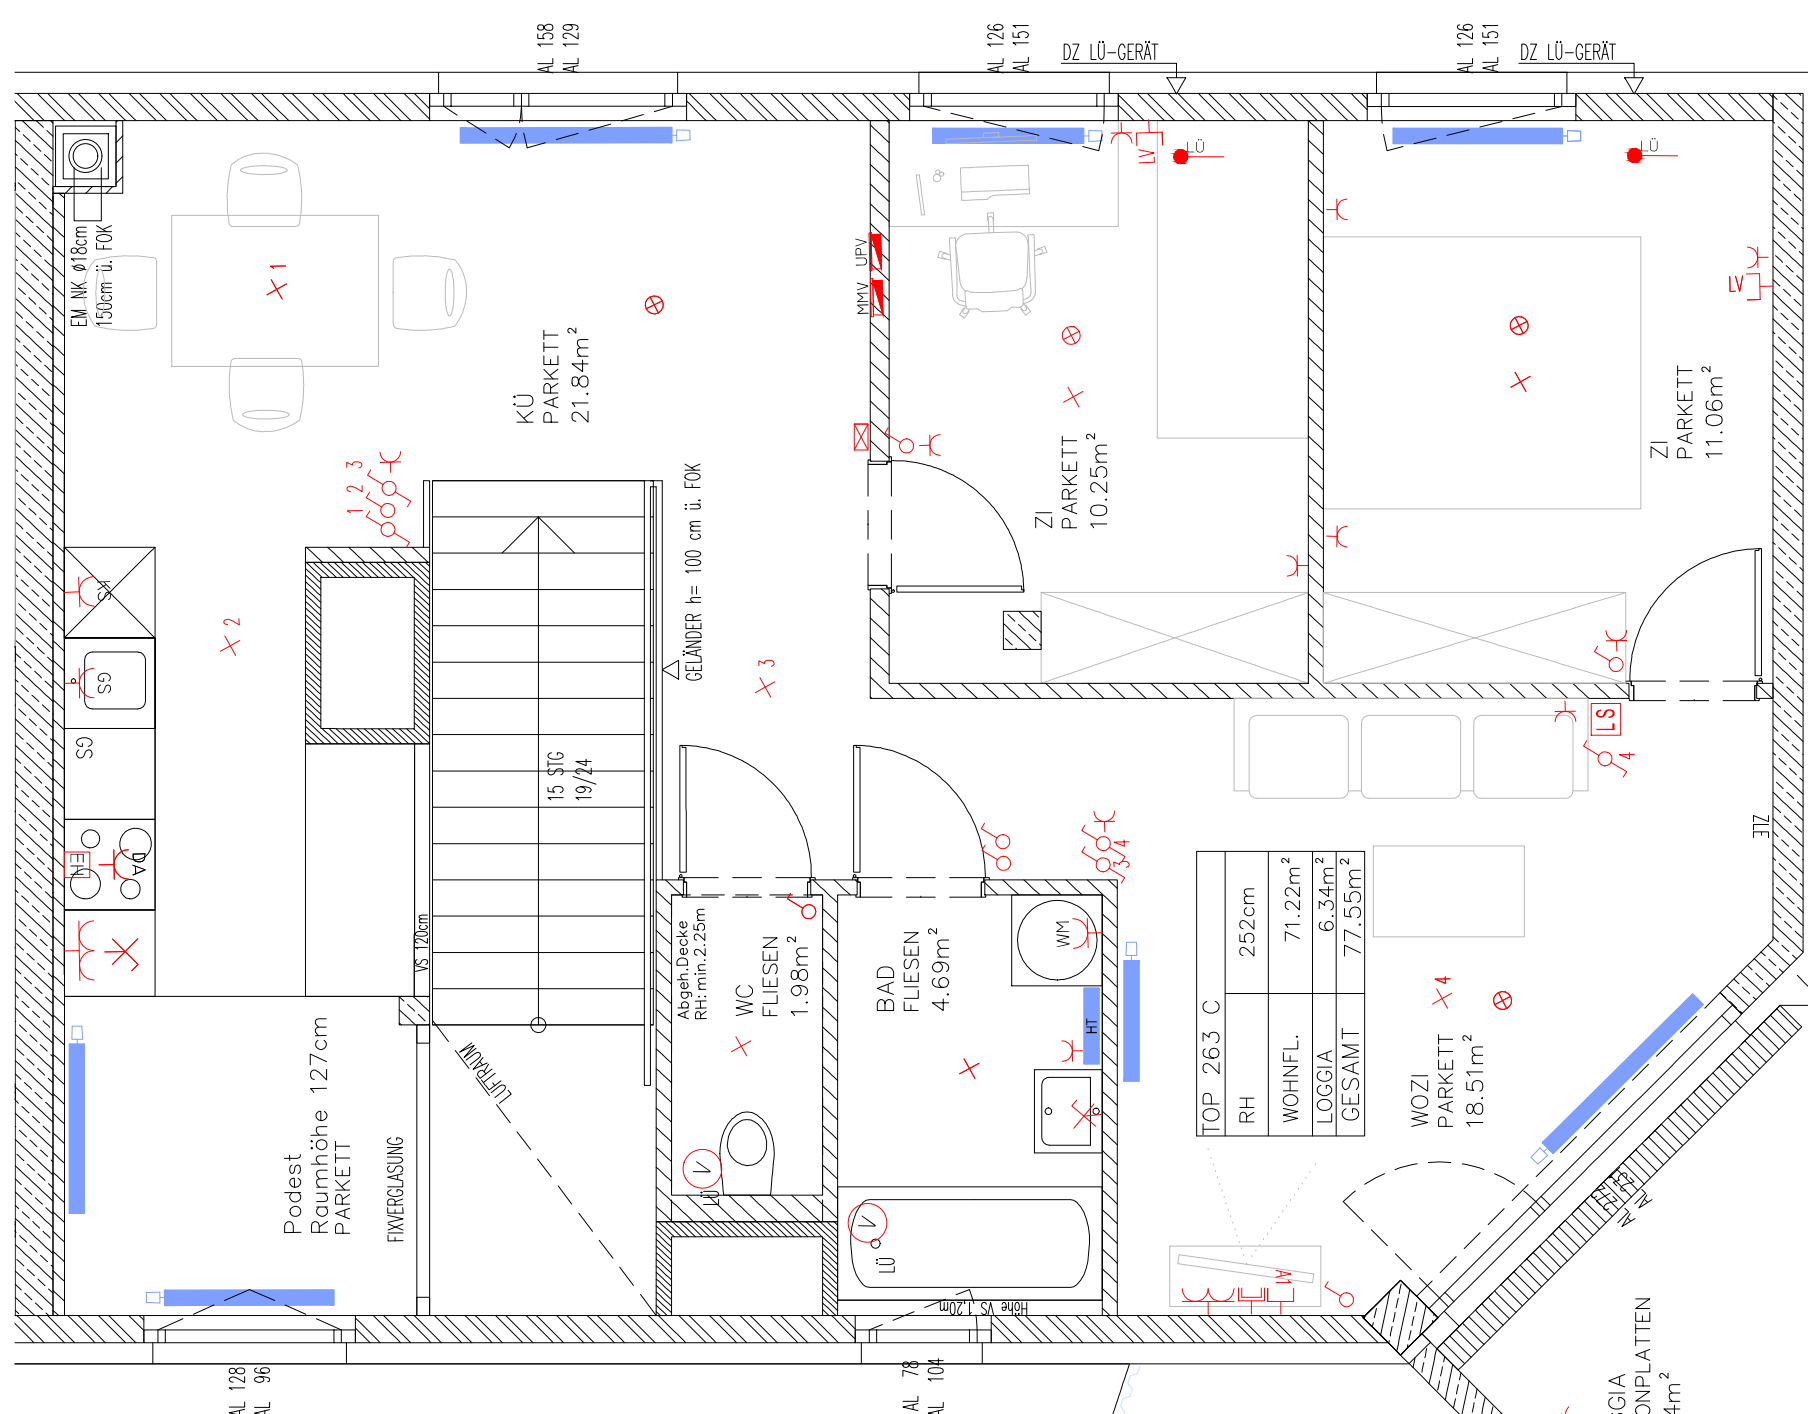



Grundriss 7.OG



LEGENDE

- Wohnungsverteiler
- Aus-, Wechsel-, Kreuz- und Serienschalter
- Anschluss E-Herd-Dose
- Doppel- u. I-fach-Schuko Steckdose
- Ventilator
- Dezentrales Lüftungsgerät
- Stahlbeton
- Ziegel
- Gipskarton
- Wärmedämmverbundsystem
- Vorhang möglich
- DL 80/200 Innentüren
- DL 90/200 Hauseingangstüre
- Decken u. Wandauslass geschaltet
- Medierverteiler
- Wandauslass direkt nicht geschaltet
- Mediendose leerdose mit Blinddeckel
- Antennenanschlussdose
- GSA-Innensprechstelle
- Schalter Küchenlüftung
- Schalter Lüftung
- Handtuch Heizkörper
- Taster
- Rauchmelder
- Mediendose A1 mit Blinddeckel
- Zuluftelement
- Abgehängte Decke
- Geschirrspüler
- Kühlschrank
- Lüftung
- Notkamin
- Einmündung
- Regenrohr
- Waschmaschine

Änderungen infolge Behördenauflagen, haustechnischer und konstruktiver Massnahmen vorbehalten. Statische und bauphysikalische Details sind nicht Planinhalt. Die Wohnungs- und Raumgrößen sind ca-Angaben und können sich aufgrund der Detailplanung ändern. Einrichtung erfolgt lt. Ausstattungsbeschreibung. Heizkörpersymbole sind nicht massgenau und definieren nur die voraussichtliche Lage. Dieser Plan ist zum Anfertigen von Einbaumöbeln nicht geeignet. Naturmaße nehmen!

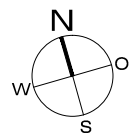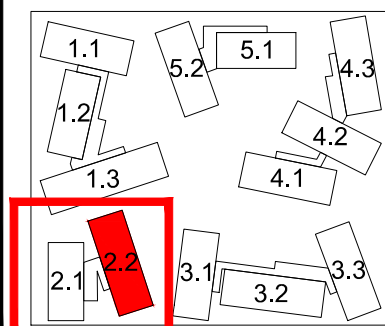

BAUTRÄGER
EGW-Erste gem. Wohnungsgesellschaft
Heimstätte Gesellschaft m.b.H.
Emil - Kralik - Gasse 3, 1050 Wien



ARCHITEKTUR / PLANVERFASSER
PPAG architects ztgmhb
Damböckgasse 4, 1060 Wien



SLIM CITY Seestadt Aspern Baufeld D8

WOHNFLÄCHE: 71,22m²
LOGGIA: 6,34m²
WOHNNUTZFLÄCHE: 77,55m²
TERRASSE:
BALKON:
KELLERABTEIL: ca.1,5m²

VERGABEPLAN

27.11.2013
M. 1:50
Index Ba

TOP 263

HAUS: 2.2
GESCHOSS: O6 und O7
TYP: 3 Zimmer

MARIA-TUSCH-STRASSE 7 SEESTADT ASPERN 1220 WIEN