




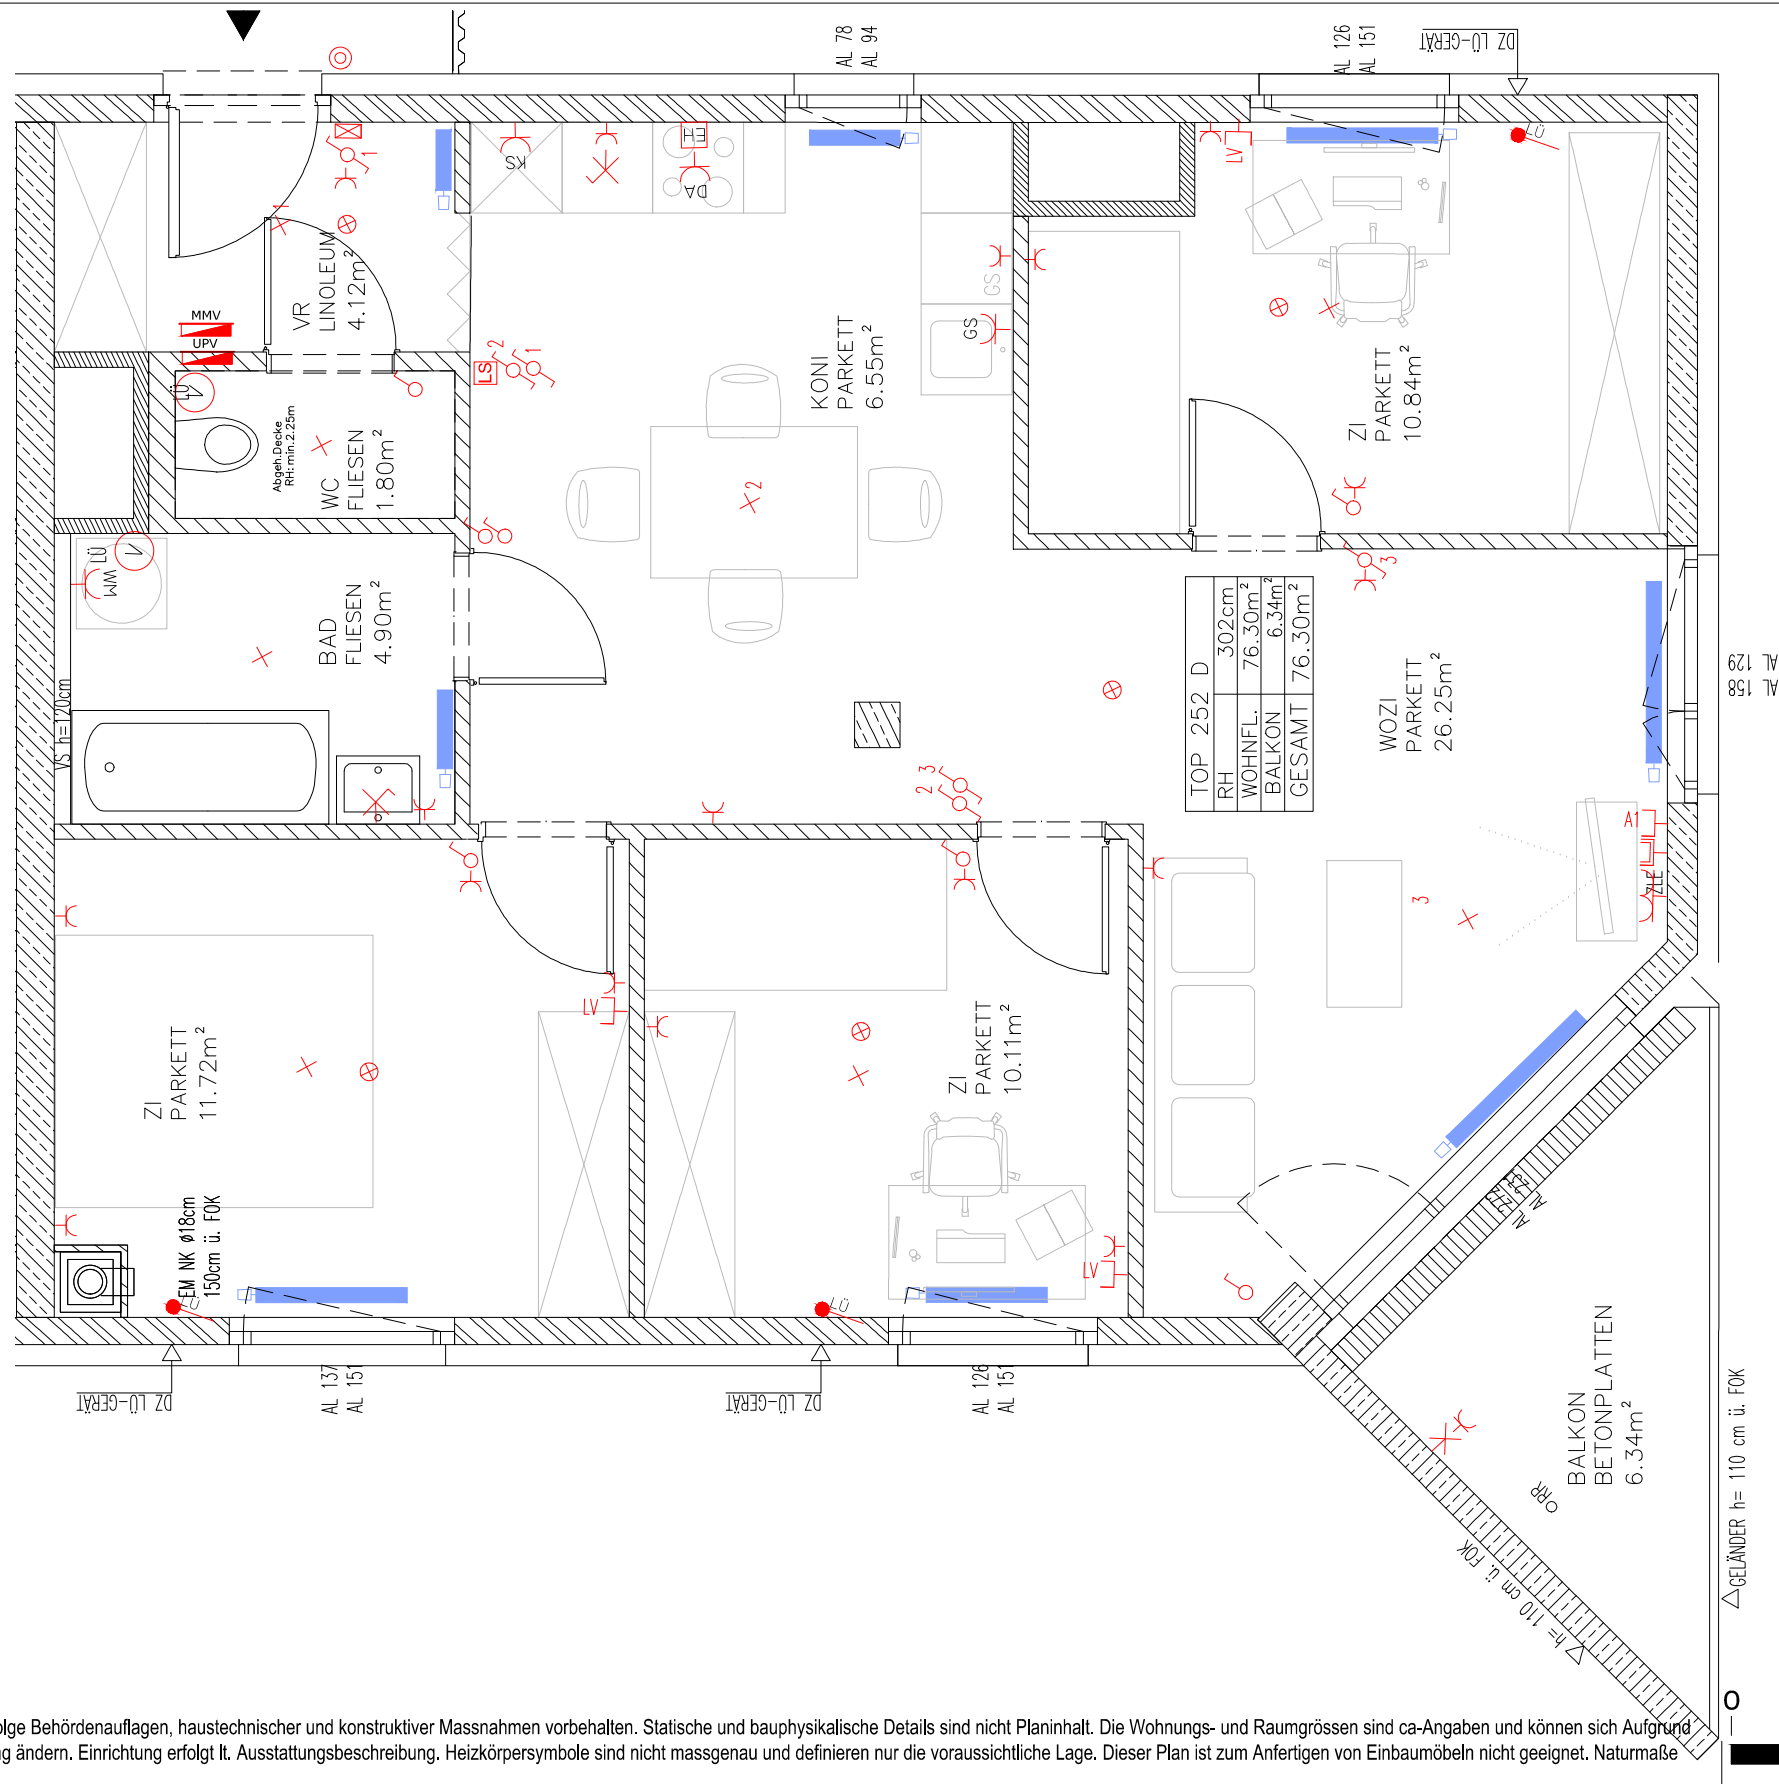


LEGENDE

- | | | | |
|--|---|--|-------------------------------------|
| | WOHNUNGSVERTEILER | | DECKEN U. WANDAUSLASS GESCHALTET |
| | AUS-, WECHSEL-, KREUZ- UND SERIENSCHALTER | | MEDIENVERTEILER |
| | ANSCHLUSS E-HERD-DOSE | | WANDAUSLASS DIREKT NICHT GESCHALTET |
| | DOPPEL- U. I-FACH-SCHUKO STECKDOSE | | MEDIENDOSE LEERDOSE MIT BLINDECKEL |
| | TASTER | | ANTENNENANSCHLUSSDOSE |
| | VENTILATOR | | GSA-INNENSPECHSTELLE |
| | DEZENTRALES LÜFTUNGSGERÄT | | RAUCHMELDER |
| | STAHLBETON | | MEDIENDOSE A1 MIT BLINDECKEL |
| | ZIEGEL | | ZULUFTELEMENT |
| | GIPSKARTON | | GESCHIRRRSPÜLER |
| | WÄRMEDÄMMVERBUNDSYSTEM | | KÜHLSCHRANK |
| | VORHANG MÖGLICH | | LÜFTUNG |
| | DL 80/200 INNENTÜREN | | NOTKAMIN |
| | DL 90/200 HAUSEINGANGSTÜRE | | EINMÜNDUNG |
| | | | REGENROHR |
| | | | WASCHMASCHINE |
| | | | SCHALTER KÜCHENLÜFTUNG |
| | | | SCHALTER LÜFTUNG |

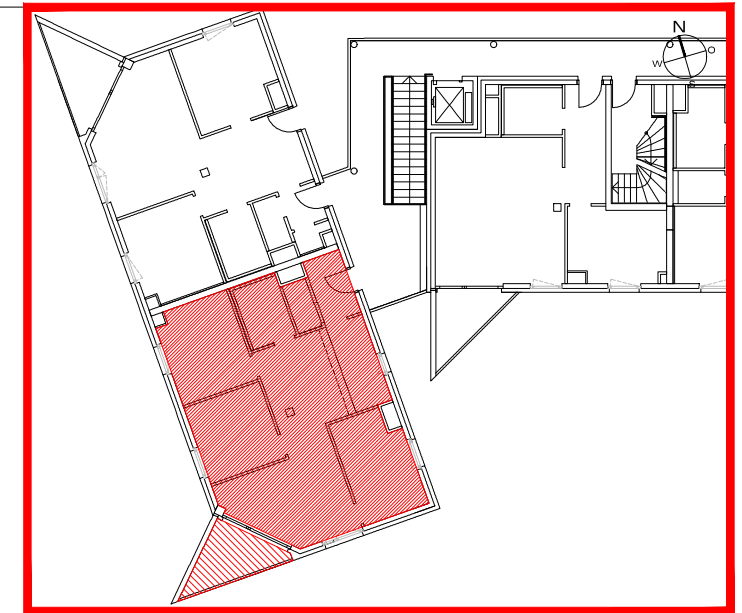

Änderungen infolge Behördenauflagen, haustechnischer und konstruktiver Massnahmen vorbehalten. Statische und bauphysikalische Details sind nicht Planinhalt. Die Wohnungs- und Raumgrößen sind ca-Angaben und können sich aufgrund der Detailplanung ändern. Einrichtung erfolgt lt. Ausstattungsbeschreibung. Heizkörpersymbole sind nicht massgenau und definieren nur die voraussichtliche Lage. Dieser Plan ist zum Anfertigen von Einbaumöbeln nicht geeignet. Naturmaße nehmen!

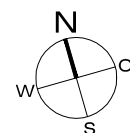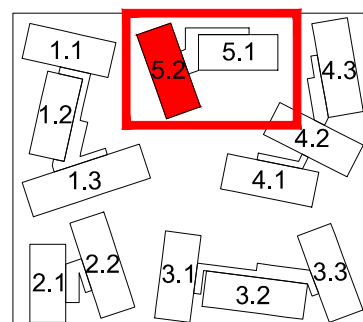

BAUTRÄGER
EGW-Erste gem. Wohnungsgesellschaft
Heimstätte Gesellschaft m.b.H.
Emil - Kralik - Gasse 3, 1050 Wien



ARCHITEKTUR / PLANVERFASSER
PPAG architects ztmbh
Damböckgasse 4, 1060 Wien



SLIM CITY Seestadt Aspern Baufeld D8

WOHNFLÄCHE: 76,30m²

LOGGIA:

WOHNNUTZFLÄCHE: 76,30

TERRASSE:

BALKON: 6,34m²

KELLERABTEIL: ca. 1,4m²
nutzungsoffene Räume (RH min. 3m)

VERGABEPLAN

27.11.2013

M. 1:50

Index Ba

MELA-SPIRA-GASSE 3

TOP 252

HAUS: 5.2

GESCHOSS: 05

TYP: 4 Zimmer

SEESTADT ASPERN

1220 WIEN