

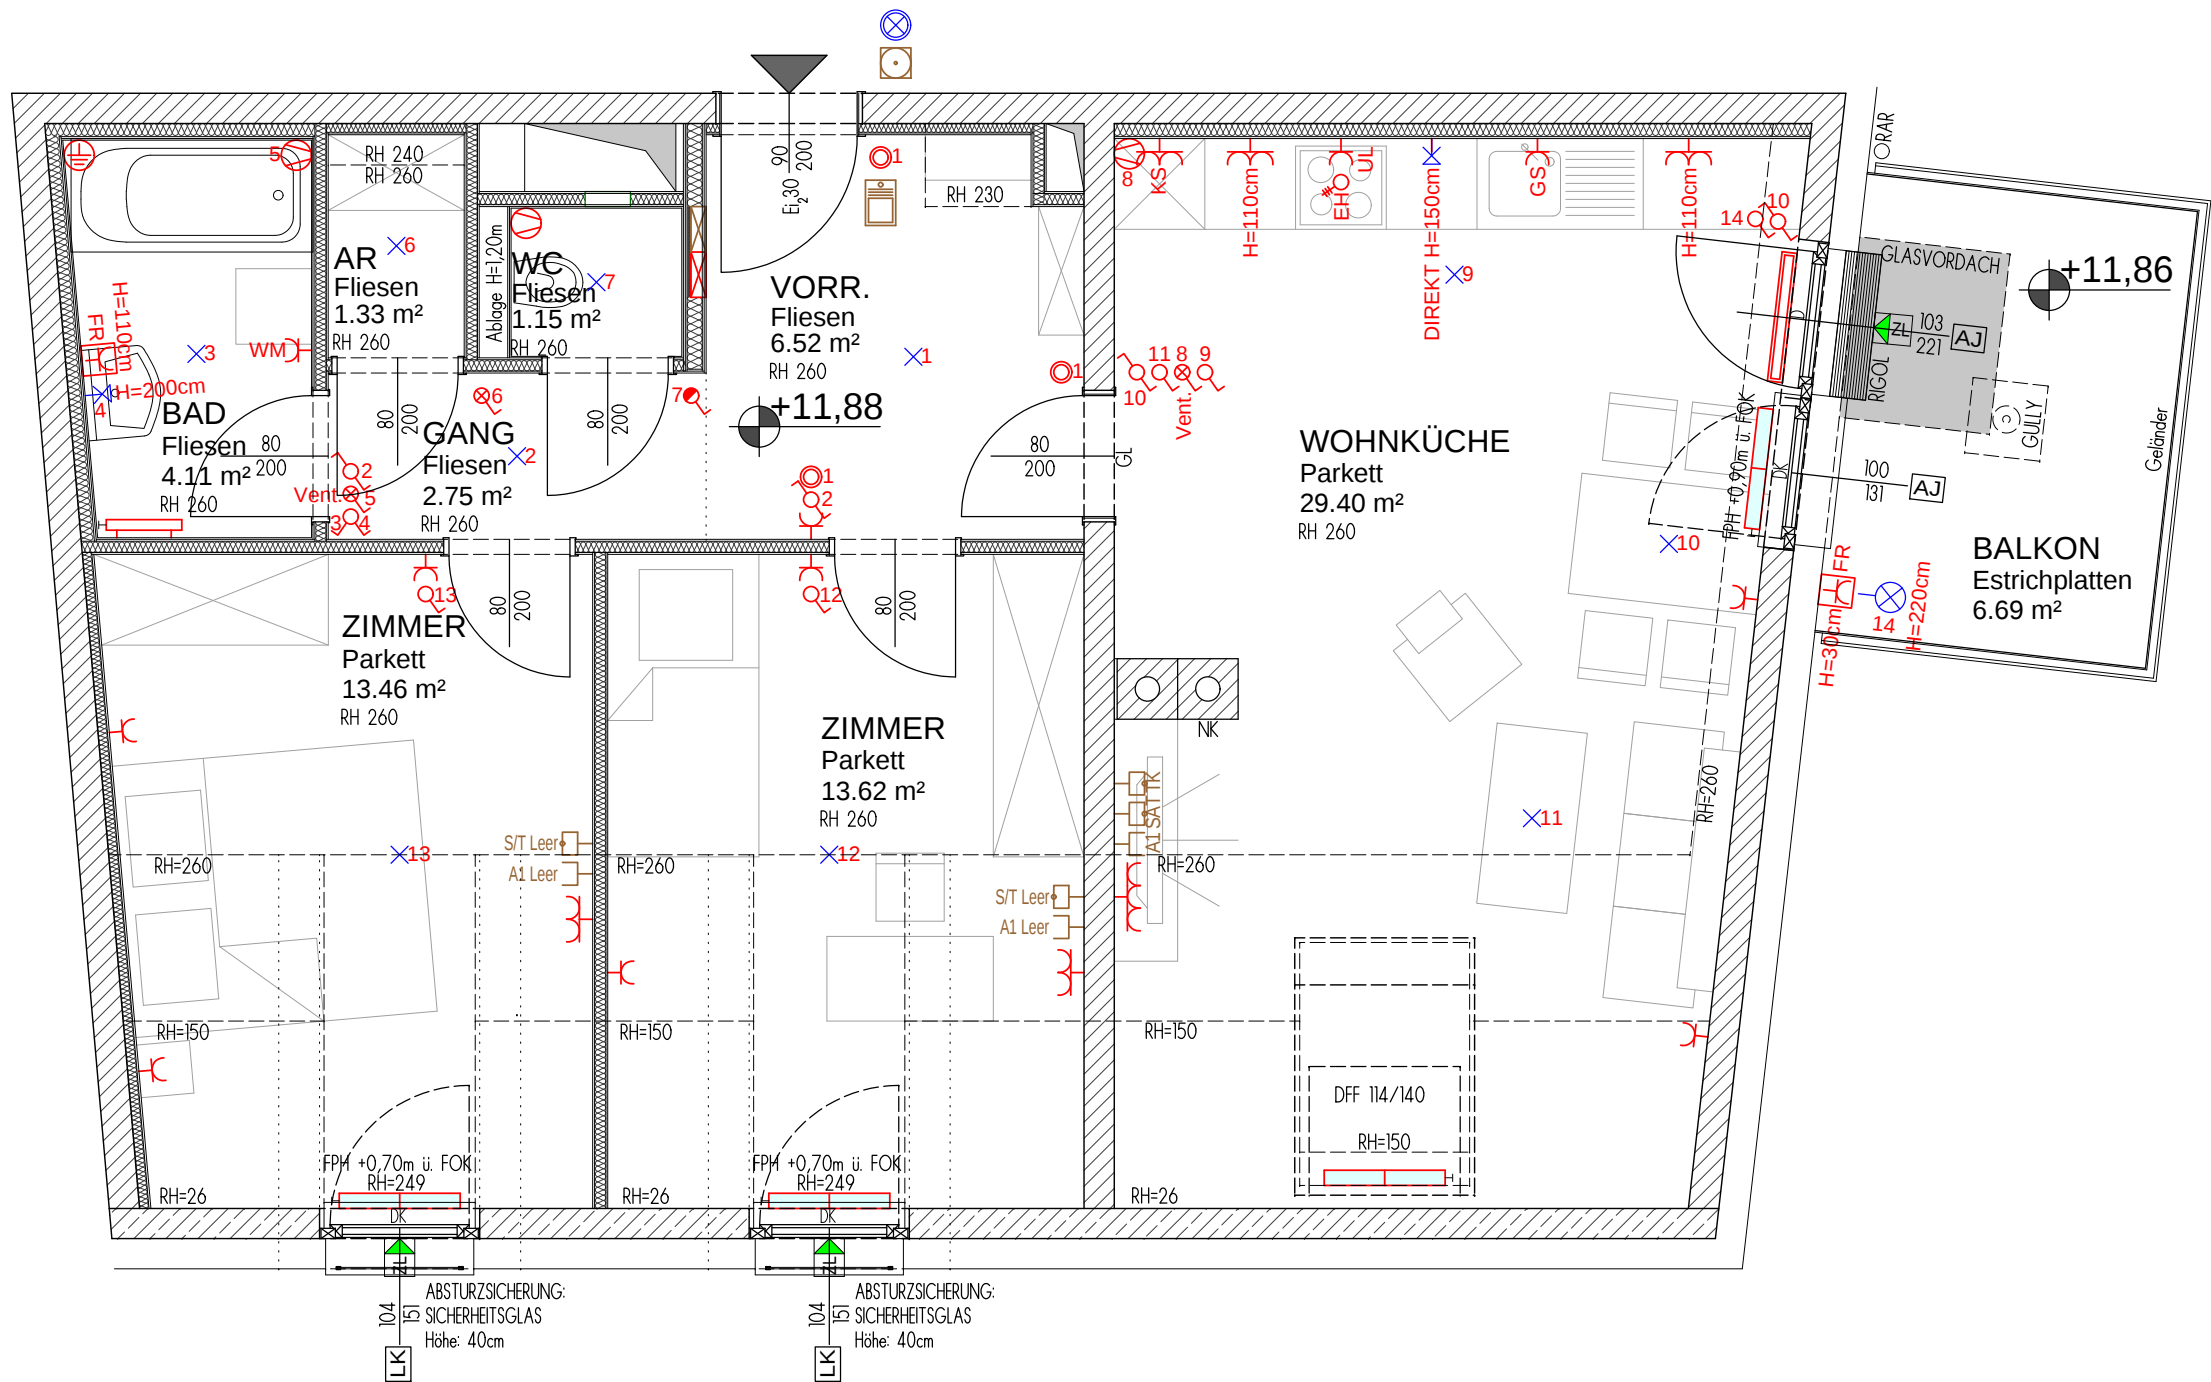


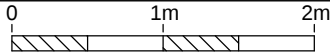

LEGENDE

- | | |
|---|---|
| TASTER | TASTER Ganglicht mit Kontrollleuchte |
| AUSSCHALTER mit Nachlaufrelais | WANDELEUCHTE |
| AUSSCHALTER | LICHTAUSLASS Wand |
| AUSSCHALTER mit Kontrollleuchte | LICHTAUSLASS Decke |
| WECHSELSCHALTER | AUSLAUFHAHN mit Schlauchanschluss |
| SERIENSCHALTER | WOHNUNGSSTATION Heizung |
| Schutzkontakt-Steckdose einfach H=30cm | MEDIEN-VERTEILER |
| Schutzkontakt-Steckdose zweifach H=30cm | KLINGELTASTER Unterputz |
| Schutzkontakt-Steckdose dreifach H=30cm | GEGENSPRECHANLAGE Innenstelle |
| FR Feuchtraum-Schutzkontakt-Steckdose mit Klappdeckel | SAT Satelliten-Anschlussdose |
| EH GERÄTEANSCHLUSS 400V E-Herd | A1 Telefon-Anschlussdose |
| GS GESCHIRRSPÜLER H=30cm | TK Telekabel-Anschlussdose |
| KS KÜHLSCHRANK GEFRIERSCHRANK H=10cm | A1 Leer Telefon Leerdose |
| WM WASCHMASCHINE H=30cm | S/T Leer Satellit/Telekabel Leerdose |
| UL UMLUFTHAUBE H=2,30m | HEIZKÖRPER mit Thermostatkopf |
| BA BODENANSCHLUSS Leerrohr für E-Herd unter Parkett | Unterflur-Konvektor |
| ABFLUVENTILATOR Aufputz | Bad-Sprossenheizkörper mit Schutzkontakt-Steckdose für E-Heizstab u. Thermostatventil |
| POTENTIALANSCHLUSS | E-VERTEILER |
| NK NOTKAMIN | ZULUFTELEMENT im Fensterstock |
| PT PUTZTÜR | STAHLBETON |
| RH RAUMHÖHE | ZIEGEL |
| RAR REGENABFALLROHR | GIPSKARTON |
| D Fensterelement "DREH" | WÄRMEDÄMMUNG |
| DK Fensterelement "DREH-KIPP" | |
| DFF Dachflächenfenster mit Außenmarkisette | |
| GL Glaslichte | |
| AJ AUSSEENJALOUSIE | |
| LK LEERKASTEN für mögliche Außenjalousie | |

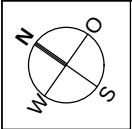

Änderungen infolge Behördenauflagen, haustechnischer und konstruktiver Maßnahmen vorbehalten. Statische und bauphysikalische Details sind nicht Planinhalt. Die Wohnungs- und Raumgrößen sind ca.-Angaben und können sich aufgrund der Detailplanung ändern. Einrichtung erfolgt lt. Ausstattungsbeschreibung. Heizkörpersymbole sind nicht massengenau und definieren nur die voraussichtliche Lage. Dieser Plan ist zum Anfertigen von Einbaumöbel nicht geeignet. Naturmaße nehmen!



BAUTRÄGER:
EGW Wohnbau
gemeinnützige Ges.m.b.H.
Pernerstorferstraße 38/187
2700 Wiener Neustadt

**ARCHITEKTUR/
PLANVERFASSER:**



RAUHOFER
ARCHITEKTUR ZT GmbH
Neunkirchner Straße 34
2700 Wiener Neustadt
Austria

WOHNFLÄCHE: 72,34 m²
LOGGIA:
WOHNNUTZFLÄCHE: 72,34 m²
TERRASSE:
BALKON: 6,69 m²
GARTEN:
KELLERABTEIL: 1,98 m²

WHA Altabachgasse 9b, 2700 Wr. Neustadt

VERGABEPLAN TOP 50

29.05.2015

M = 1:50

HAUS: Bauteil B
GESCHOSS: DG
TYP: 3 Zimmer