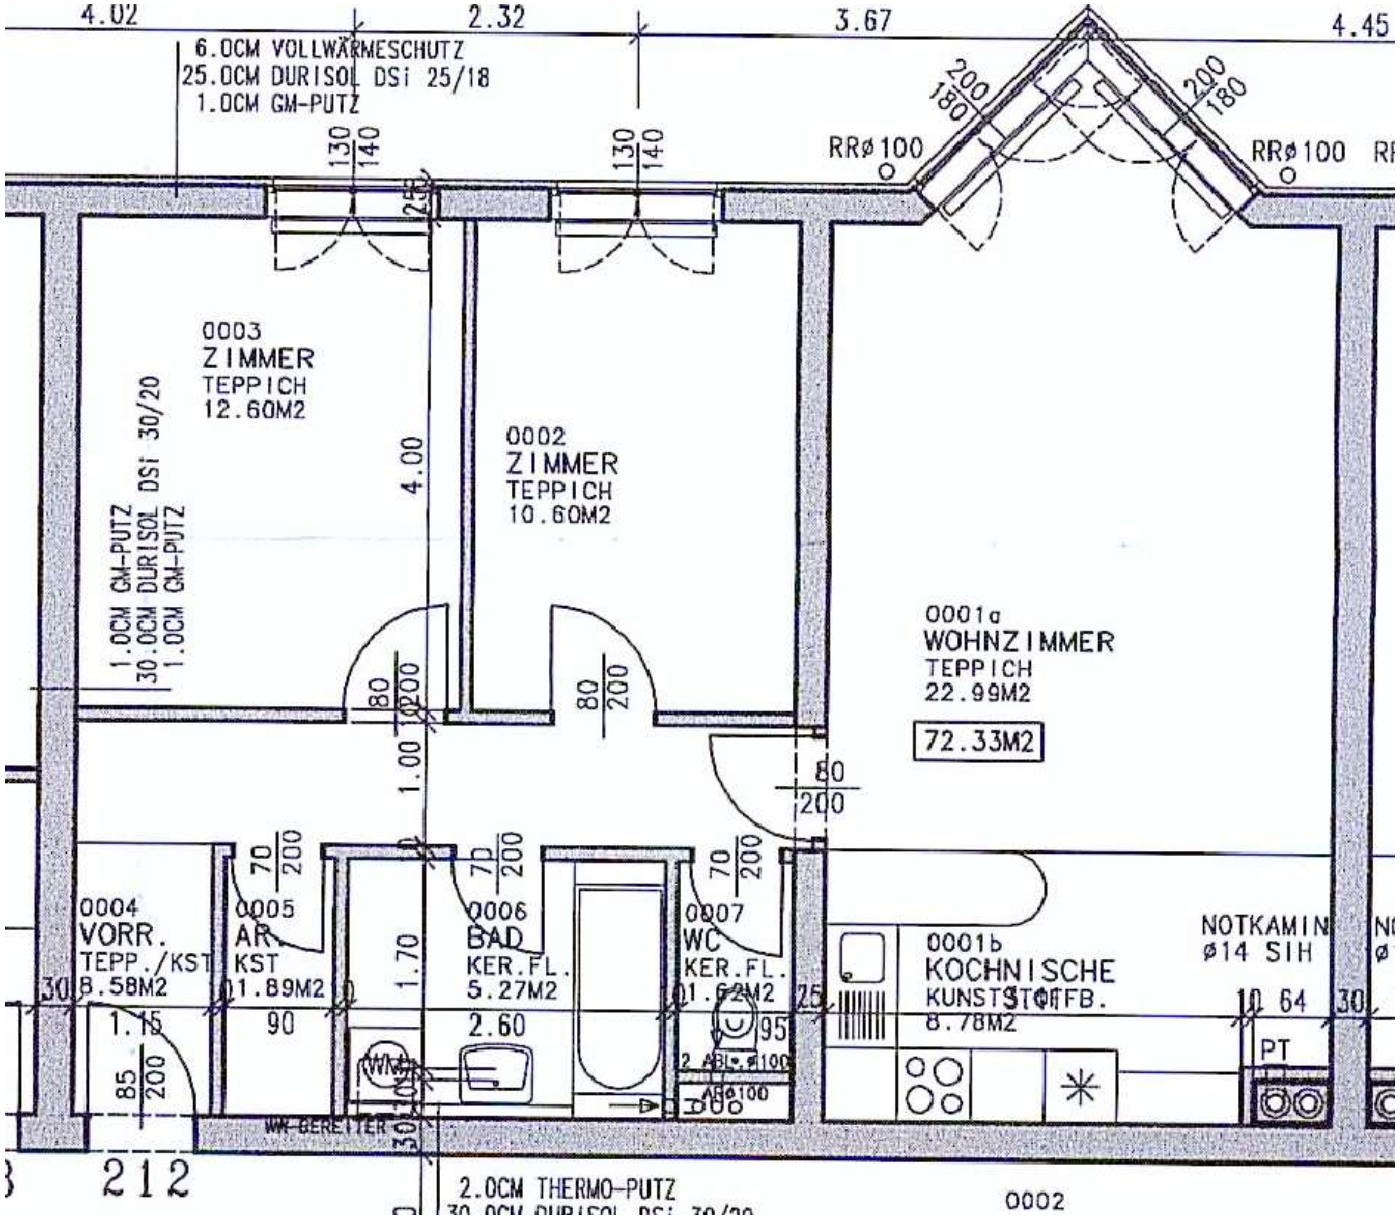

4.02
2.32
3.67
4.45
6.0CM VOLLWÄRMESCHUTZ
25.0CM DURISOL DSi 25/18
1.0CM GM-PUTZ
RRø100
RRø100
0003
ZIMMER
TEPPICH
12.60M2
0002
ZIMMER
TEPPICH
10.60M2
1.0CM GM-PUTZ
30.0CM DURISOL DSi 30/20
1.0CM GM-PUTZ
4.00
1.00
0001a
WOHNZIMMER
TEPPICH
22.99M2
72.33M2
0004
VORR.
TEPP./KST
8.58M2
0005
AR.
KST
1.89M2
0006
BAD
KER.FL.
5.27M2
0007
WC
KER.FL.
1.62M2
0001b
KOCHNISCHE
KUNSTSTOFFB.
8.78M2
NOTKAMIN
ø14 SIH
PT
WW-GERÄTER
2.0CM THERMO-PUTZ
212
0002