

WOHNHAUS
Pernerstorferstrasse 28
2700 Wiener Neustadt



1070 Wien, Andreasgasse 9




PERNERSTORFERSTRASSE 28
TOP 20/EG


SUMME WNF 49,00m²

BN 10120020

M 1:50

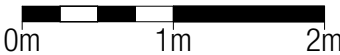

STAND 04.04.2023

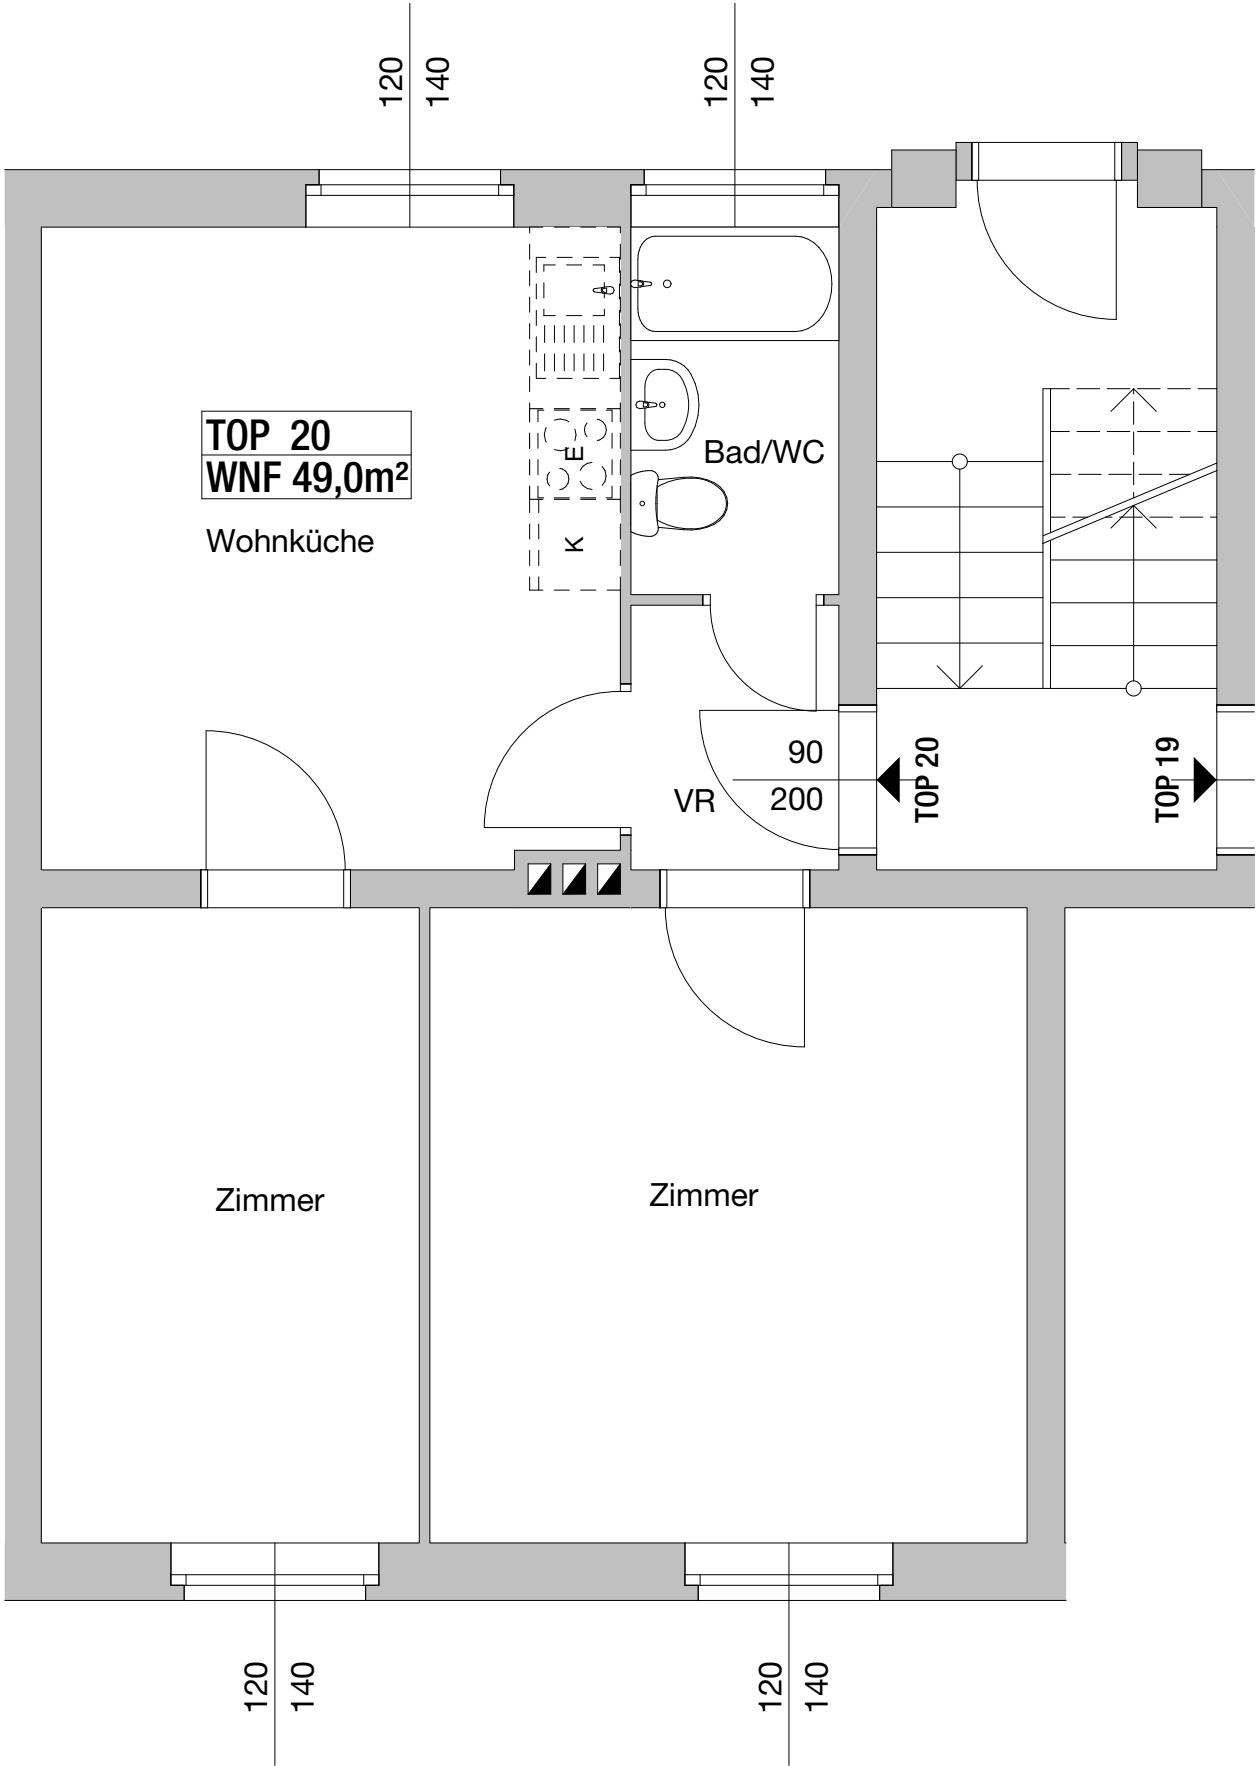

Hinsichtlich der Boden- und Wandbeläge, sowie der Elektro-, Sanitär- & sonstigen Ausstattung gilt ausschließlich die jeweils aktuelle Bau- & Ausstattungsbeschreibung; sonstige Einrichtungsgegenstände dienen nur der Veranschaulichung und werden nicht geliefert. Unverbindliche Plankopie.
Koten sind nicht für die Bestellung von Einbaumöbel verwendbar - Naturmasse erforderlich!


VERGABEPLAN

Pernerstorferstrasse 22-34
2700 Wiener Neustadt



1070 Wien, Andreasgasse 9

Pernerstorferstrasse 28	Stock	EG	Top	20
-------------------------	-------	----	-----	----

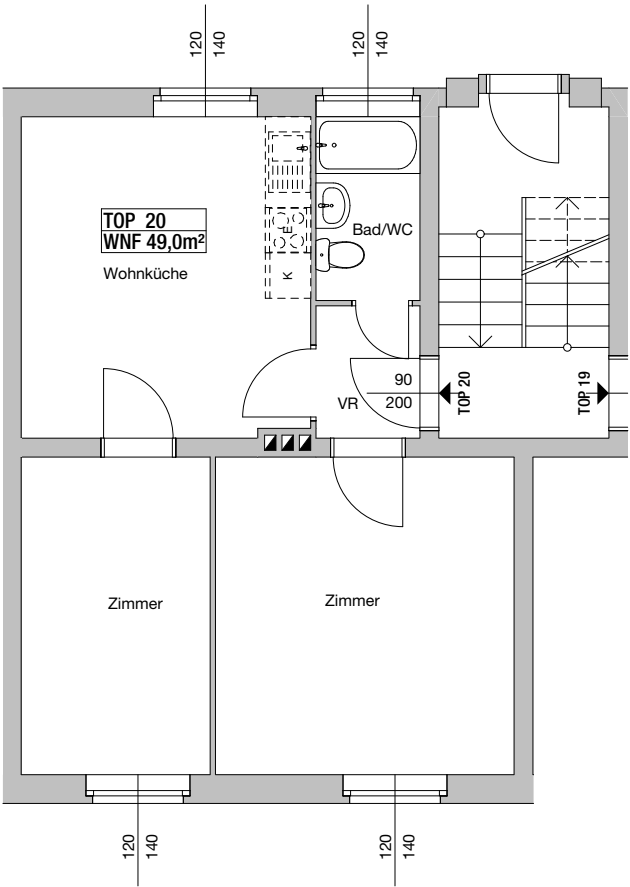


M 1:100
0m 1m 2m 4m
04.04.2023

Hinsichtlich der Boden- und Wandbeläge, sowie der Elektro-, Sanitär- & sonstigen Ausstattung gilt ausschließlich der Bestand.
Einrichtungsgentände dienen nur der Veranschaulichung und werden nicht geliefert.
Unverbindliche Plankopie.
Für die Bestellung von Einbaumöbeln ist Naturmaß zu nehmen.

ORIENTIERUNGSSKIZZE:

LEGENDE:

(M) MÜLLPLATZ

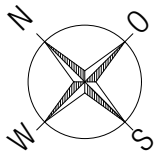

Übersicht Gebäude