


Dachgeschoss

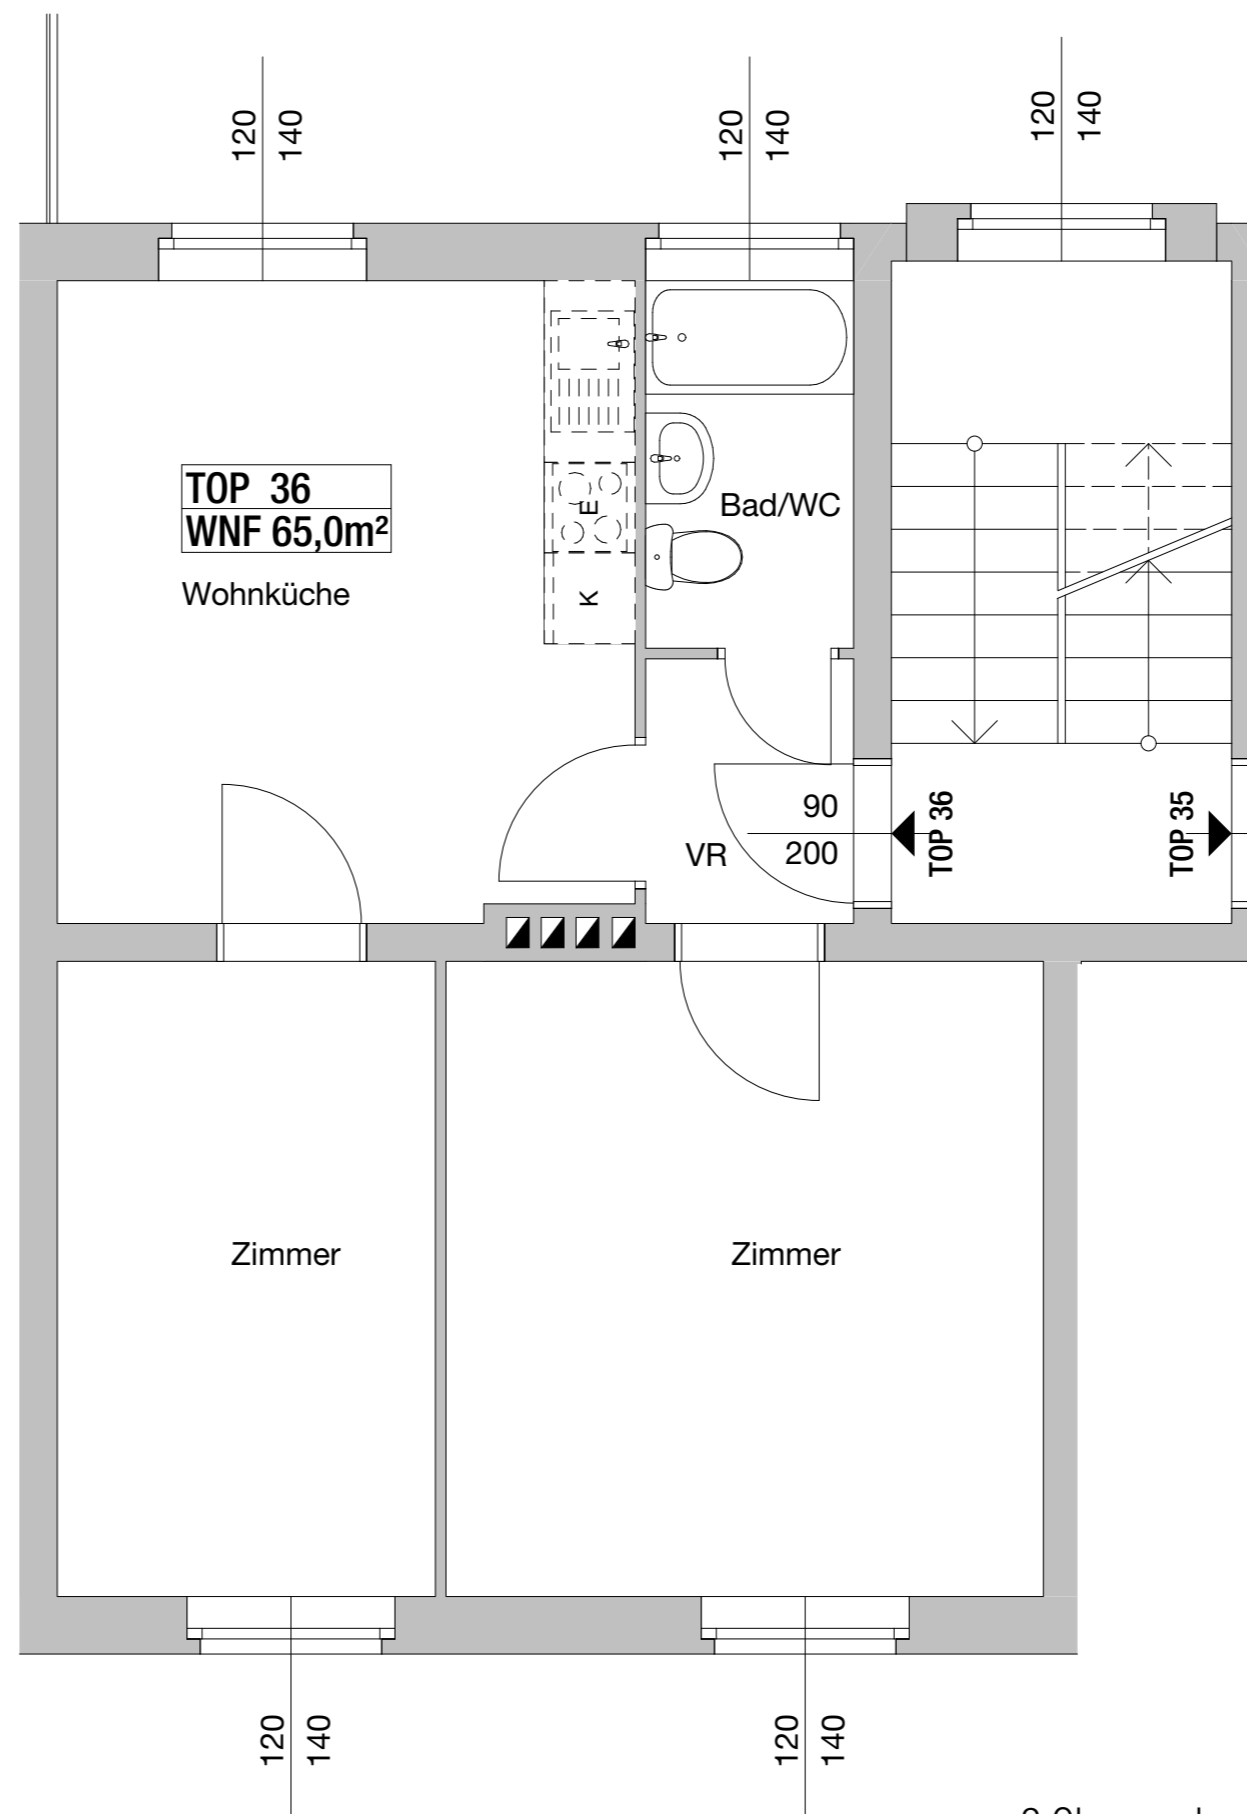

2.Obergeschoss


VERGABEPLAN

Pernerstorferstrasse 22-34
2700 Wiener Neustadt



1070 Wien, Andreasgasse 9

Pernerstorferstrasse 32	Stock	2.0G/DG	Top	36
-------------------------	-------	---------	-----	----

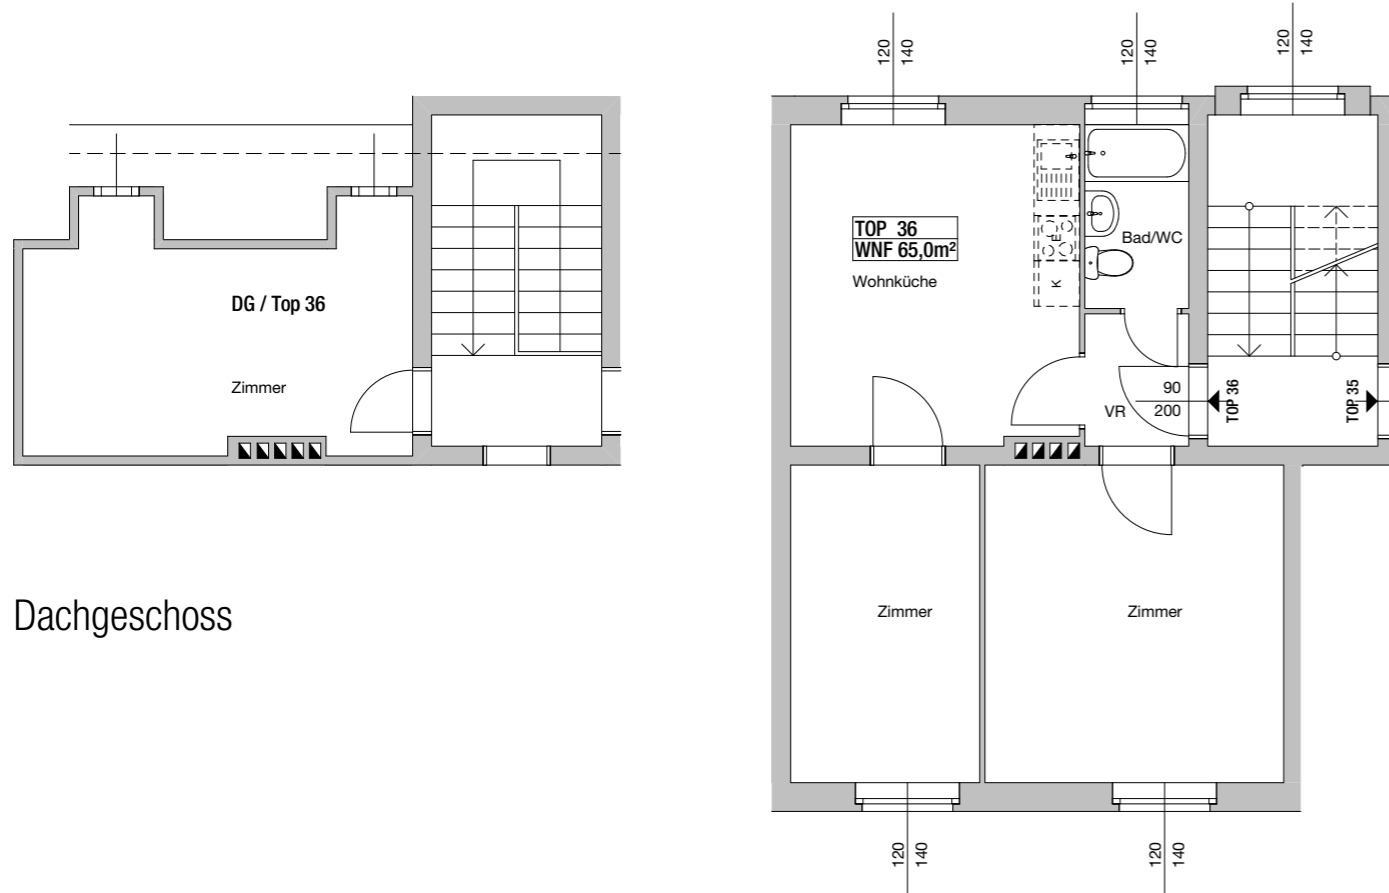

Dachgeschoss

2.Obergeschoss

M 1:100




04.04.2023

Hinsichtlich der Boden- und Wandbeläge, sowie der Elektro-, Sanitär- & sonstigen Ausstattung gilt ausschließlich der Bestand.
Einrichtungsgegenstände dienen nur der Veranschaulichung und werden nicht geliefert.
Unverbindliche Plankopie.
Für die Bestellung von Einbaumöbeln ist Naturmaß zu nehmen.

ORIENTIERUNGSSKIZZE:

LEGENDE:

(M) MÜLLPLATZ

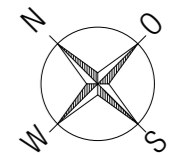

Übersicht Gebäude