

MIESSLGASSE 38
TOP 59/2.0G

SUMME WNF 65,00m²


BN 10120059

M 1:50

0m 1m 2m

STAND 04.04.2023

Hinsichtlich der Boden- und Wandbeläge, sowie der Elektro-, Sanitär- & sonstigen Ausstattung gilt ausschließlich die jeweils aktuelle Bau- & Ausstattungsbeschreibung; sonstige Einrichtungsgegenstände dienen nur der Veranschaulichung und werden nicht geliefert.
Unverbindliche Plankopie.
Koten sind nicht für die Bestellung von Einbaumöbel verwendbar - Naturmasse erforderlich!

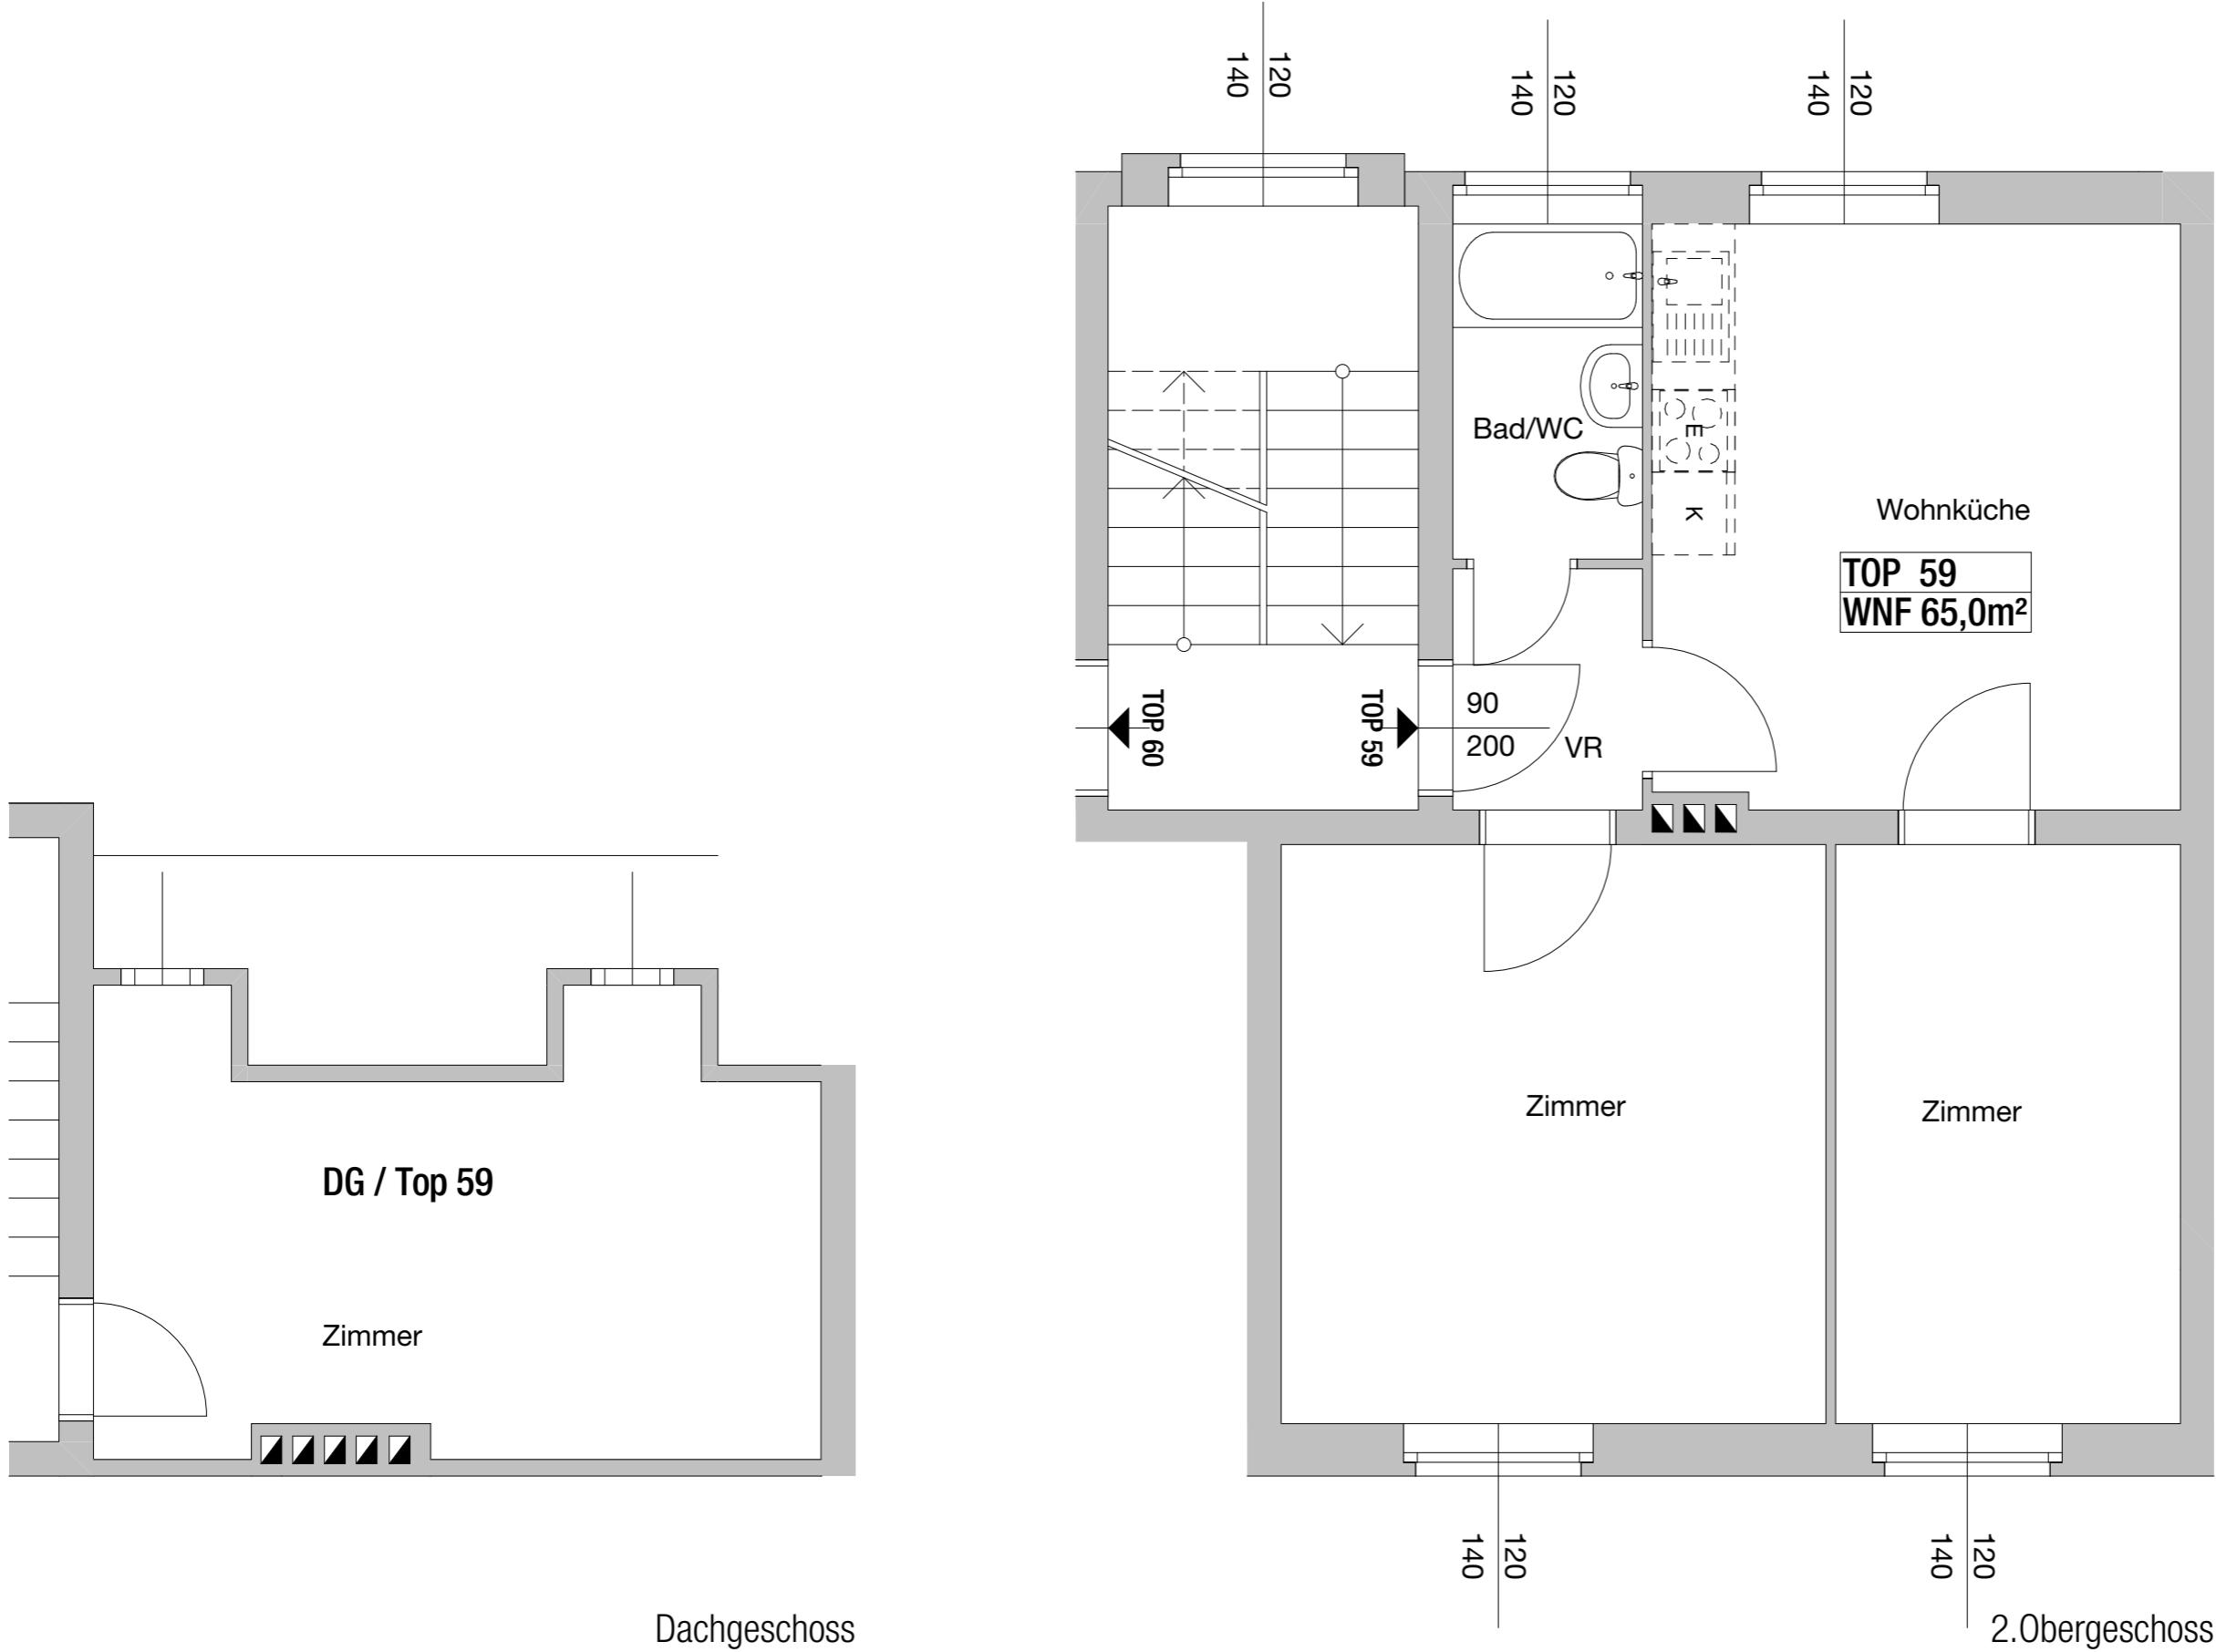


VERGABEPLAN

Miesslgasse 32-50
2700 Wiener Neustadt



1070 Wien, Andreasgasse 9

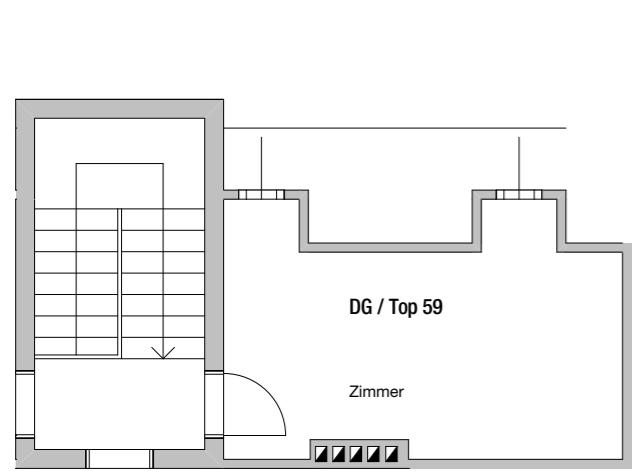


Dachgeschoss

M 1:100
0m 1m 2m 4m

04.04.2023

Hinsichtlich der Boden- und Wandbeläge, sowie der Elektro-, Sanitär- & sonstigen Ausstattung gilt ausschließlich der Bestand.
Einrichtungsgegenstände dienen nur der Veranschaulichung und werden nicht geliefert.
Unverbindliche Plankopie.
Für die Bestellung von Einbaumöbeln ist Naturmaß zu nehmen.

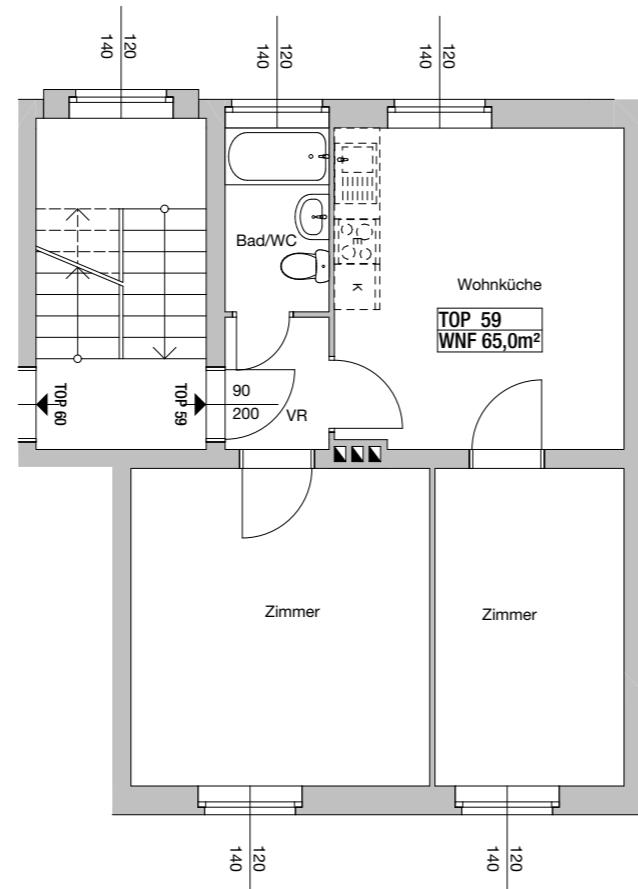

2.Obergeschoss

Miesslgasse 38

Stock

2.0G/DG

Top

59

ORIENTIERUNGSSKIZZE:

LEGENDE:

(M) MÜLLPLATZ



Übersicht Gebäude