


WOHNHAUS
Miesslgasse 44
2700 Wiener Neustadt



1070 Wien, Andreasgasse 9

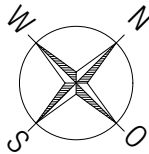


MIESSLGASSE 44
TOP 76/1.OG


SUMME WNF 49,00m²

BN 10120076

M 1:50

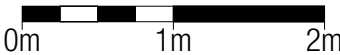

STAND 04.04.2023

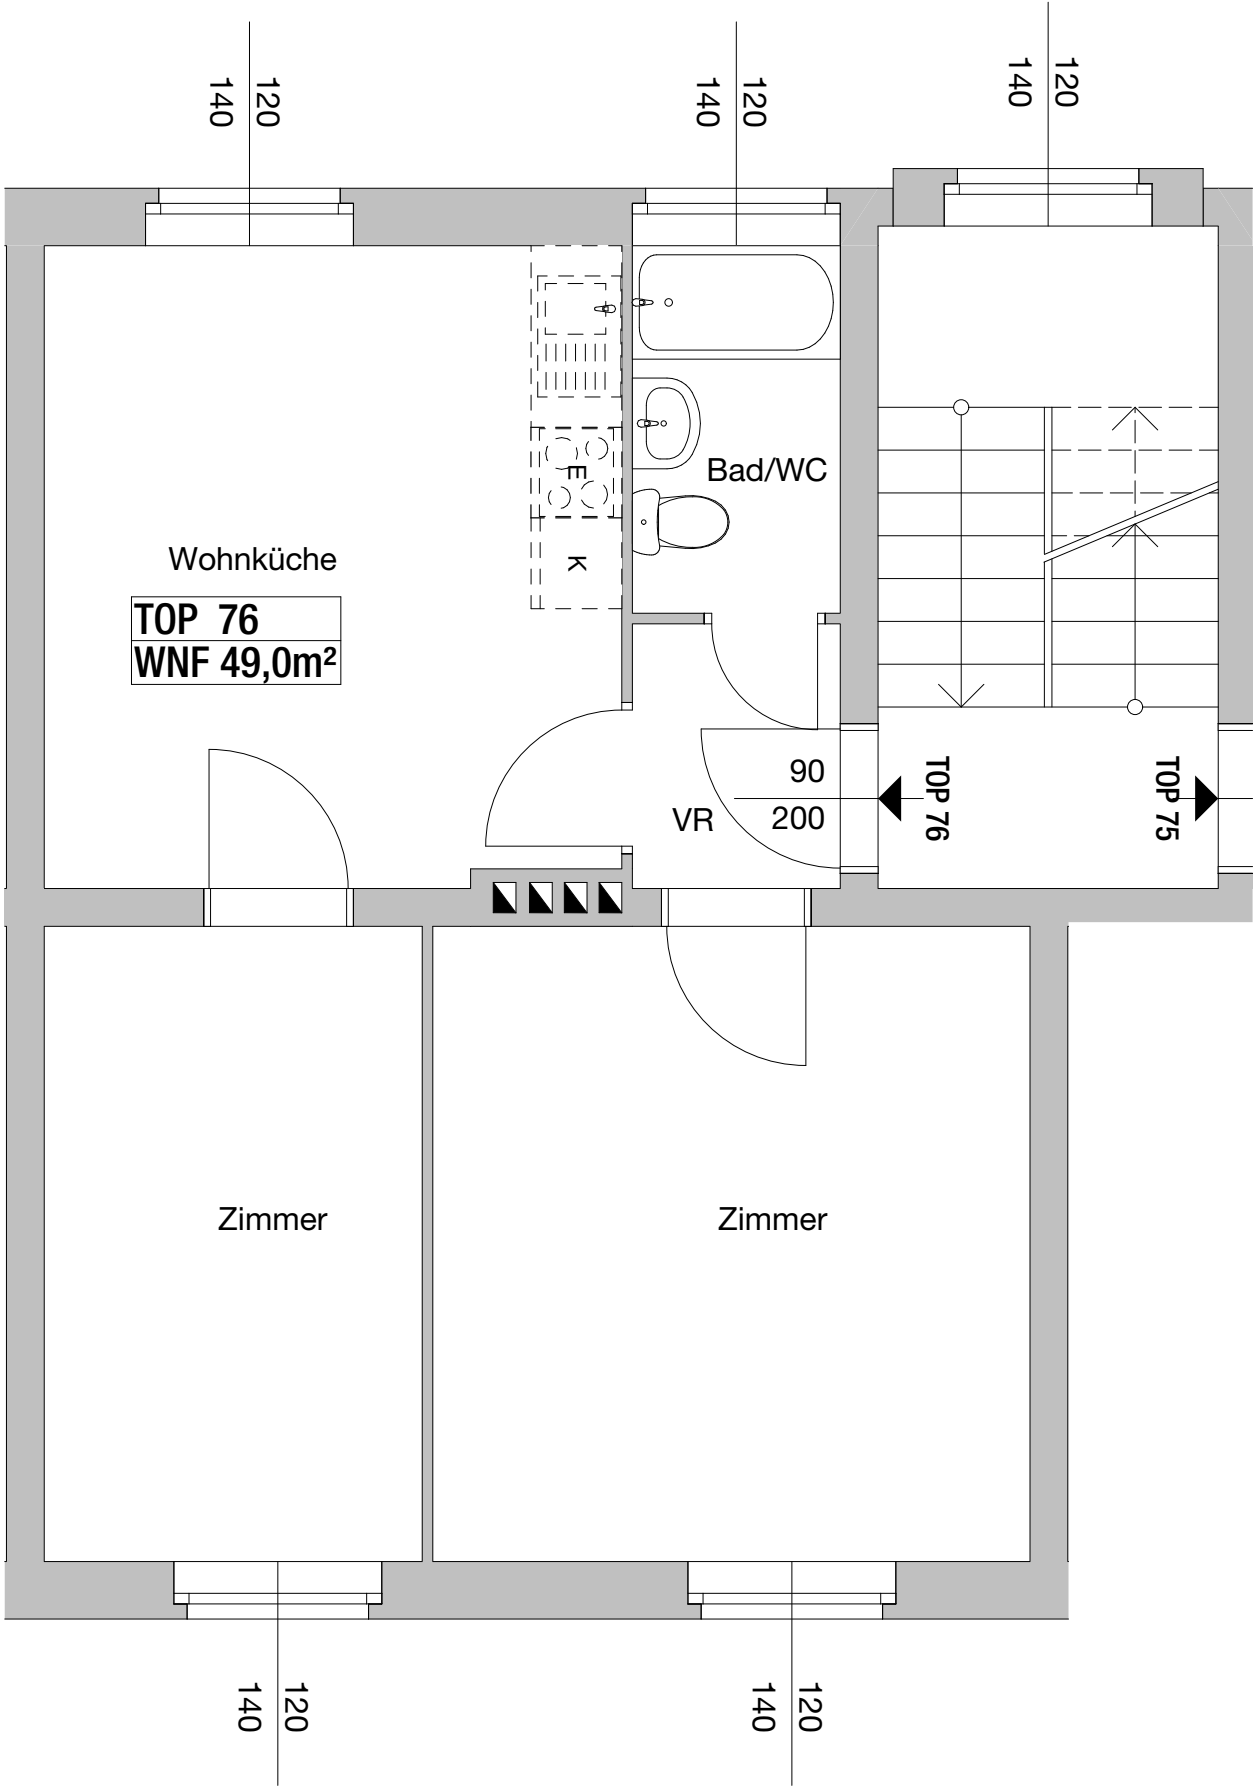

Hinsichtlich der Boden- und Wandbeläge, sowie der Elektro-, Sanitär- & sonstigen Ausstattung gilt ausschließlich die jeweils aktuelle Bau- & Ausstattungsbeschreibung; sonstige Einrichtungsgegenstände dienen nur der Veranschaulichung und werden nicht geliefert. Unverbindliche Plankopie.
Koten sind nicht für die Bestellung von Einbaumöbel verwendbar - Naturmasse erforderlich!


VERGABEPLAN

Miesslgasse 32-50
2700 Wiener Neustadt



1070 Wien, Andreasgasse 9

Miesslgasse 44	Stock	1.0G	Top	76
----------------	-------	------	-----	----

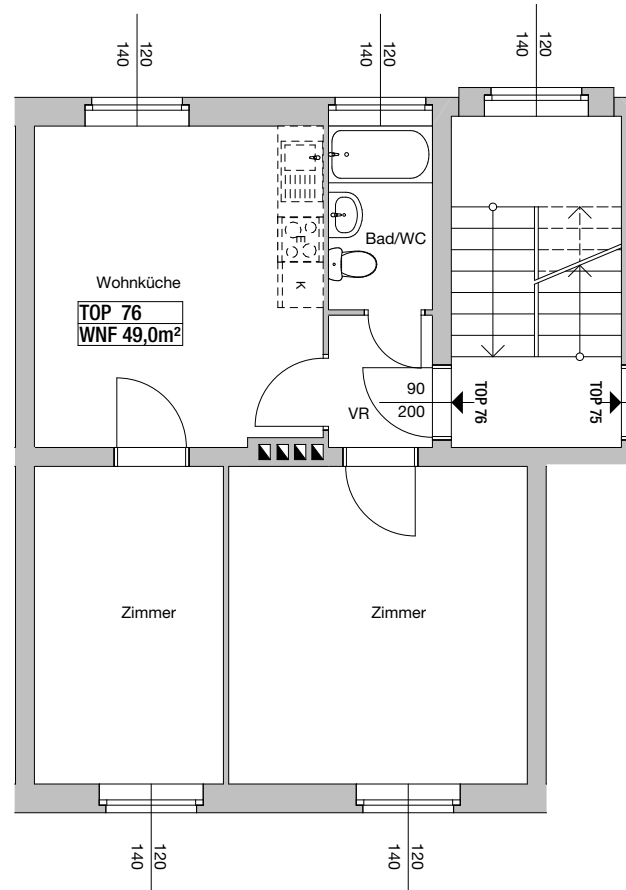

M 1:100



04.04.2023

Hinsichtlich der Boden- und Wandbeläge, sowie der Elektro-, Sanitär- & sonstigen Ausstattung gilt ausschließlich der Bestand.
Einrichtungsgegenstände dienen nur der Veranschaulichung und werden nicht geliefert.
Unverbindliche Plankopie.
Für die Bestellung von Einbaumöbeln ist Naturmaß zu nehmen.

ORIENTIERUNGSSKIZZE:

LEGENDE:

Ⓜ MÜLLPLATZ



Übersicht Gebäude