


WOHNHAUS  
Miesslgasse 48  
2700 Wiener Neustadt




1070 Wien, Andreasgasse 9

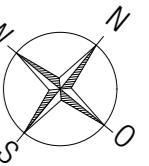

MIESSLGASSE 48  
TOP 87/1.OG

SUMME WNF 64,00m<sup>2</sup>

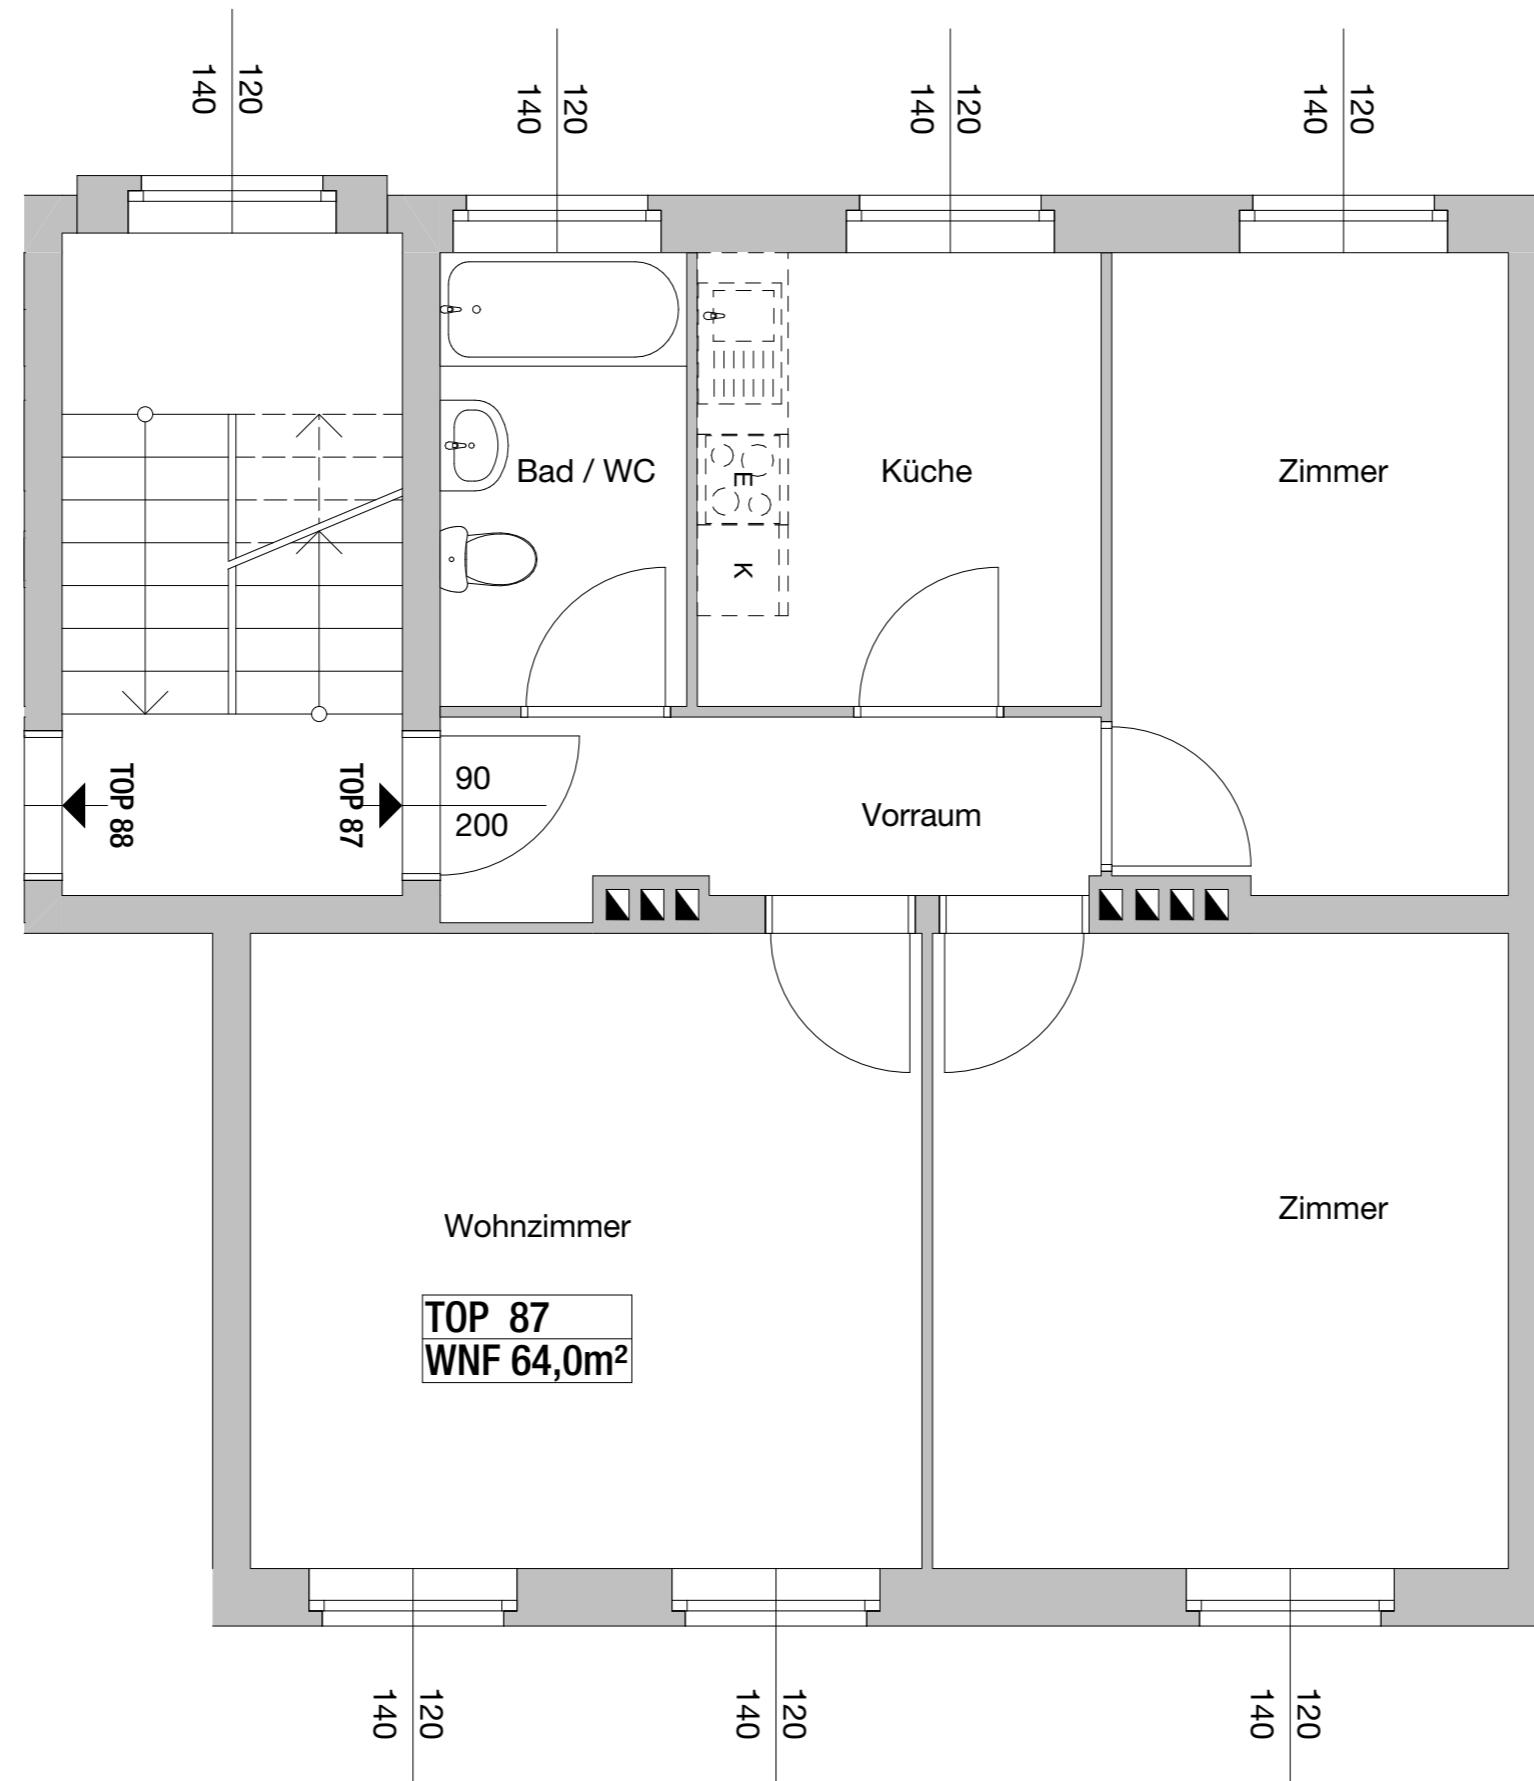

Hinsichtlich der Boden- und Wandbeläge, sowie der Elektro-, Sanitär- & sonstigen Ausstattung gilt ausschließlich die jeweils aktuelle Bau- & Ausstattungsbeschreibung; sonstige Einrichtungsgegenstände dienen nur der Veranschaulichung und werden nicht geliefert. Unverbindliche Plankopie.  
Koten sind nicht für die Bestellung von Einbaumöbel verwendbar - Naturmasse erforderlich!

M 1:50



STAND 04.04.2023

# VERGABEPLAN

Miesslgasse 32-50  
2700 Wiener Neustadt



ERSTE  
GEMEINNÜTZIGE  
WOHNUNGS-  
GESELLSCHAFT

1070 Wien, Andreasgasse 9


Miesslgasse 48

Stock

1.0G

Top

87

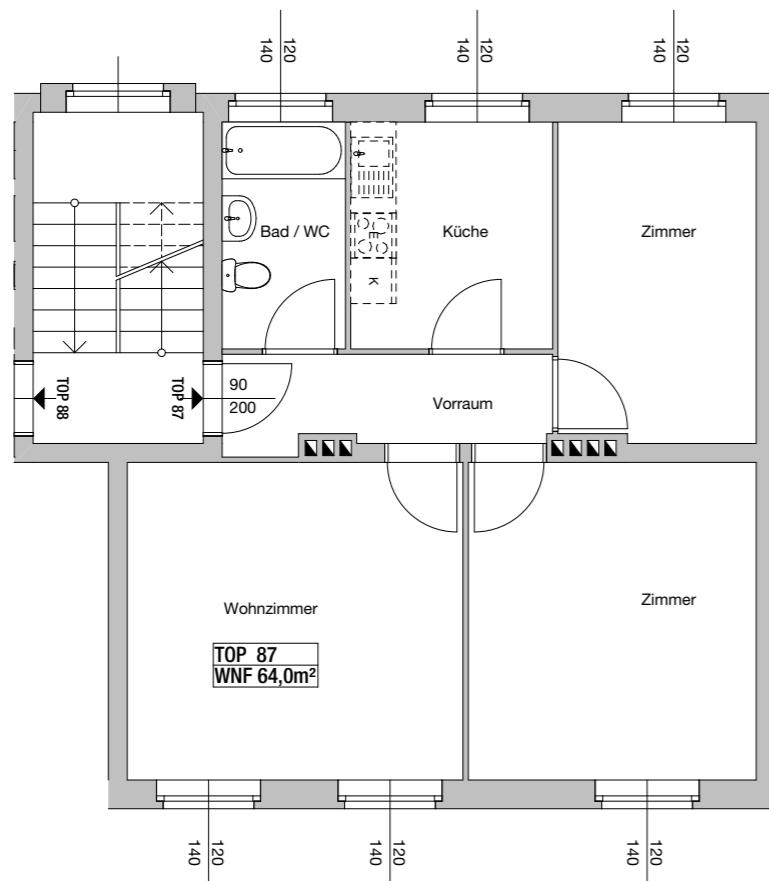

M 1:100

0m 1m 2m 4m

04.04.2023

Hinsichtlich der Boden- und Wandbeläge, sowie der Elektro-, Sanitär- & sonstigen Ausstattung gilt ausschließlich der Bestand.  
Einrichtungsgegenstände dienen nur der Veranschaulichung und werden nicht geliefert.  
Unverbindliche Plankopie.  
Für die Bestellung von Einbaumöbeln ist Naturmaß zu nehmen.

## ORIENTIERUNGSSKIZZE:

### LEGENDE:

(M) MÜLLPLATZ



Übersicht Gebäude