


Dachgeschoss

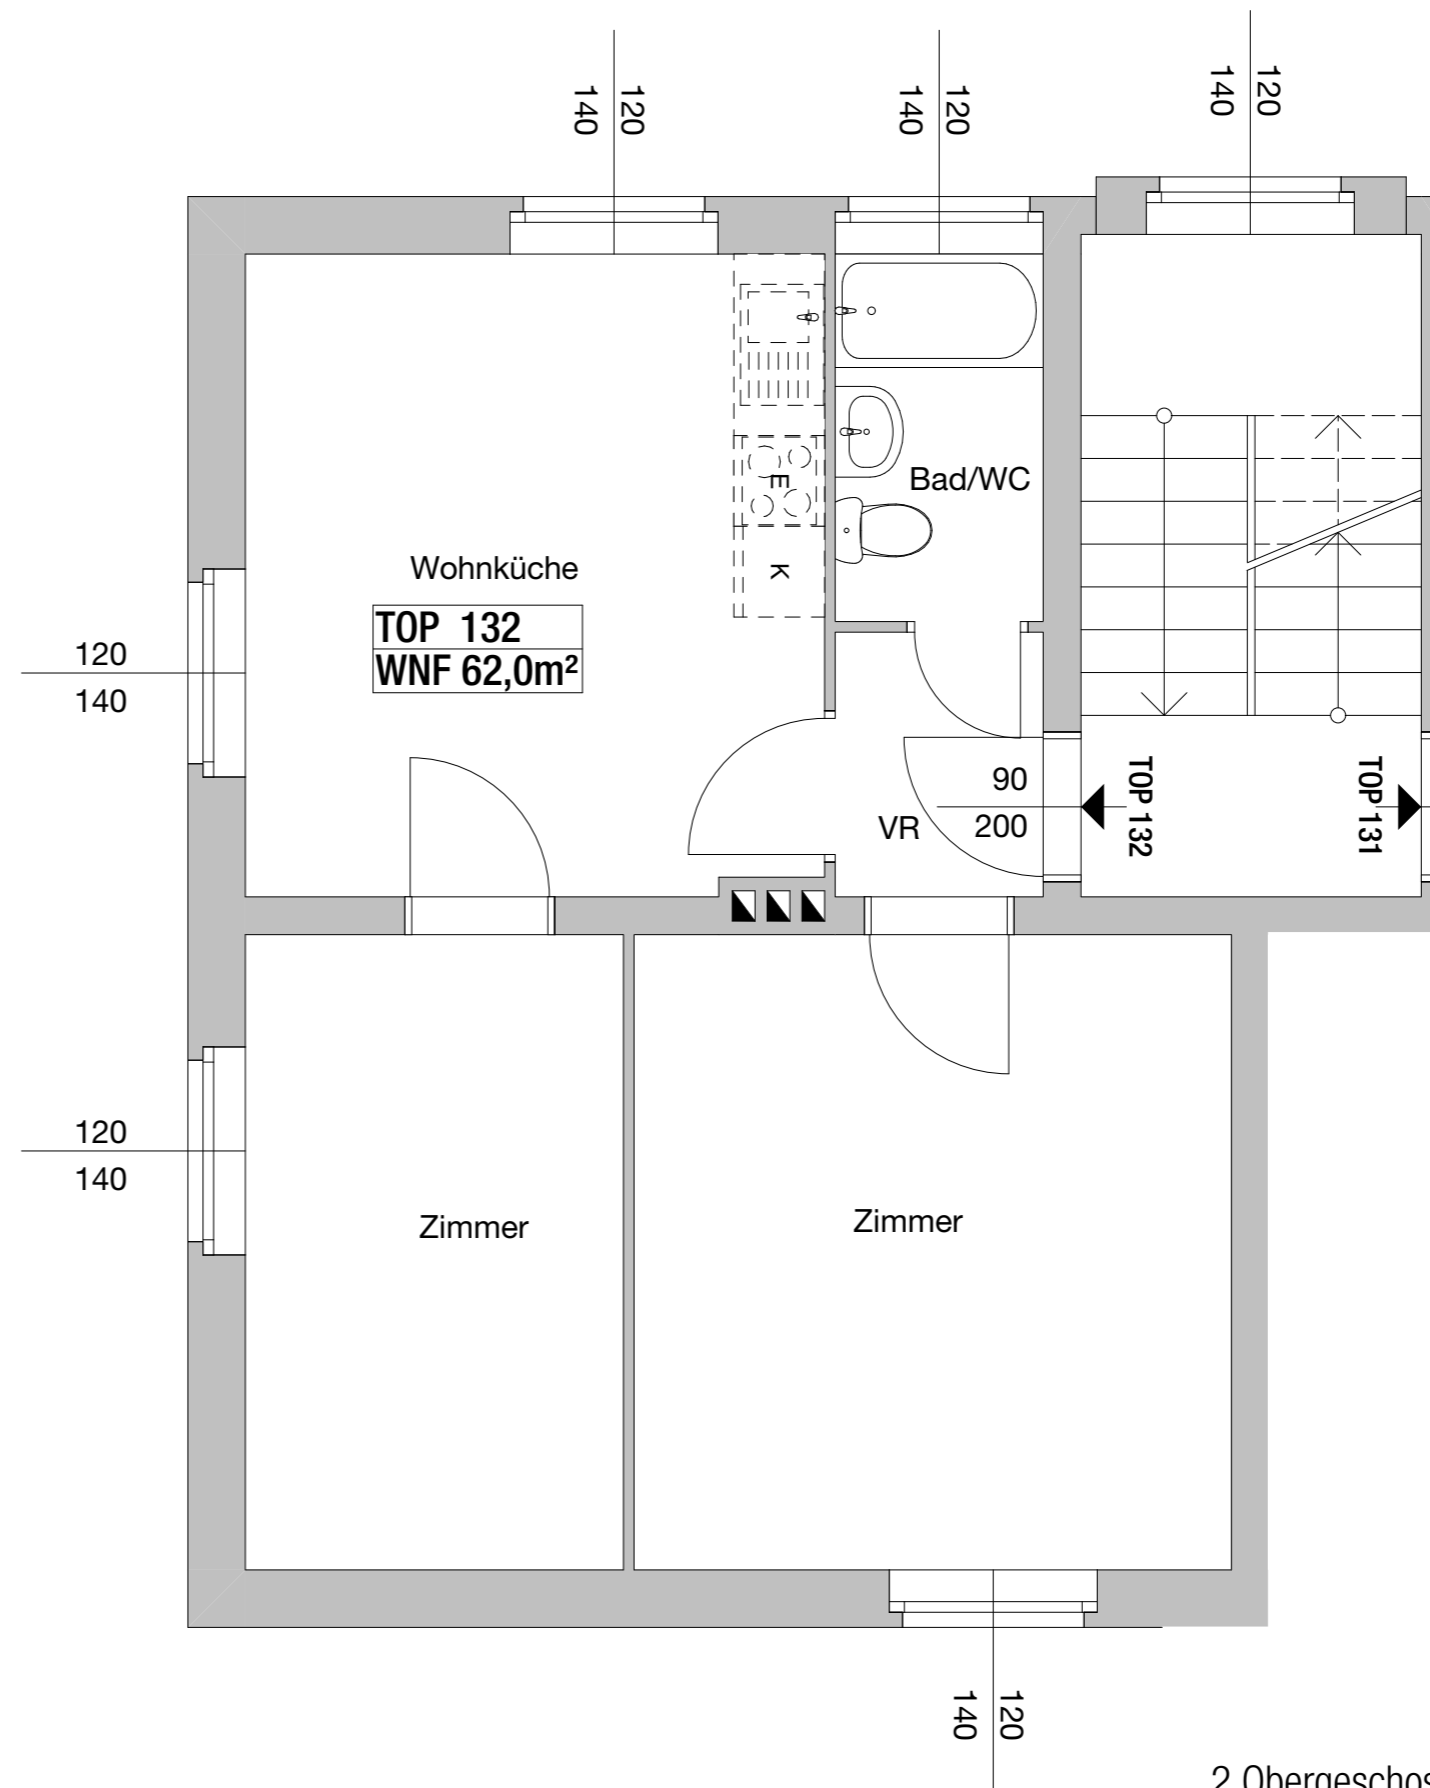

2.Obergeschoss


VERGABEPLAN

Formerweg 1-9
2700 Wiener Neustadt



1070 Wien, Andreasgasse 9

Technikerweg 11	Stock	2.0G/DG	Top	132
-----------------	-------	---------	-----	-----

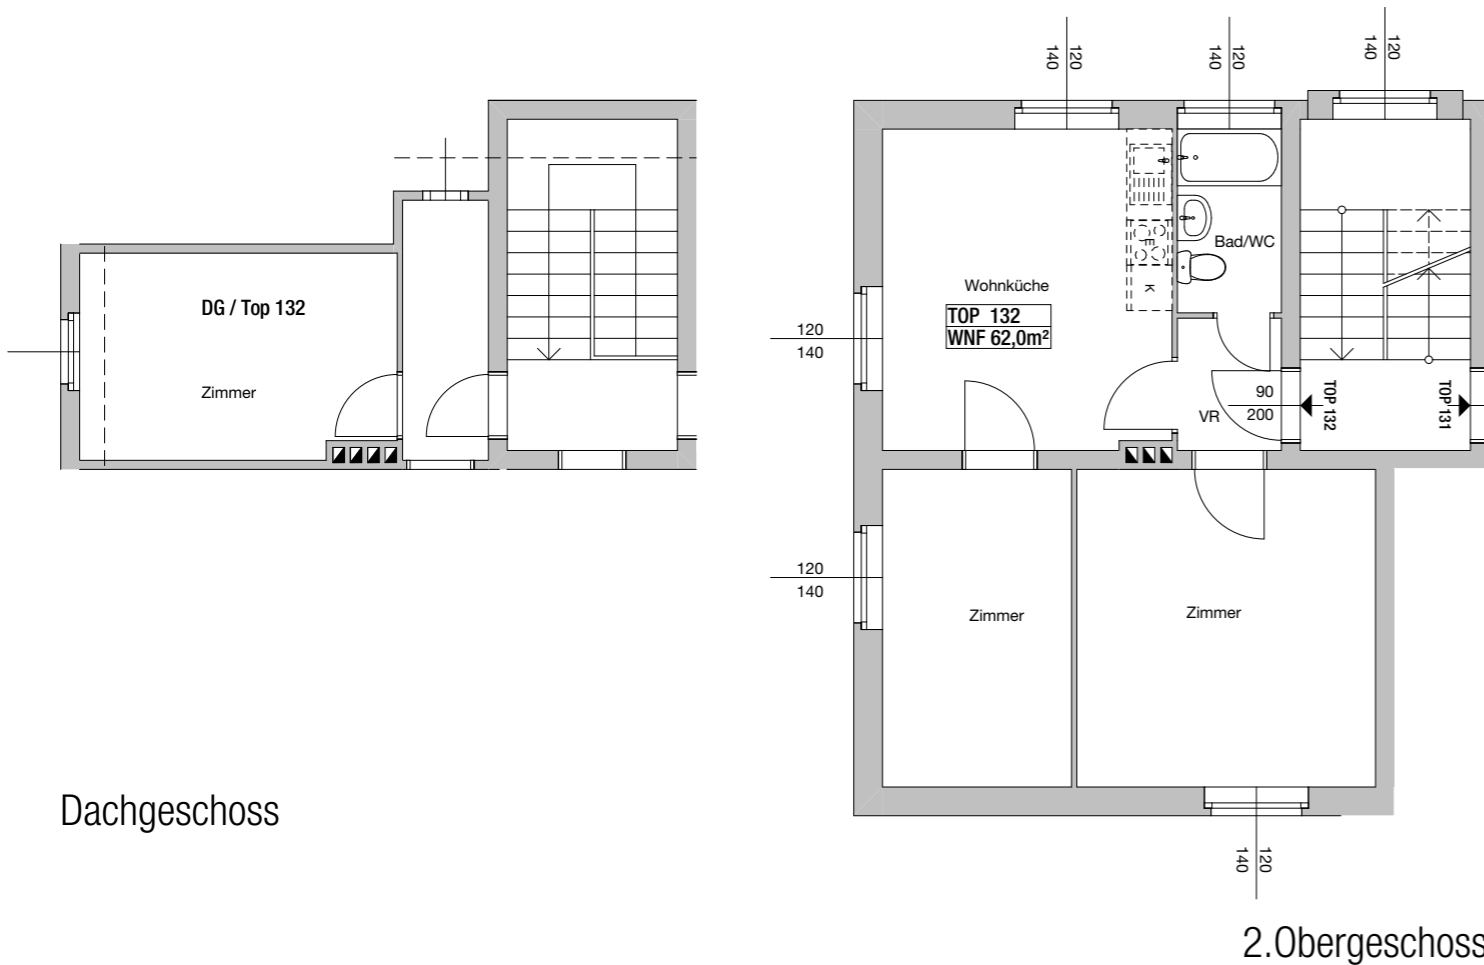

Dachgeschoss

M 1:100




04.04.2023

Hinsichtlich der Boden- und Wandbeläge, sowie der Elektro-, Sanitär- & sonstigen Ausstattung gilt ausschließlich der Bestand.
Einrichtungsgegenstände dienen nur der Veranschaulichung und werden nicht geliefert.
Unverbindliche Plankopie.
Für die Bestellung von Einbaumöbeln ist Naturmaß zu nehmen.

ORIENTIERUNGSSKIZZE:

LEGENDE:

(M) MÜLLPLATZ

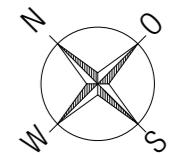

Übersicht Gebäude