


WOHNHAUS
Elektrikerweg 3
2700 Wiener Neustadt

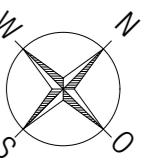

1070 Wien, Andreasgasse 9



ELEKTRIKERWEG 3
TOP 171/1.OG

SUMME WNF 49,00m²


BN 10120171

M 1:50

0m 1m 2m

STAND 04.04.2023

Hinsichtlich der Boden- und Wandbeläge, sowie der Elektro-, Sanitär- & sonstigen Ausstattung gilt ausschließlich die jeweils aktuelle Bau- & Ausstattungsbeschreibung; sonstige Einrichtungsgegenstände dienen nur der Veranschaulichung und werden nicht geliefert.
Unverbindliche Plankopie.
Koten sind nicht für die Bestellung von Einbaumöbel verwendbar - Naturmasse erforderlich!

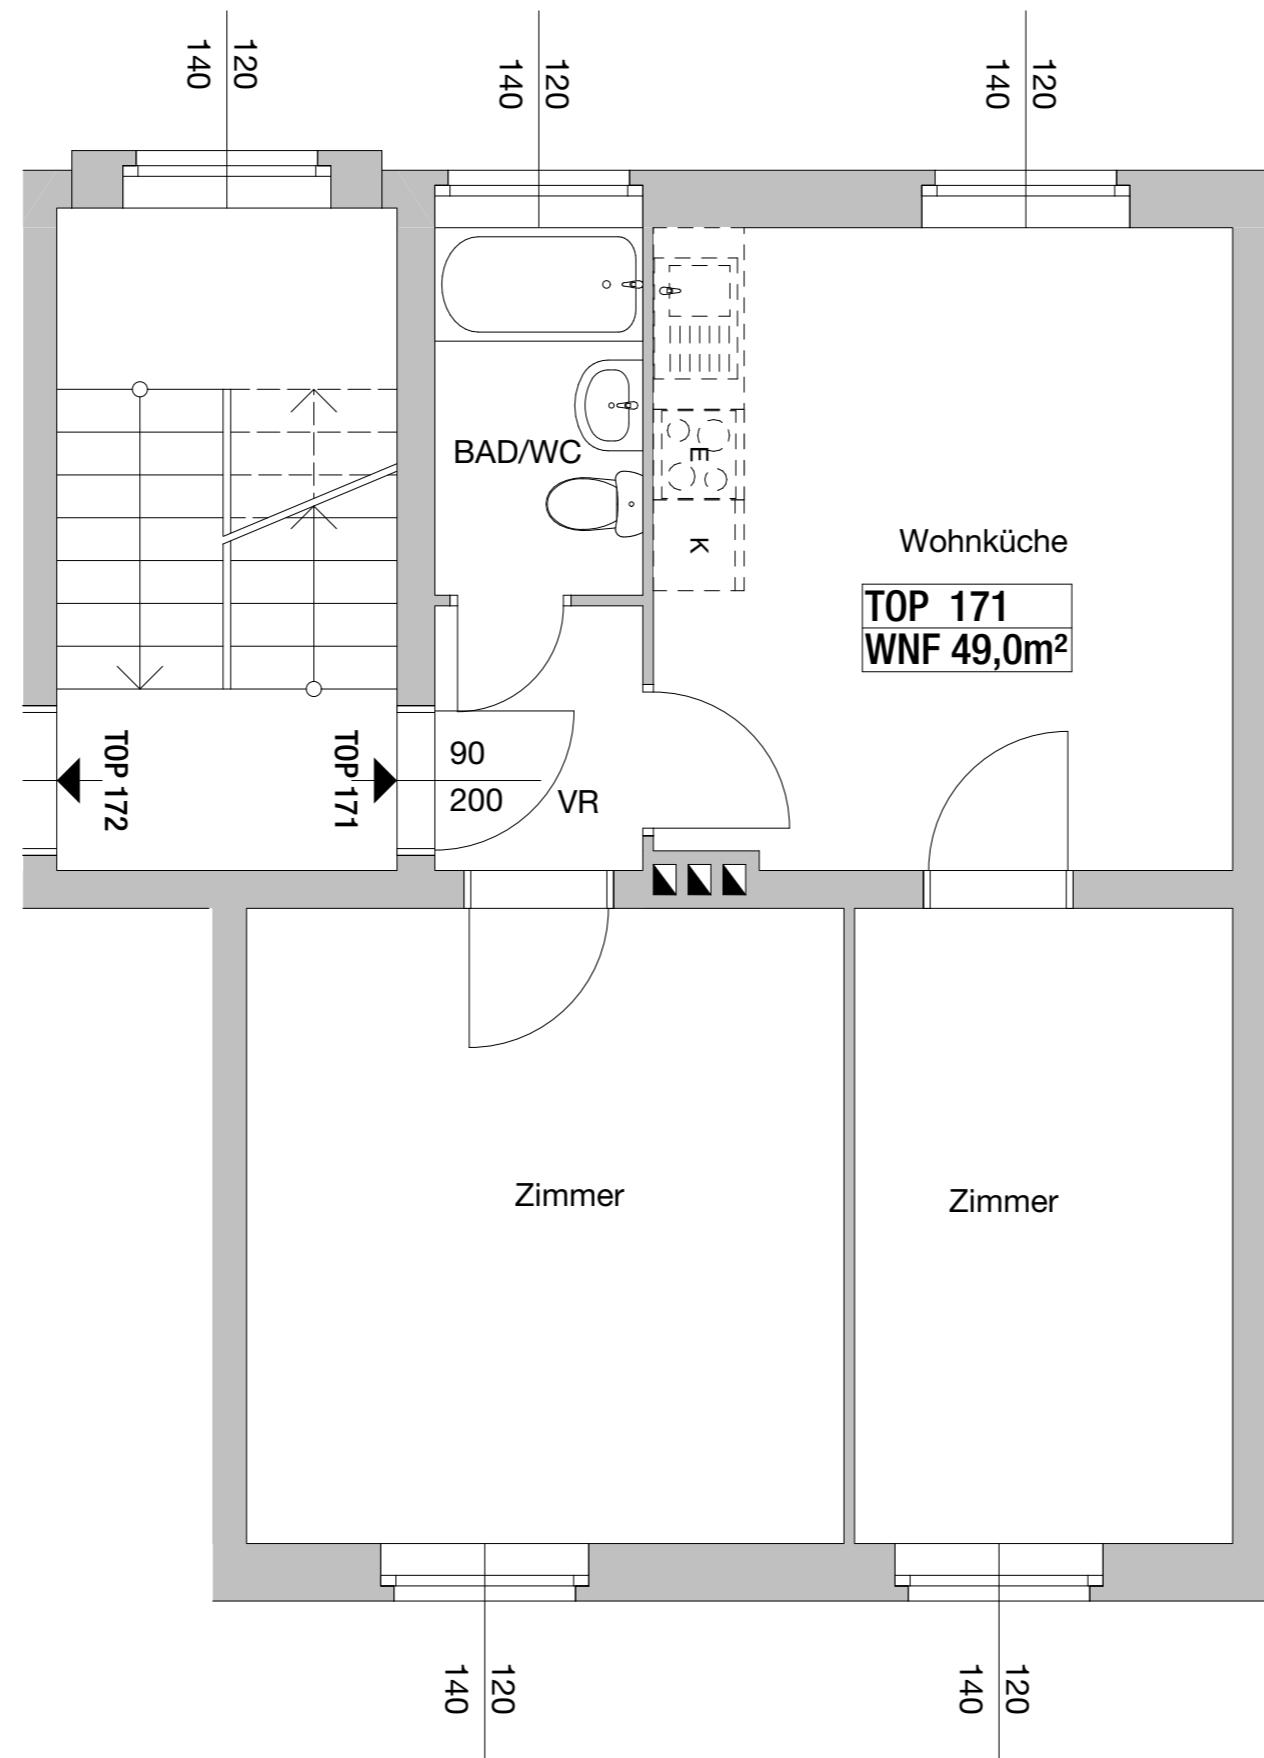

VERGABEPLAN

Elektrikerweg 1-5
2700 Wiener Neustadt



1070 Wien, Andreasgasse 9


Elektrikerweg 3

Stock

1.0G

Top

171

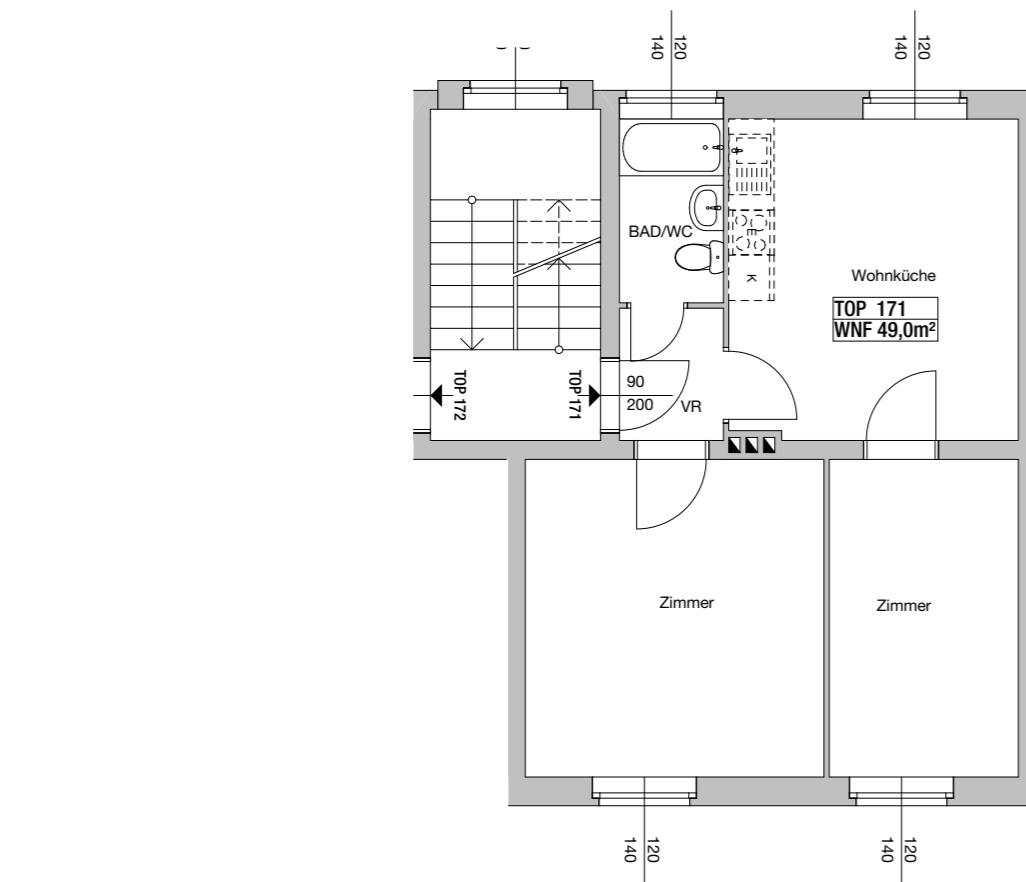

M 1:100

0m 1m 2m 4m

04.04.2023

Hinsichtlich der Boden- und Wandbeläge, sowie der Elektro-, Sanitär- & sonstigen Ausstattung gilt ausschließlich der Bestand.
Einrichtungsgegenstände dienen nur der Veranschaulichung und werden nicht geliefert.
Unverbindliche Plankopie.
Für die Bestellung von Einbaumöbeln ist Naturmaß zu nehmen.

ORIENTIERUNGSSKIZZE:

LEGENDE:

(M) MÜLLPLATZ



Übersicht Gebäude