


SPENGLERWEG 1
 TOP 206/EG


SUMME WNF 49,00m²

BN 10120206

M 1:50

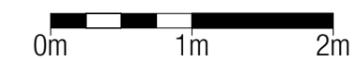

STAND 04.04.2023

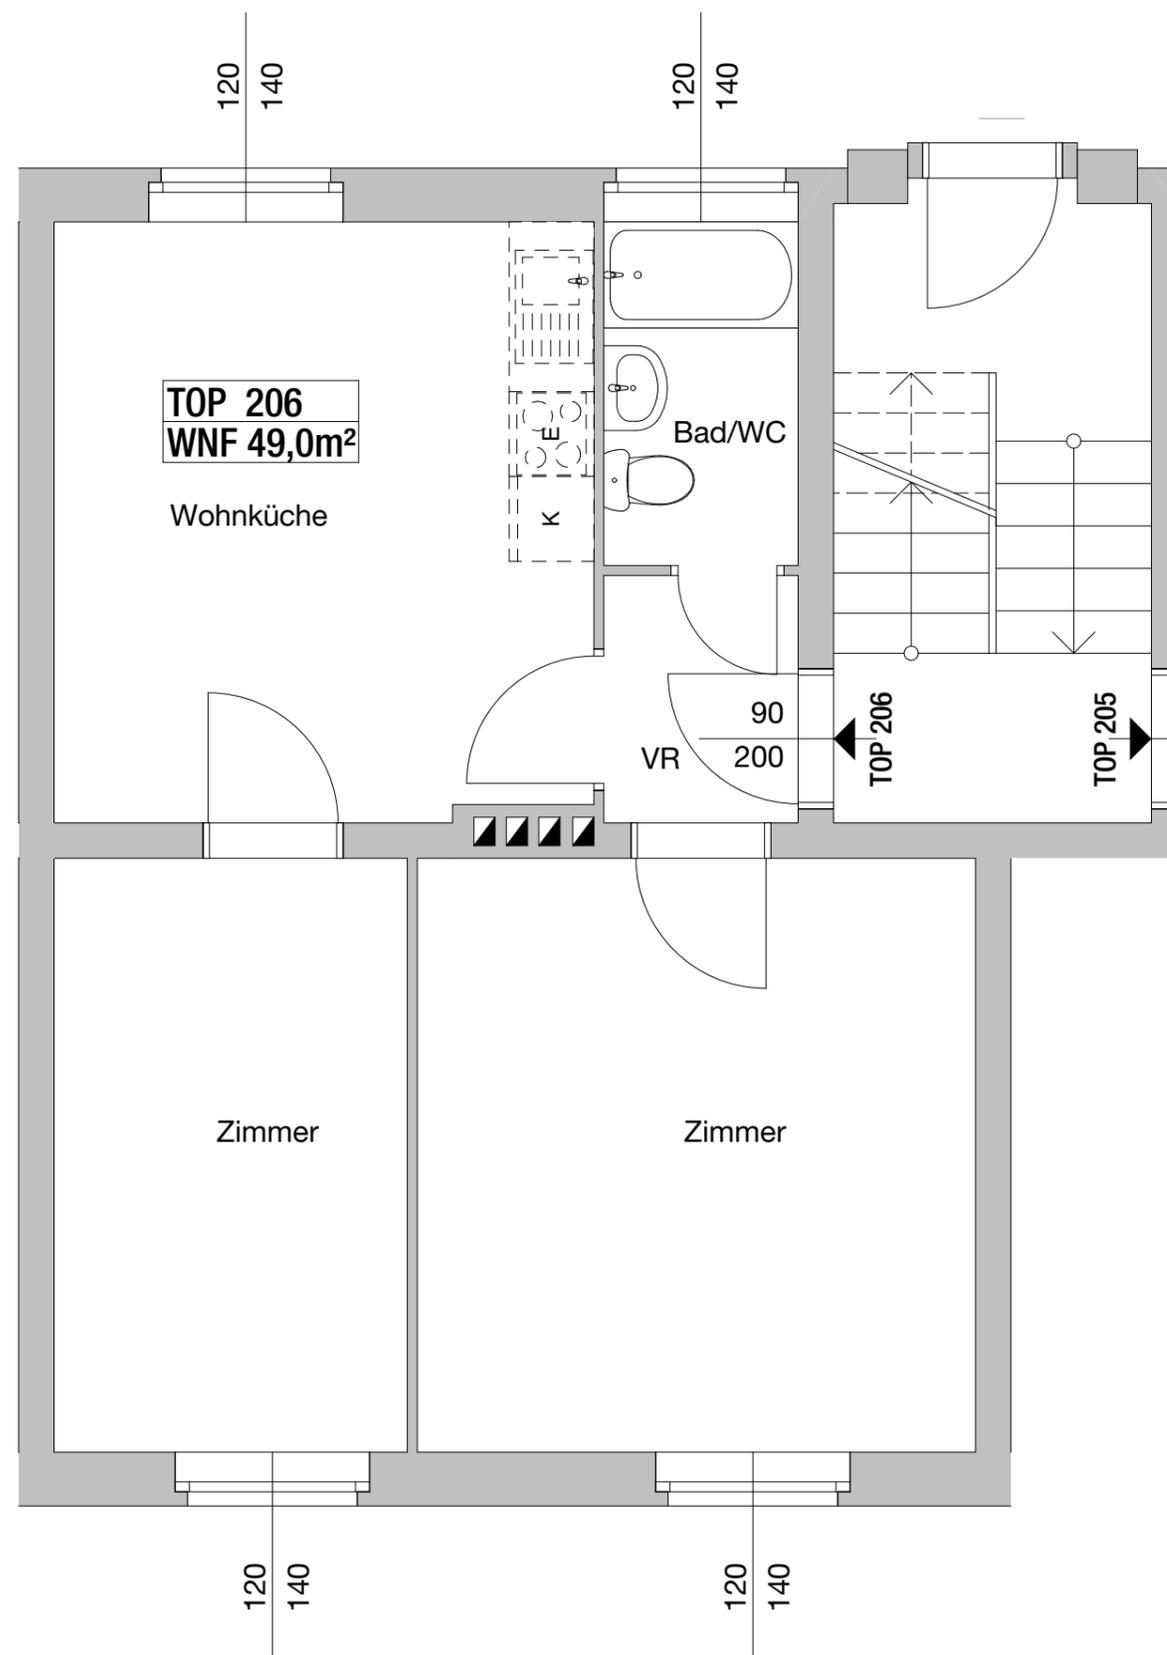



VERGABEPLAN

Spenglerweg 1-7
2700 Wiener Neustadt



1070 Wien, Andreasgasse 9

Spenglerweg 1	Stock	EG	Top	206
---------------	-------	----	-----	-----

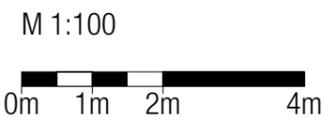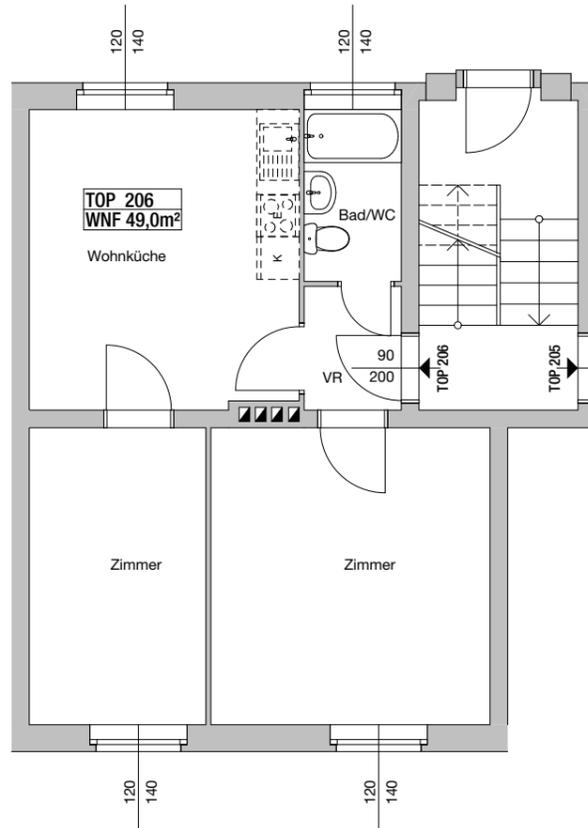

04.04.2023

Hinsichtlich der Boden- und Wandbeläge, sowie der Elektro-, Sanitär- & sonstigen Ausstattung gilt ausschließlich der Bestand.
Einrichtungsgegenstände dienen nur der Veranschaulichung und werden nicht geliefert.
Unverbindliche Plankopie.
Für die Bestellung von Einbaumöbeln ist Naturmaß zu nehmen.

ORIENTIERUNGSSKIZZE:

LEGENDE:

(M) MÜLLPLATZ



Übersicht Gebäude