





1070 Wien, Andreasgasse 9

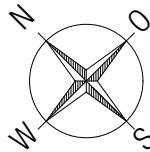


FRÄSERWEG 5
TOP 244/1.OG

SUMME	WNF	49,00m²
-------	-----	---------

BN 10120244

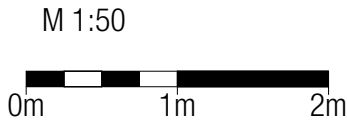

STAND 04.04.2023

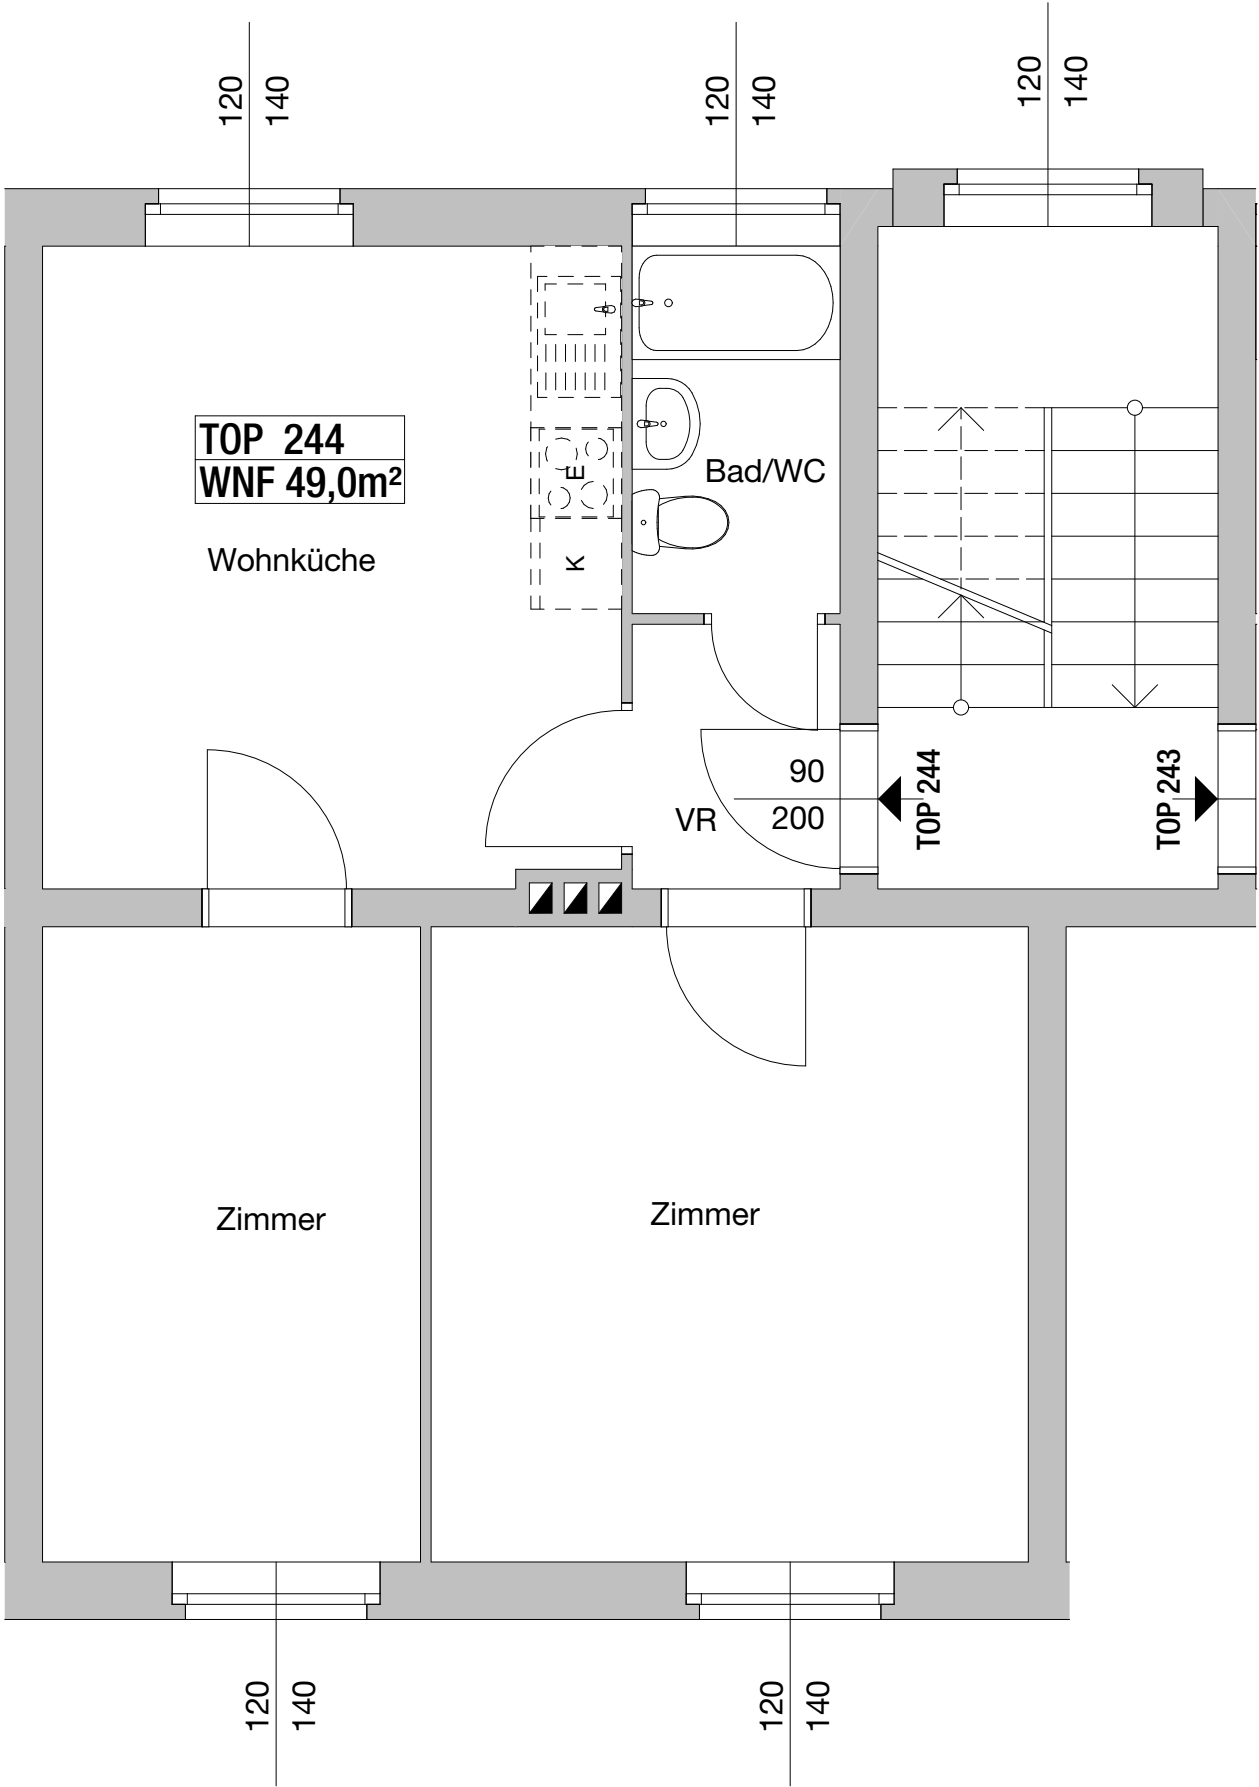

Hinsichtlich der Boden- und Wandbeläge, sowie der Elektro-, Sanitär- & sonstigen Ausstattung gilt ausschließlich die jeweils aktuelle Bau- & Ausstattungsbeschreibung; sonstige Einrichtungsgegenstände dienen nur der Veranschaulichung und werden nicht geliefert. Unverbindliche Plankopie.
Koten sind nicht für die Bestellung von Einbaumöbel verwendbar - Naturmasse erforderlich!


VERGABEPLAN

Fräserweg 1-7
2700 Wiener Neustadt



1070 Wien, Andreasgasse 9

Fräserweg 5	Stock	1.0G	Top	244
-------------	-------	------	-----	-----

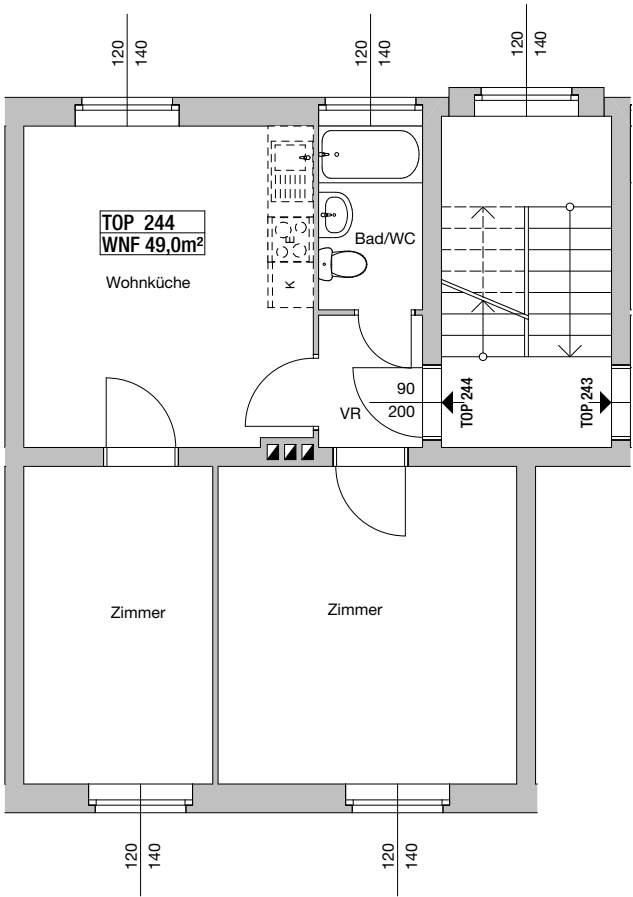


M 1:100
0m 1m 2m 4m
04.04.2023

Hinsichtlich der Boden- und Wandbeläge, sowie der Elektro-, Sanitär- & sonstigen Ausstattung gilt ausschließlich der Bestand.
Einrichtungsgegenstände dienen nur der Veranschaulichung und werden nicht geliefert.
Unverbindliche Plankopie.
Für die Bestellung von Einbaumöbeln ist Naturmaß zu nehmen.

ORIENTIERUNGSSKIZZE:

LEGENDE:

(M) MÜLLPLATZ

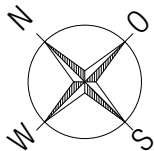

Übersicht Gebäude