


Dachgeschoss

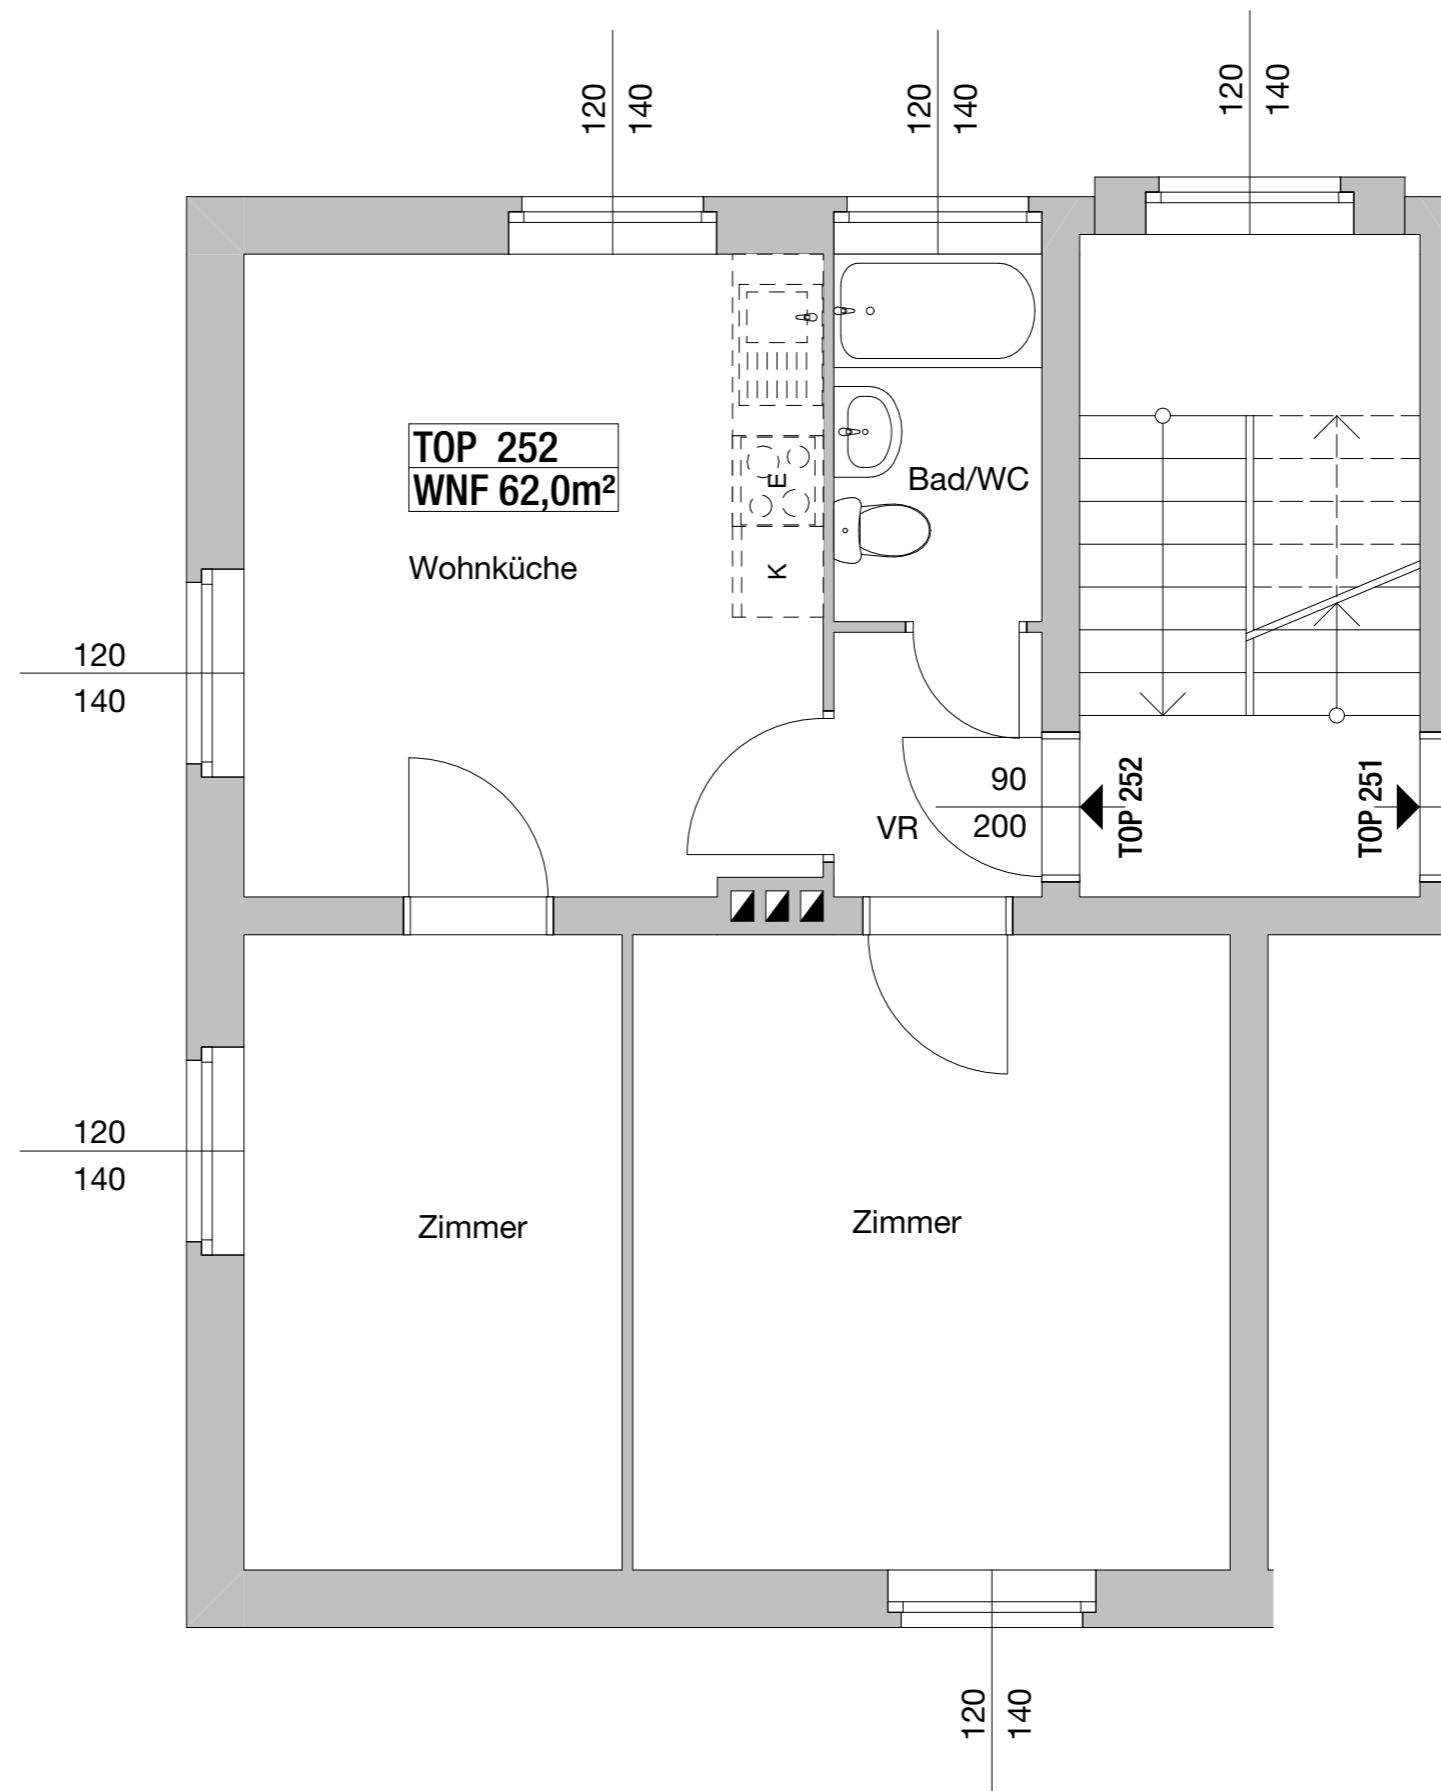

2.Obergeschoss


# VERGABEPLAN

Fräserweg 1-7  
2700 Wiener Neustadt




1070 Wien, Andreasgasse 9

Fräserweg 7	Stock	2.0G/DG	Top	252
-------------	-------	---------	-----	-----

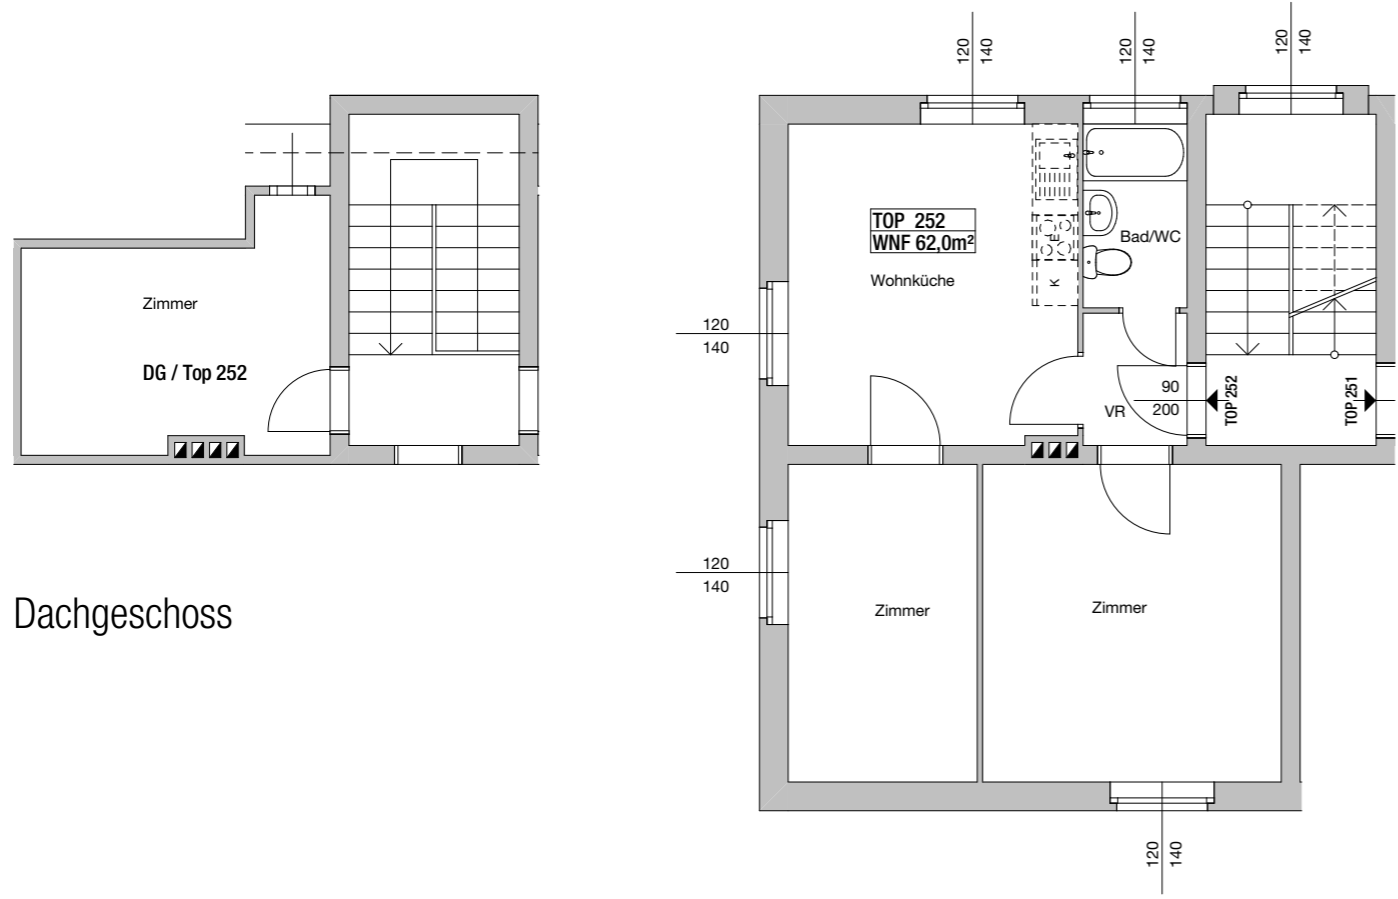


2.Obergeschoss

Dachgeschoss

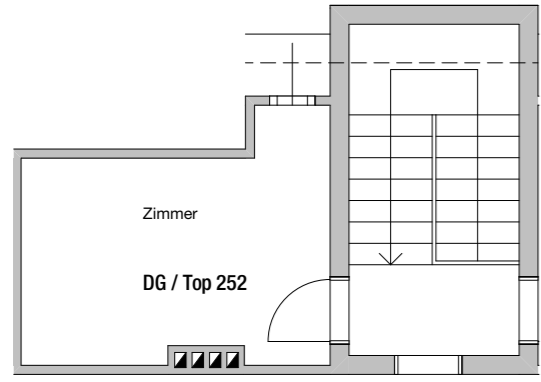

M 1:100

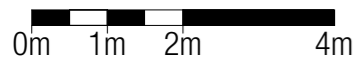

04.04.2023

Hinsichtlich der Boden- und Wandbeläge, sowie der Elektro-, Sanitär- & sonstigen Ausstattung gilt ausschließlich der Bestand.  
Einrichtungsgegenstände dienen nur der Veranschaulichung und werden nicht geliefert.  
Unverbindliche Plankopie.  
Für die Bestellung von Einbaumöbeln ist Naturmaß zu nehmen.

## ORIENTIERUNGSSKIZZE:

LEGENDE:

(M) MÜLLPLATZ



Übersicht Gebäude