



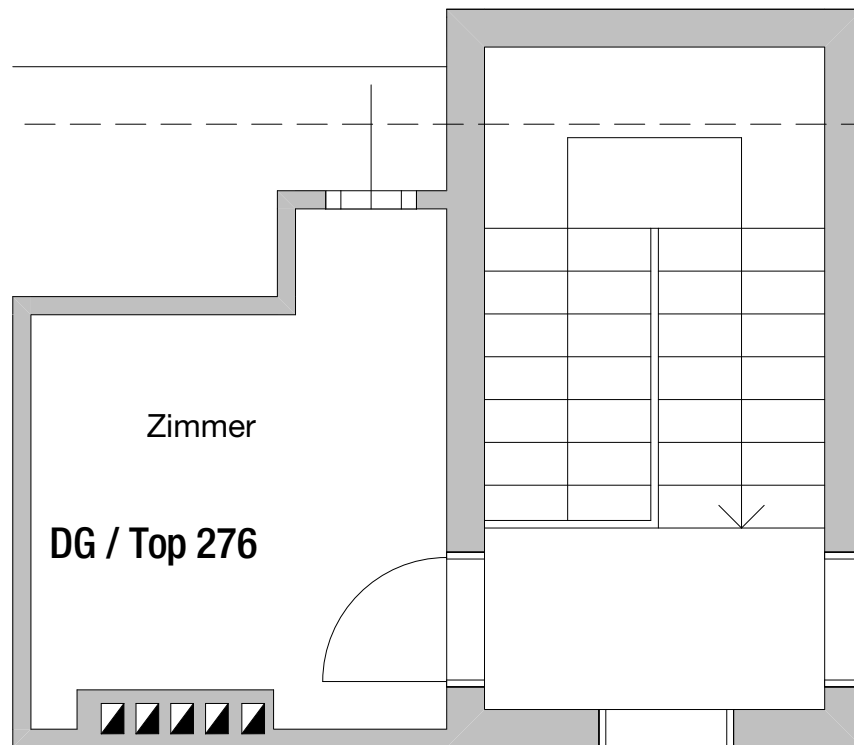

Dachgeschoss

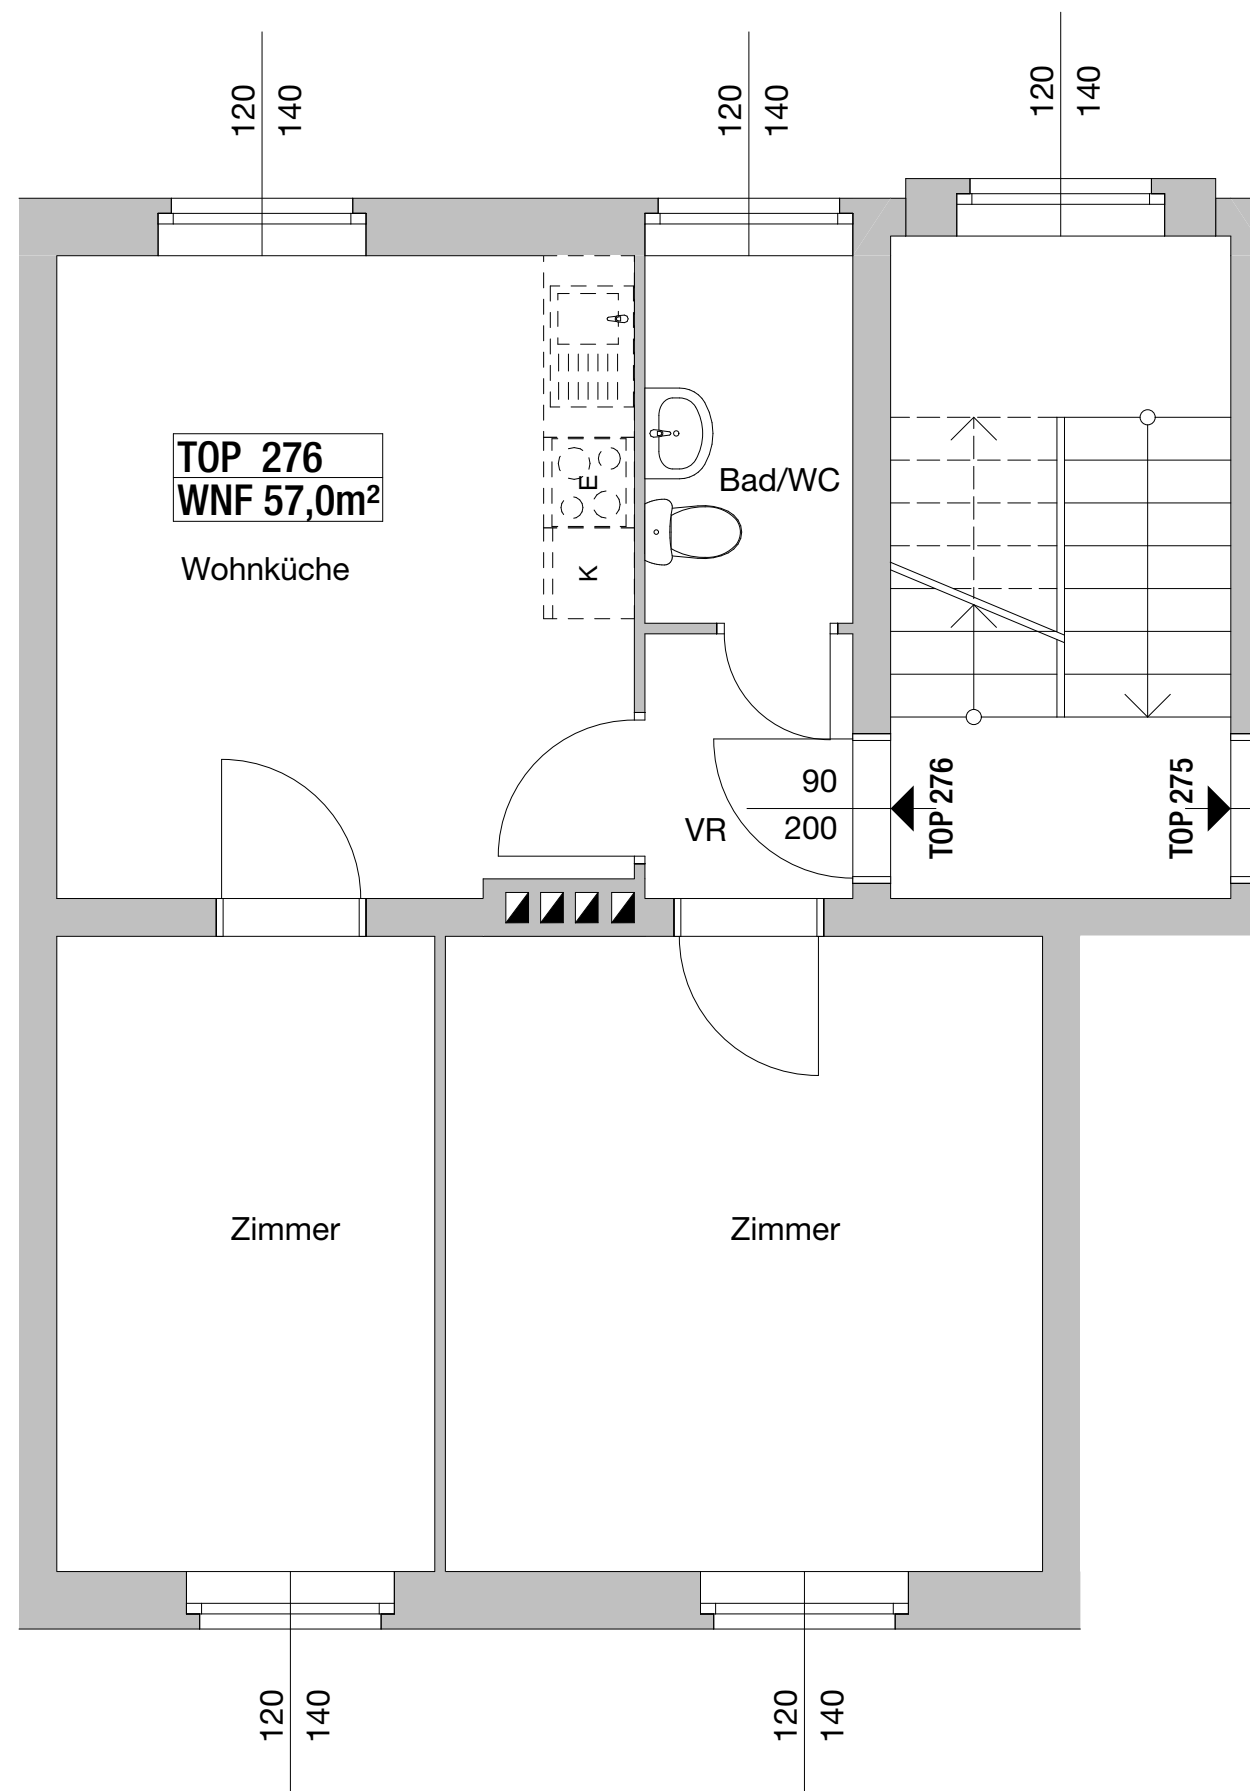


2.Obergeschoss

WOHNHAUS  
Lackiererweg 1  
2700 Wiener Neustadt



1070 Wien, Andreasgasse 9

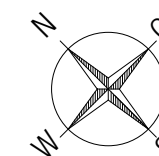


LACKIERERWEG 1  
TOP 276/2.OG/DG

SUMME WNF 57,00m²

BN 10120276

M 1:50

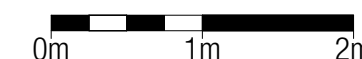

STAND 04.04.2023


# VERGABEPLAN

Lackiererweg 1-3  
2700 Wiener Neustadt




1070 Wien, Andreasgasse 9

|                |       |         |     |     |
|----------------|-------|---------|-----|-----|
| Lackiererweg 1 | Stock | 2.0G/DG | Top | 276 |
|----------------|-------|---------|-----|-----|

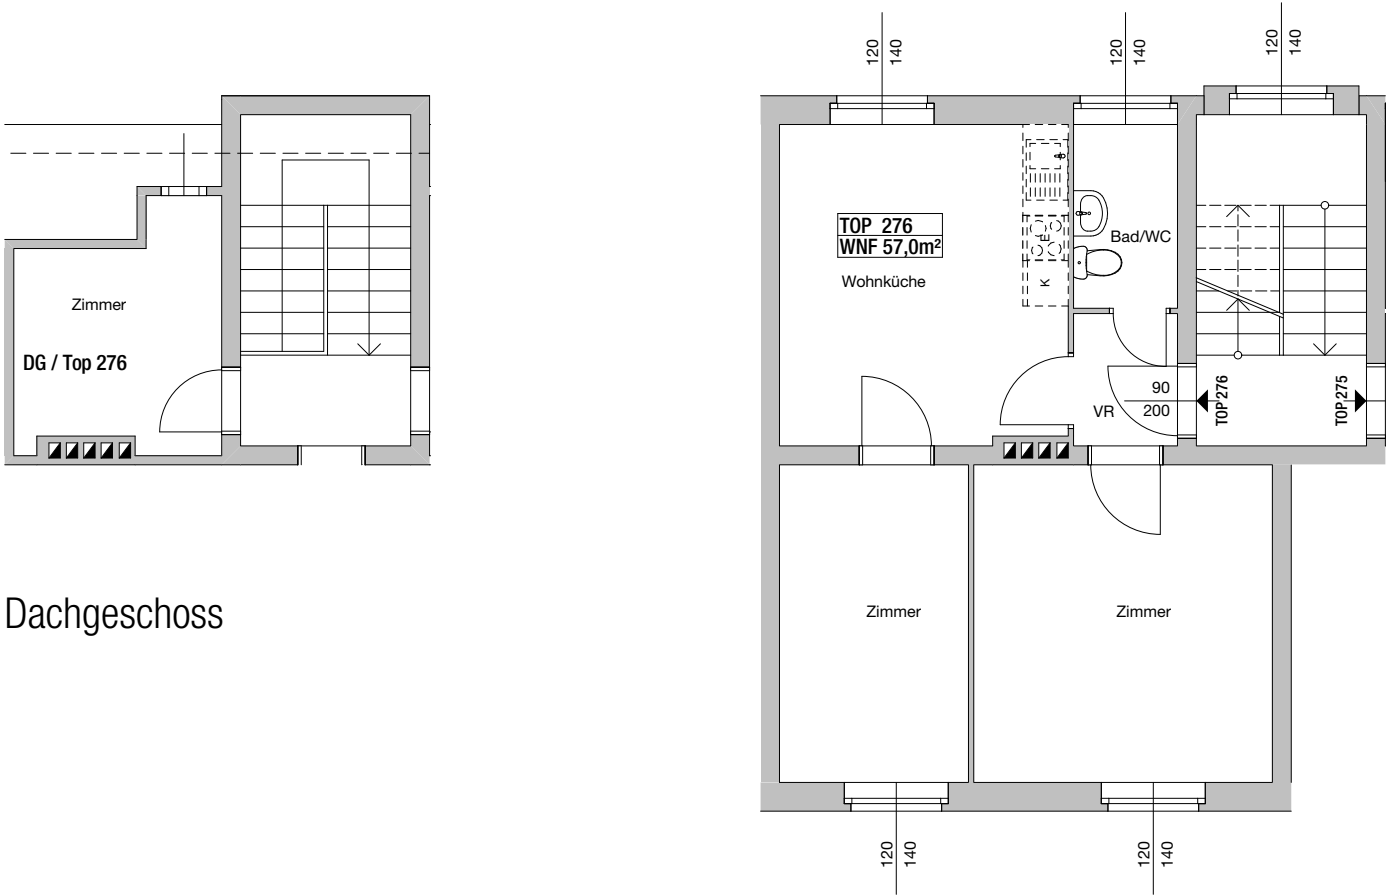

2. Obergeschoss

Dachgeschoss

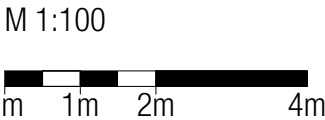


04.04.2023

Hinsichtlich der Boden- und Wandbeläge, sowie der Elektro-, Sanitär- & sonstigen Ausstattung gilt ausschließlich der Bestand.  
Einrichtungsgegenstände dienen nur der Veranschaulichung und werden nicht geliefert.  
Unverbindliche Plankopie.  
Für die Bestellung von Einbaumöbeln ist Naturmaß zu nehmen.

## ORIENTIERUNGSSKIZZE:

LEGENDE:

(M) MÜLLPLATZ

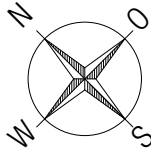

Übersicht Gebäude