


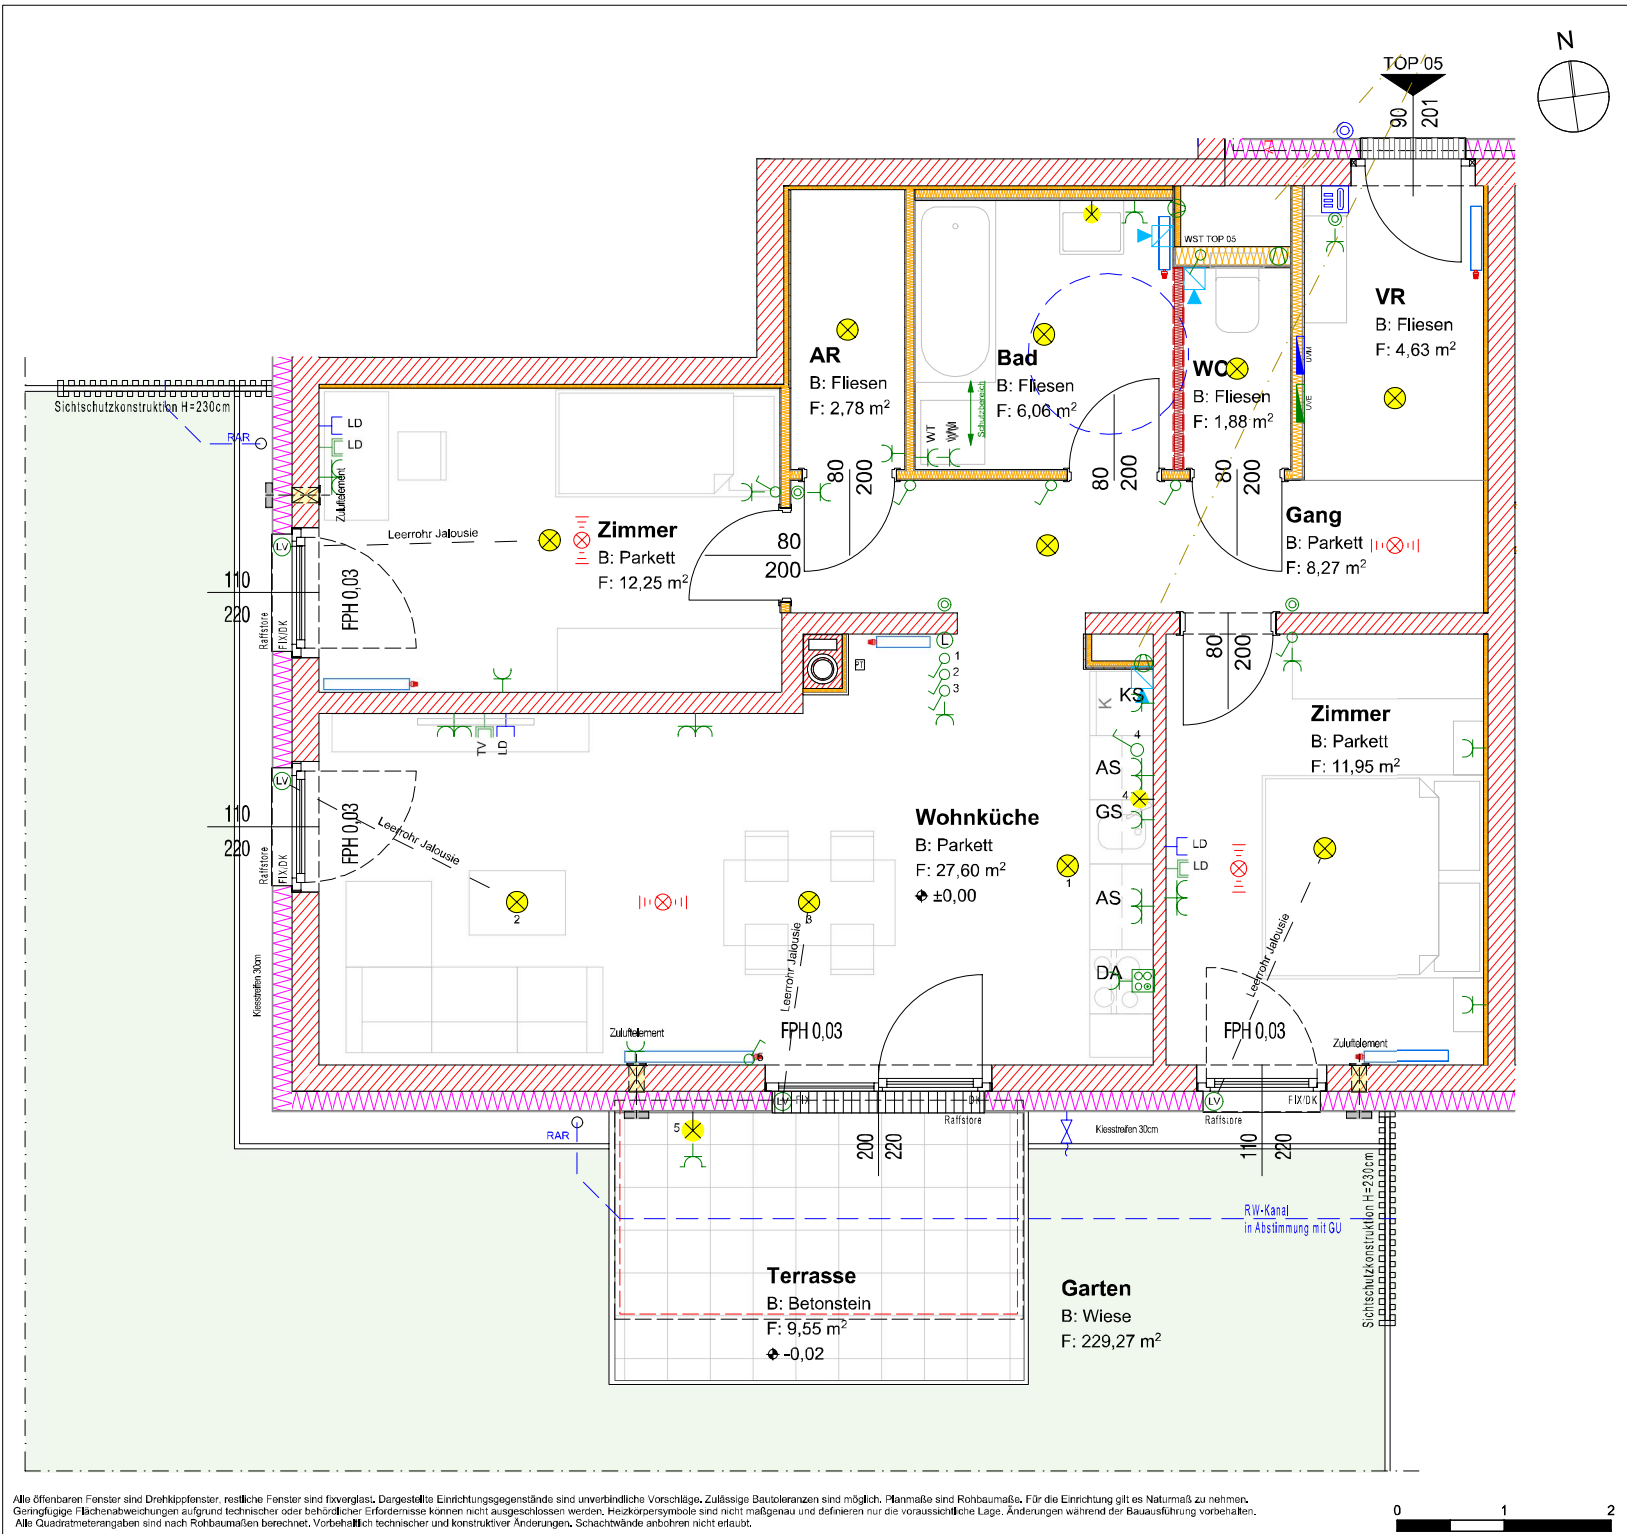


Atriumhaus - Wohnhaus
Arthur-Schnitzler-Strasse 14, Amstetten

Vergabeplan 1:50 **Stand 15.07.2022**
Verrechnungsnr.: 3736000501 **T.EG/05**
VGP_22-05-30 **TYP C** **Erdgeschoss**

WNFL 75,42m²
Terrasse 9,55m²
Keller 3,51m²
Garten 229,27m²

Raumhöhe
min. 250 cm


Holzverkleidung in Trockenbauwänden:
Küche: Bereich Übergangszone
180cm x 220cm über FOK
-Wohnzimmer: von Mitte Anschlüsse TV
beidseitig 50cm
105cm-155cm über FOK

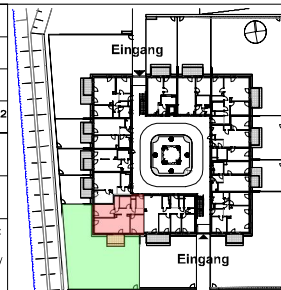

	Hochlochziegel		Heizkörper
	Beton		Medienverteiler / E-Verteiler
	Dämmung		Schuko-Steckdose 1-fach
	Gipskarton		Schuko-Steckdose 2-fach
	Gipskarton, anpassb. Wohnbau - Installationsfrei		Schuko-Steckdose FR m. Klappdeckel
	Lüftungsschalter		Türsprechanlage Innenstelle
	Frostsichere Armatur		E-Anschluss Wohnungsstation
	Ausschalter, UP		E-Herd Anschlussdose
	Serienschalter, UP		DA Dunstabzug H=185 cm
	Wechselschalter, UP		GS Geschirrspüler H=50 cm
	Kreuzschalter, UP		KS Kühlschrank H=7 cm
	Taster 1-fach		WM Waschmaschine H=40 cm
	Wandauslass geschaltet H=200cm		WT Wäschetrockner H=40 cm
	Deckenauslass - UP		AS Arbeitssteckdose auf Achse H=110 cm
	Radio- TV-Anschluss		PUT Putztür
	Datentechnik / Telefonanschluss		Klingeltaster, UP
	Leerdose / Leerverrohrung		ABL Ventilator / Lüfter
	Raffstorenmotor		FPH Fensterparapet Höhe
	Leerverrohrung für E-Türöffner		FIX Fixverglasung
			DK Drehklappfenster

MAYER LENZINGER PARTNER ZT GmbH
1090 Wien, Van-Swieten-Gasse 2/3
Tel.: +43 664 4649106
Email: hm@mayerlenzinger.com
www.mayerlenzinger.com

Bauherr:
EGW-NOE Erste gemeinnützige Wohnungsgesellschaft mbH
Pernerstorferstraße 38/187, 2700 Wr. Neustadt
Email: office@egw.at
Tel.: +43 (0) 1 545 15 67 - 0

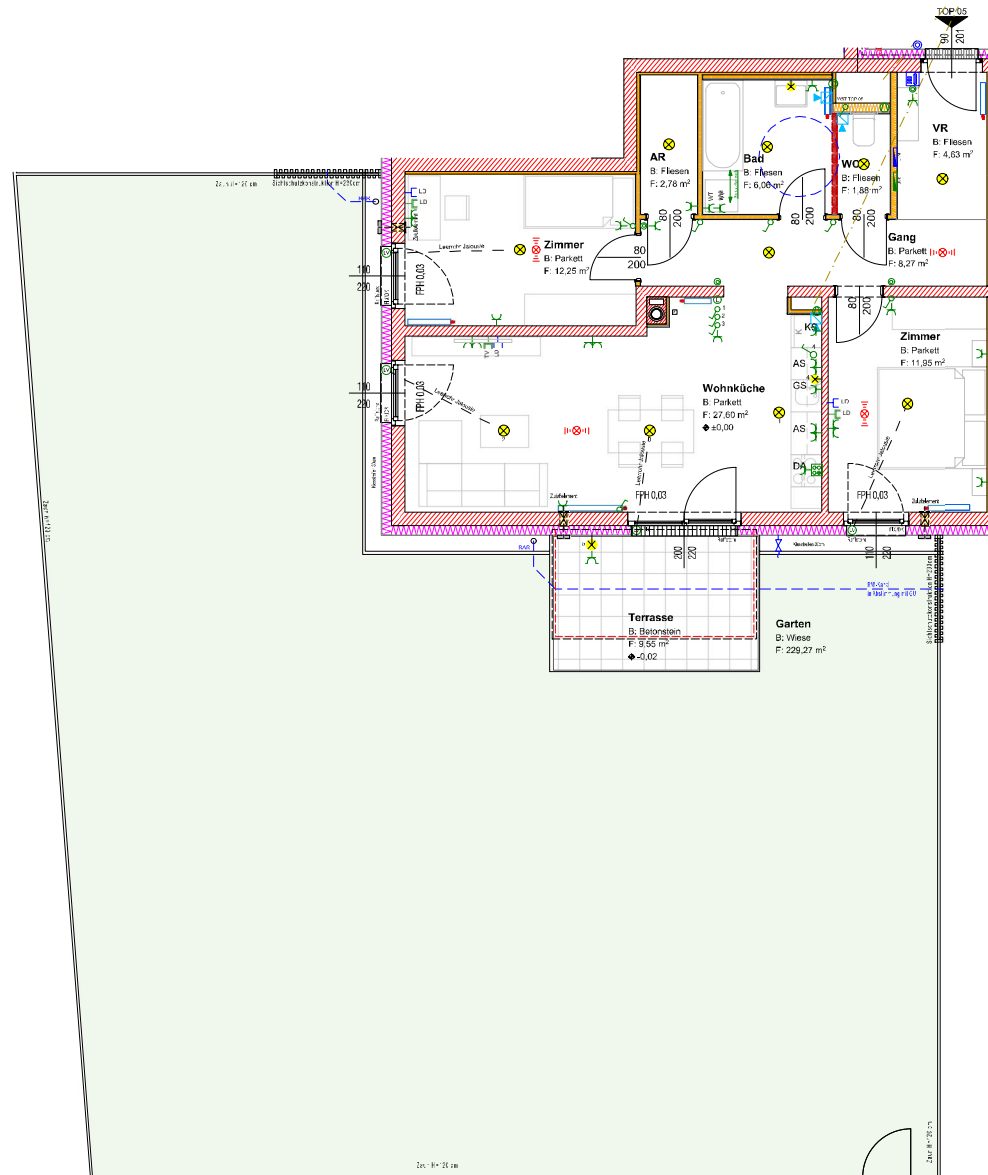

Atriumhaus - Wohnhaus
Arthur-Schnitzler-Strasse 14, Amstetten


Vergabeplan 1:100 **Stand 15.07.2022**
Verrechnungsnr.: 3736000501 **T.EG/05**
VGP_22-05-30 BB **Erdgeschoss**

WNFL 75,42m²
Terrasse 9,55m²
Keller 3,51m²
Garten 229,27m²

Raumhöhe
min. 250 cm

min. 5cm Hinterlüftungsabstand
zw. Möbelschrank und Außenwand
(gemäß ONORM B 8110)

Holzverkleidung in Trockenbauwänden:
Küche: Bereich Übergangszone
180cm x 220cm über FOK
Wohnzimmer: vom Mitte Anschlüsse TV
beidseitig 50cm
105cm-155cm über FOK

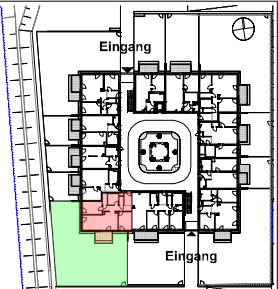

Hochlochziegel	Heizkörper
Beton	Medienverteiler / E-Verteiler
Dämmung	Schuko-Steckdose 1-fach
Gipskarton	Schuko-Steckdose 2-fach
Gipskarton, anpassb. Wohnbau - Installationsfrei	Schuko-Steckdose FR m. Klappdeckel
Lüftungsschalter	Türsprechanlage Innenstelle
Frostsichere Armatur	E-Anschluss Wohnungsstation
Ausschalter, UP	E-Herd Anschlussdose
Serienschalter, UP	DA Dunstabzug H=185 cm
Wechselschalter, UP	GS Geschirrspüler H=50 cm
unvernetzter Rauchwarnmelder	KS Kühlschrank H=7 cm
Kreuzschalter, UP	WM Waschmaschine H=40 cm
Taster 1-fach	WT Wäschetrockner H=40 cm
Wandauslass geschaltet H=200cm	AS Arbeitssteckdose auf Achse H=110 cm
Deckenauslass - UP	Putztür
Radio-, TV-Anschluss	Klingeltaster, UP
Datentechnik / Telefonanschluss	ABL Ventilator / Lüfter
Leerdose / Leerverrohrung	FPH Fensterparapet Höhe
Raffstoremotor	FIX Fixverglasung
Leerverrohrung für E-Türöffner	DK Drehklappfenster

MAYER LENZINGER PARTNER ZT GmbH
1090 Wien, Van-Swieten-Gasse 2/3
Tel.: +43 664 4649106
Email: hm@mayerlenzinger.com
www.mayerlenzinger.com

Bauherr:
EGW-NOE Erste gemeinnützige Wohnungsgesellschaft mbH
Pernerstorferstraße 38/187, 2700 Wr. Neustadt
Email: office@egw.at
Tel.: +43 (0) 1 545 15 67 - 0