

2-Zimmer-Wohnung mit Terrasse und Garten, Top 6



Elisabeth Bollenberger-Gasse 5 u. 9 / Top 6 2700 Wiener Neustadt

Nutzfläche	51,45 m²
Zimmer	2
Miete brutto	€ 777,83 (inkl. Betriebskosten und Umsatzsteuer)
Eigenmittel	€ 4.541,00
Objekt Nr.	37460-027

Wohnprojekt - ein viertel grün - Baufeld 6a

ÜBERSICHT

Objektart	Wohnung	Kategorie	Neubau
Rechtsform	Miete	Befristung	Unbefristet
Finanzierung	Gefördert	Geschoss	Erdgeschoss
Förderung	NÖ 2005 rückz.AZ	Fertigstellung	September 2025

DETAILS

- 2 Zimmer inklusive Wohnküche
- 1 Vorraum
- 1 Badezimmer
- 1 WC
- 1 Abstellraum
- 1 Terrasse (9,75 m²)
- 1 Garten (122,04 m²)
- 1 Kellerabteil (2,94 m²)

AUSSTATTUNG WOHNUNG

- Parkettböden und Keramikboden
- Außenjalousien


AUSSTATTUNG WOHNHAUSANLAGE

- Fahrrad- und Kinderwagenabstellraum, Waschküche
- Autoabstellplätze in der Garage
- Gemeinschaftsraum für das gesamte Areal "ein viertel grün" im EG

LAGE

Direkt angrenzend ans Areal ist die Mercurcity die mit Geschäften des täglichen Bedarfs fußläufig erreichbar ist. Die Linie K verbindet das Areal direkt mit dem Zentrum von Wiener Neustadt. Über die A2 ist Wien innerhalb von 40 Minuten mit dem Auto erreichbar.


Energieausweis: HWB: 28,00 kWh/m²a (Energieklasse b) – fGEE: 0,73 (Energieklasse a) – Gültig bis: 09.01.2035

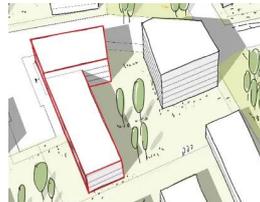

ANSPRECHPARTNERIN

Ingrid Helige
Immobilienvergabe
+43 1 545 15 67 - 603
einviertelgruen@egw.at

Erdgeschoss

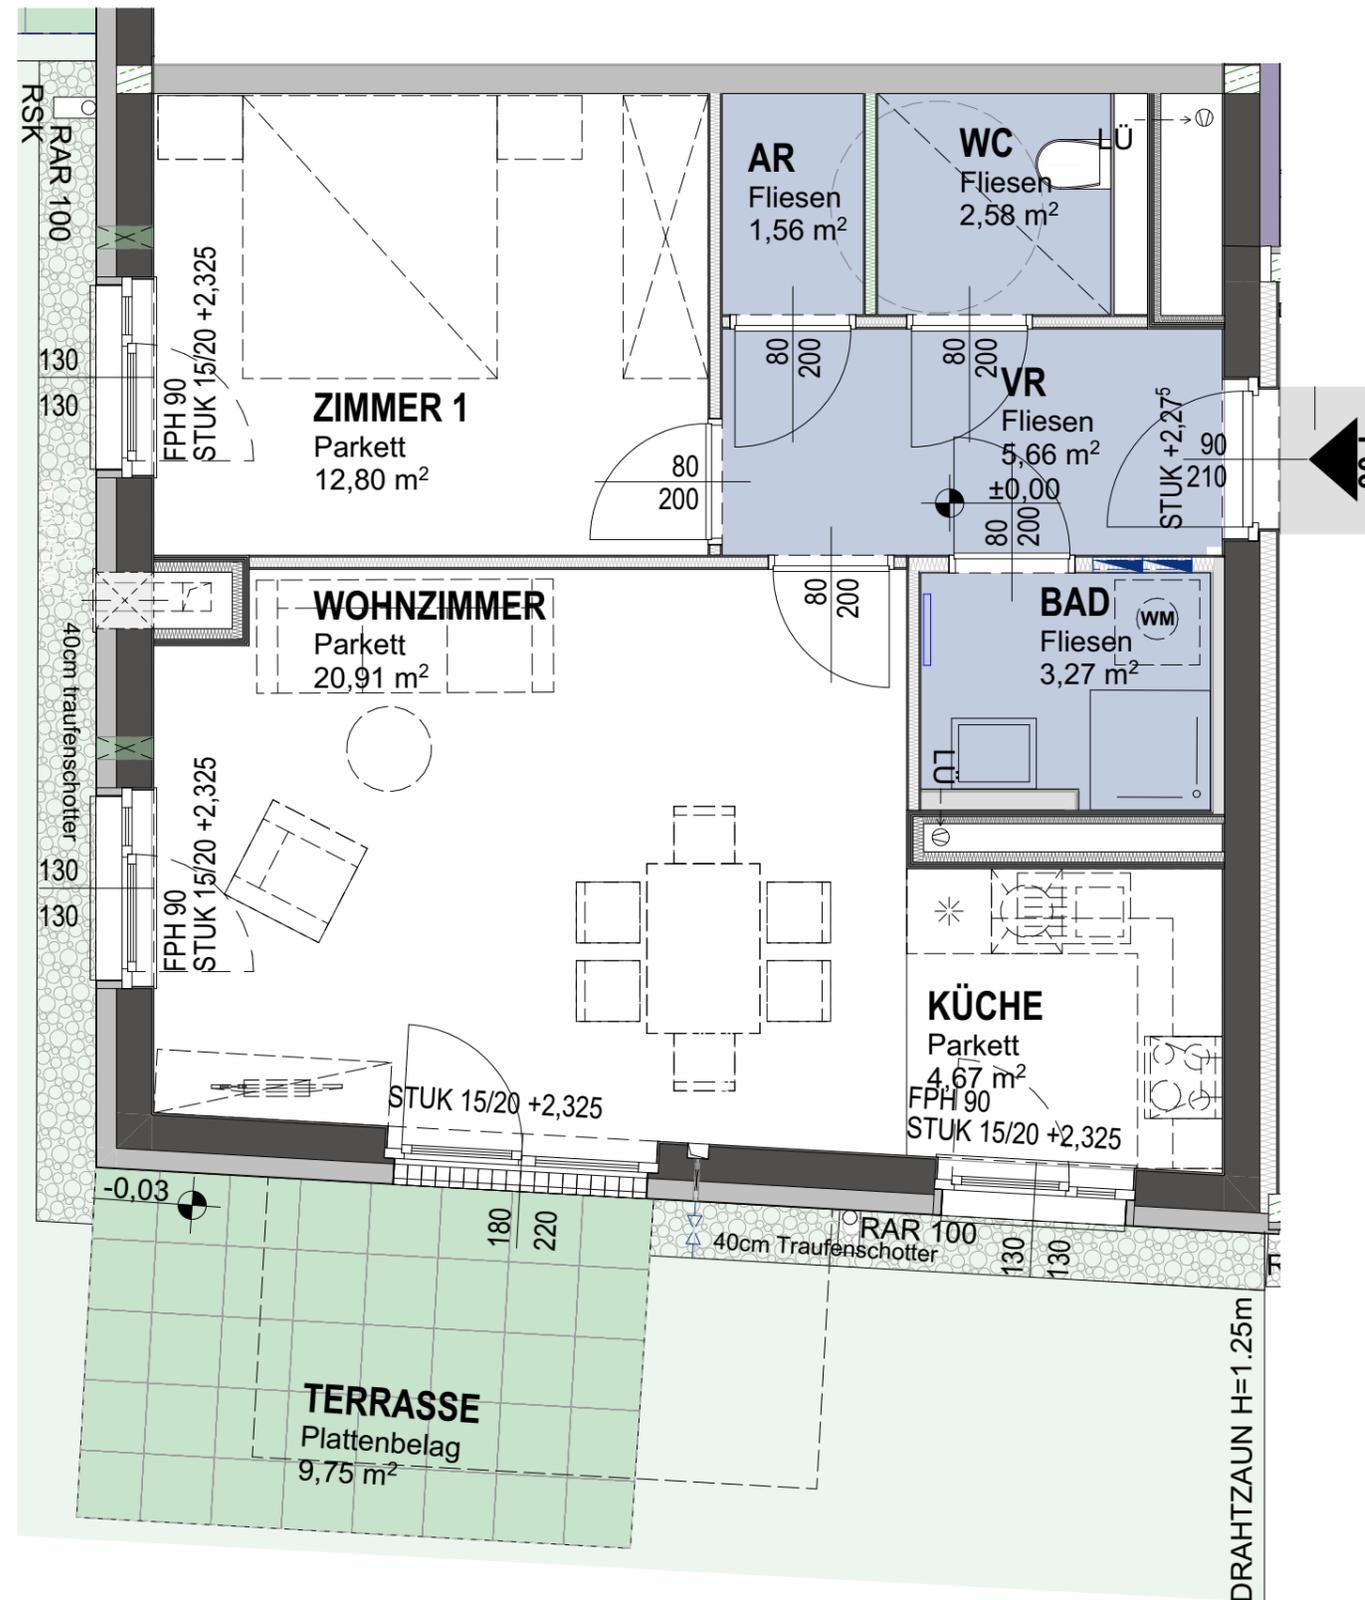

M 1:50

STAND: März 2025

Dieser Plan ist zum Anfertigen von Einbaumöbeln nicht geeignet. Naturmaße nehmen!


Änderungen infolge haustechnischer und konstruktiver Maßnahmen vorbehalten. Statische und bauphysikalische Details sind nicht Planinhalt. Die Wohnungs- und Raumgrößen sind ca.-Angaben und können sich aufgrund der Detailplanung ändern. Es gilt ausschließlich die jeweilige Bau- und Ausstattungsbeschreibung (Oberflächen, enthaltene Einrichtungsgegenstände etc. ...). Die strichliert dargestellte Möblierung dient lediglich als Einrichtungsvorschlag.

LEGENDE

- Abgehängte Decke
- Wandlüfter
- Wasseranschluss Freiraum
- ER Einlagerungsraum
- AR Abstellraum
- SR Schrankraum
- Elektro/ Medienverteiler
- HT-Zählerk. Heizungsverteiler/ Zähler
- RAR Regenabfallrohr
- Installationsfreie Wand
- Holzständerwand

Elisabeth-Bollenberger-Gasse 9


EG
TOP 6
 Bestandsnummernummer: 37460 027 01
 2-Zimmer-Wohnung
 Wohnnutzfläche: **51,45m²**
 Terrasse: **9,75m²**
 Garten: **122,04m²**
 Kellerabteil: **2,94m²**
 Raumhöhe: ca. 2,50m

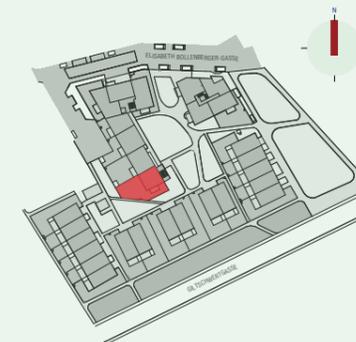

VERGABEPLAN
 Bauvorhaben Elisabeth-Bollenberger-Gasse
 2700 Wiener Neustadt
 projektbau



Erdgeschoss

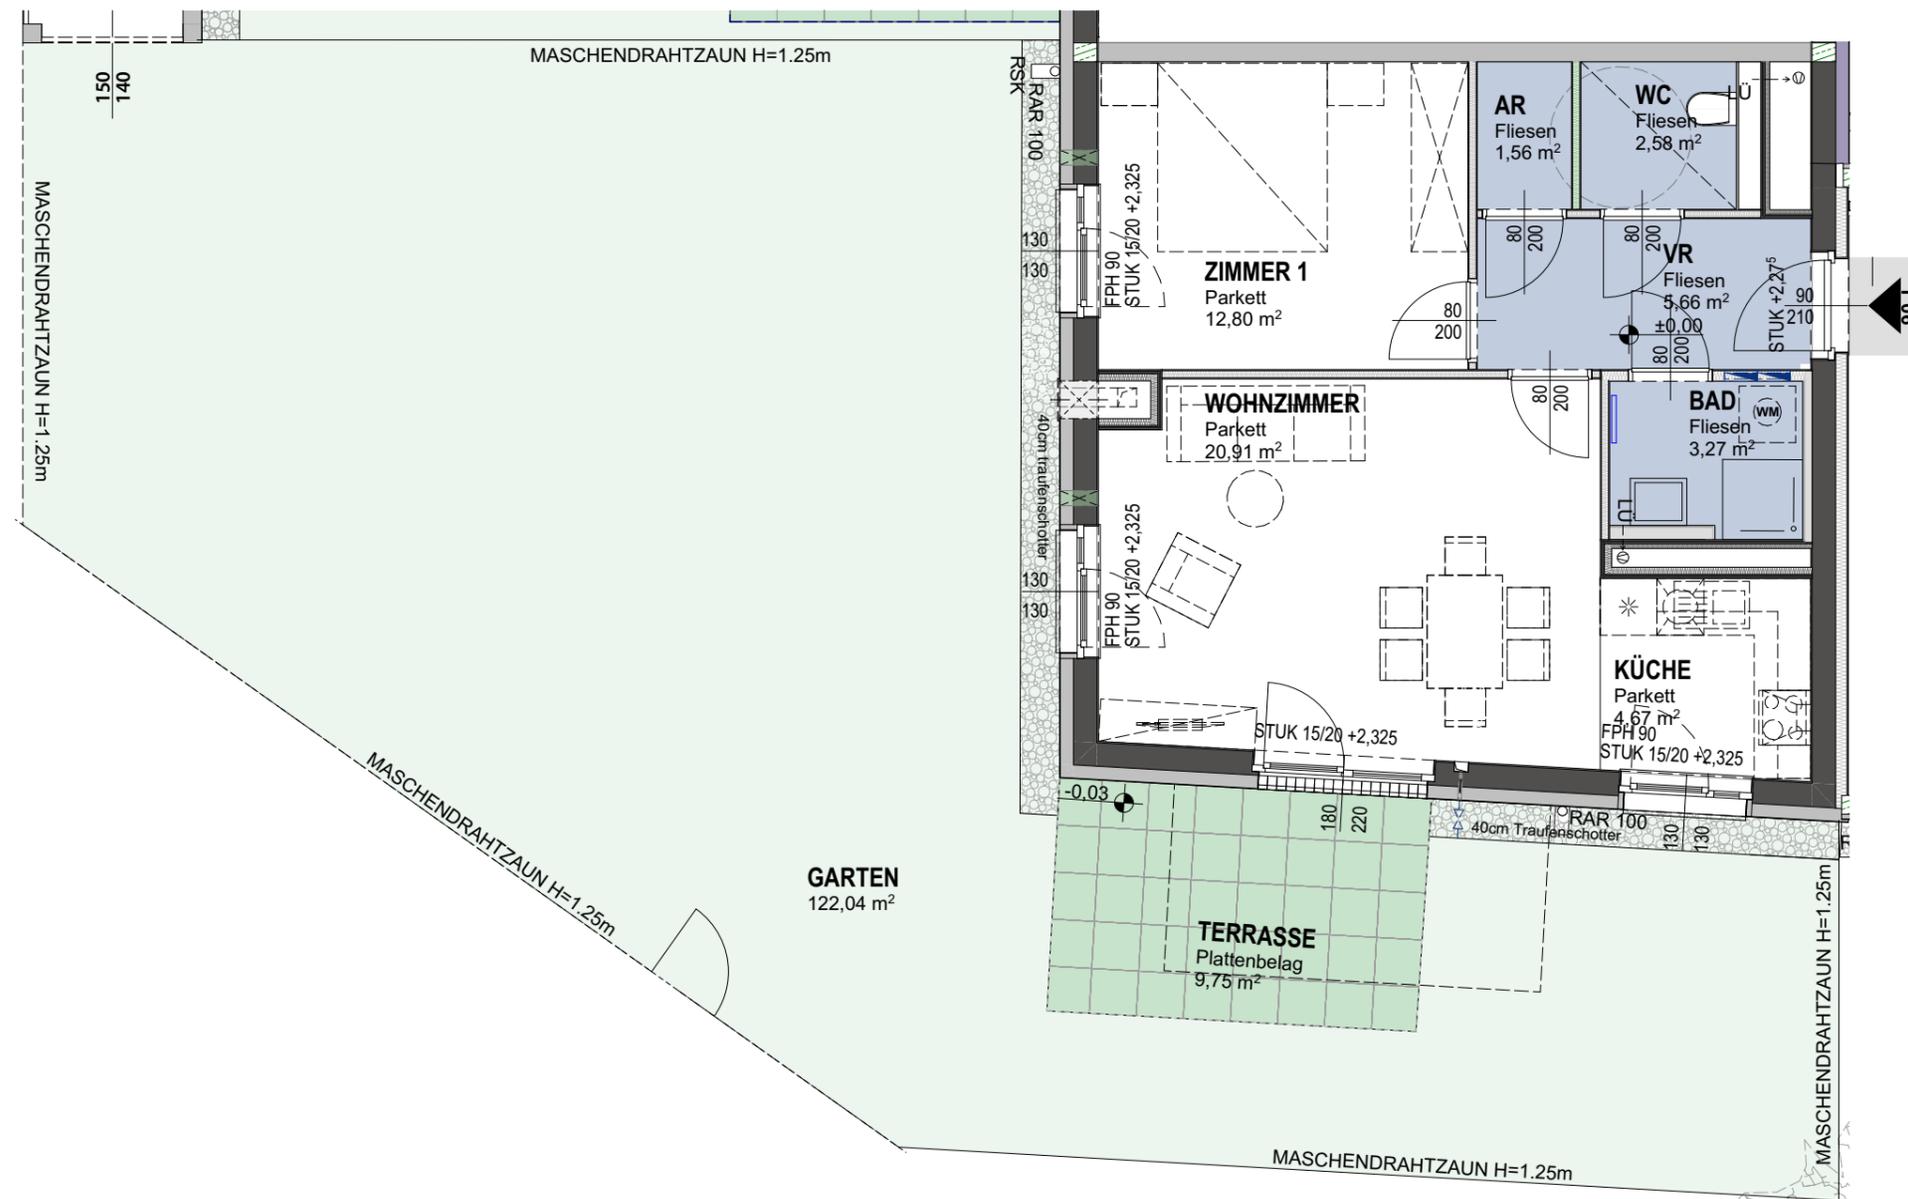

M 1:75

STAND: März 2025

Dieser Plan ist zum Anfertigen von Einbaumöbeln nicht geeignet. Naturmaße nehmen!

Änderungen infolge haustechnischer und konstruktiver Maßnahmen vorbehalten. Statische und bauphysikalische Details sind nicht Planinhalt. Die Wohnungs- und Raumgrößen sind ca.-Angaben und können sich aufgrund der Detailplanung ändern. Es gilt ausschließlich die jeweilige Bau- und Ausstattungsbeschreibung (Oberflächen, enthaltene Einrichtungsgegenstände etc. ...). Die strichliert dargestellte Möblierung dient lediglich als Einrichtungsvorschlag.


LEGENDE

	Abgehängte Decke
	Wandlüfter
	Wasseranschluss Freiraum
	Einlagerungsraum
	Abstellraum
	Schrankraum
	Elektro/ Medienverteiler
	HT-Zählerk. Heizungsverteiler/ Zähler
	RAR Regenabfallrohr
	Installationsfreie Wand
	Holzständerwand

Elisabeth-Bollenberger-Gasse 9

EG
TOP 6
 Bestandsnummernummer: 37460 027 01

2-Zimmer-Wohnung
 Wohnnutzfläche: **51,45m²**
 Terrasse: **9,75m²**
 Garten: **122,04m²**
 Kellerabteil: **2,94m²**
 Raumhöhe: ca. 2,50m

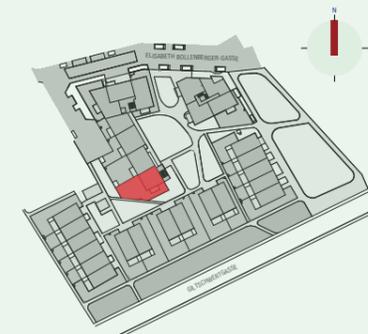

VERGABEPLAN
 Bauvorhaben Elisabeth-Bollenberger-Gasse
 2700 Wiener Neustadt



projektbau

planung | projektmanagement | bauleitung

