


All-In-Büro, Top 204

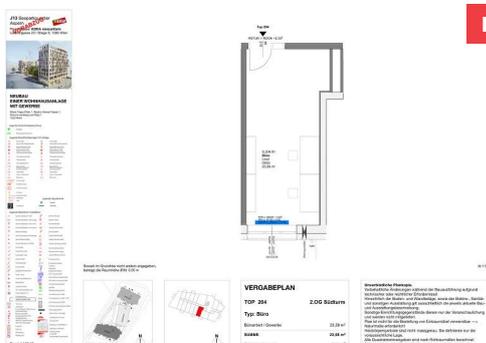

Miete

Maria Trapp Platz 1 / Top 204 1220 Wien

Nutzfläche	23,58 m²
Zimmer	1
Miete brutto	€ 531,23 (inkl. Betriebskosten und Umsatzsteuer)
Eigenmittel	€ 2.217,81
Objekt Nr.	96840-004

Büroräumlichkeiten

ÜBERSICHT

Objektart	Geschäftslokal	Geschoss	2. Obergeschoss
Rechtsform	Miete	Möbliert	Nicht möbliert
Kategorie	Wiedervermietung	Anschlüsse	Telekom A1, UPC
Befristung	Unbefristet		Telekabel und
Erstbezug	01.10.2019		Telefon
Verfügbar ab	01.10.2025	Aufzug	ja




DETAILS

- 1 Zimmer

AUSSTATTUNG GESCHÄFTSLOKAL

- Anschlussmöglichkeiten durch Telekom A1, UPC Telekabel und Telefon sind vorbereitet
- Die Büroflächen sind komplett ausgestattet jedoch ohne Möblierung bzw. Büroutensilien (Computer, Tische, usw.)
- komplett ausgestattete Teeküche sowie 2 Sanitäranlagen sind zur Mitbenützung vorhanden
- ebenfalls gibt es ein Nutzungsrecht für einen großzügigen Besprechungsraum (2. OG)

Energieausweis: HWB: 27,88 kWh/m²a (Energieklasse b) – fGEE: 0,85 (Energieklasse a) – Gültig bis: 15.02.2027

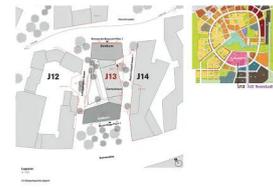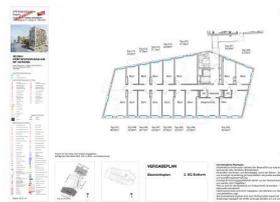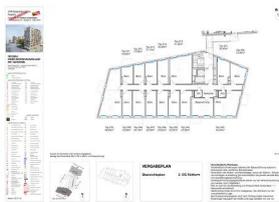

ANSPRECHPARTNERIN

Gabrijela Pantic
Immobilienvergabe
01/5451567-127
gabrijela.pantic@egw.at



NEUBAU
EINER WOHNHAUSANLAGE
MIT GEWERBE

Maria-Trapp-Platz 1, Beatrix-Kempff-Gasse 1,
 Simone-de-Beauvoir-Platz 7
 1220 Wien

Legende Sicherheitsbeleuchtung




- Aufhellter
 - Rettungszeichenleuchte
- Legende Brandmeldeanlage/ CO-Anlage**
- Rauchmelder
 - Rauchmelder Batteriebetrieben
 - Rauchmelder in der ZWD mit Rev. min. 50cm x 50cm
 - Rauchmelder im ZWB mit Rev. min. 50cm x 50cm
 - Differential-Maximal-Melder
 - Lüftungsleitungsmelder
 - Flammenmelder
 - Rauchansaugsystem
 - Beam-Detector (Sender bzw. Empfänger)
 - Druckknopfmelder
 - Haltemagnet
 - Sirene / Lautsprecher
 - Blitzleuchte
 - CO-Warnschild
 - CO-Schaltschrank
 - CO-Abluftventilator
 - CO-Sensor
 - Feuerwehrschilder
 - Quilfertaste
 - Hupe
 - Feuerlöscher
- Legende Haustechnik**
- Ventilator
 - Heizkörper

Legende Starkstrom-Installation

- Schuko-Steckdose 1-fach
- Schuko-Steckdose 2-fach waagr.
- Schuko-Steckdose 2-fach senkr.
- Schuko-Steckdose mit Kindersc.
- Rasier-Steckdose
- Schuko-Steckdose mit Klappdec.
- CEE-Steckdose 5polig
- Schuko-Steckdose schaltbar
- Ausschalter
- Ausschalter 2-pol.
- Ausschalter 3-pol.
- Serienschalter
- Wechselschalter
- Kreuzschalter
- Doppel-Wechselschalter
- Taster 1-fach
- Taster mit Meldeleuchte
- Doppeltaster
- Jalousie-Schalter
- UP-Anschlussdosen 5 pol.
- Bodensteckdose IP 44
- Fußbodenheizung
- 120W/m² 33x285 100W
- Thermostat
- Unterflurdose
- E-Anschlüsse lt. Beschreibung
- Schlüsselschalter
- Bewegungsmelder
- Bewegungsmelder 360°
- Gerätesanschluss
- KNX/EIB Tageslichtsensor
- KNX/EIB Busankoppler
- Zugtaster
- Ruffaster
- Abstelltaster
- Meldeleuchte
- Dimmer-Schalter
- Dimmer-Taster
- Kontroll-Schalter
- Jalousie-Dreheschalter
- Drehzahlsteller
- Lampen-Wandauslaß
- Lampen-Deckenauslaß
- Strahler mit Beweg.-Melder
- Stromanschluss 3polig
- Stromanschluss 5polig
- Jalousie-/Motoranschluss
- E-Herdanschluss
- Freilauftürschliesser
- Türöffner
- Datendose
- Schwachstromdose
- GSA Torsprechstelle
- GSA Audio-Innensprechstelle
- GSA Video-Innensprechstelle
- Zentralschlüsselschalter
- Aufhellter
- Rettungszeichenleuchte
- LS-Anbauleuchte 1x18W
- LS-Anbauleuchte 2x54W / 35W
- LS-Einbauleuchte 3x18W
- LS-Einbau-Wannenleuchte 4x18W
- Anbauarsterleuchte
- Anbau-Einbau-Downlight
- Wandleuchte Terrasse
- Durchbrüche
- Kabeltasse z.B. 300x60mm
- Kabeltasse mit Deckel
- Brüstungskanal
- E-Verteiler
- Rauchmelder Batteriebetrieb

Stand: 14.06.18

Soweit im Grundriss nicht anders angegeben,
 beträgt die Raumhöhe (RH) 3,05 m

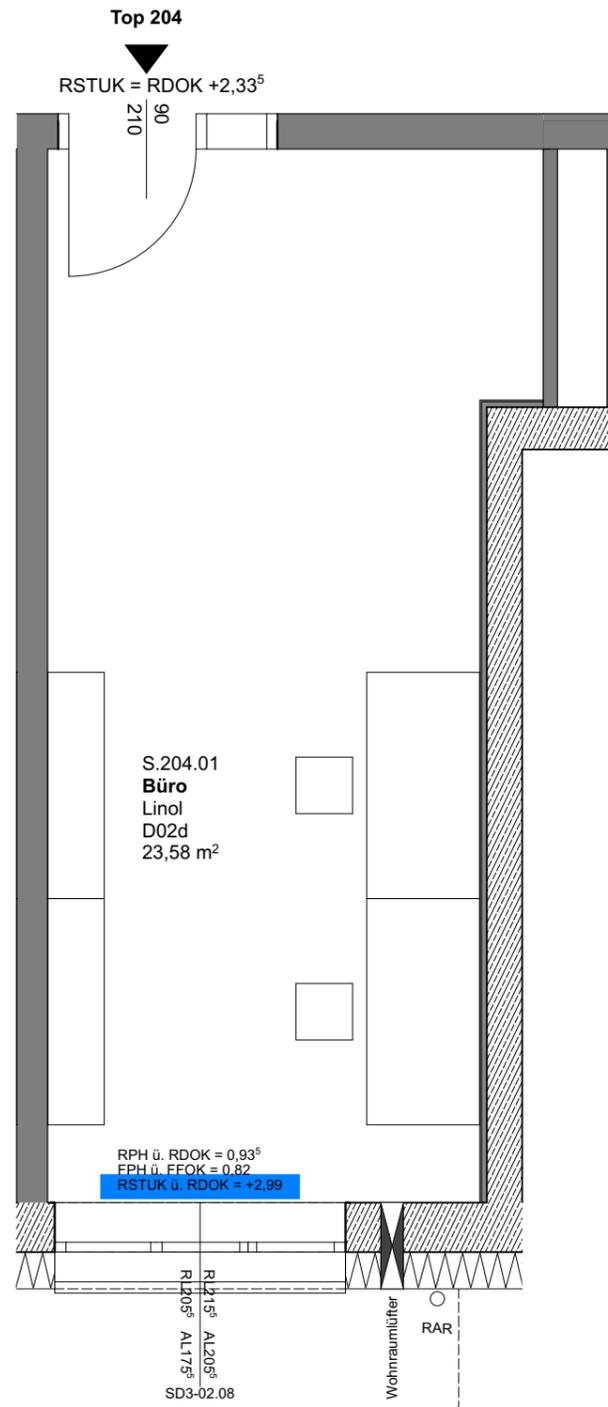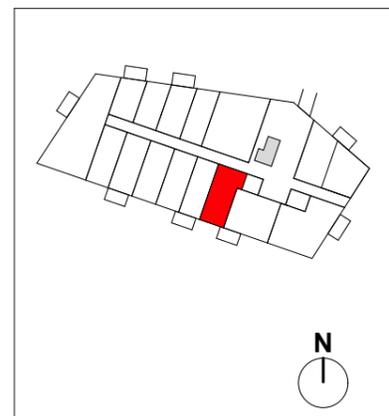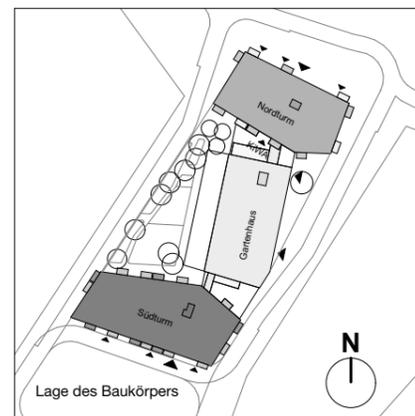

VERGABEPLAN

TOP 204

2.0G Südurm

Typ: Büro

Büroarbeit / Gewerbe	23,58 m ²
SUMME	23,58 m²
Einlagerungsraum	2,61 m ²

Unverbindliche Plankopie.
 Vorbehaltliche Änderungen während der Bauausführung aufgrund technischer oder rechtlicher Erfordernisse!
 Hinsichtlich der Boden- und Wandbeläge, sowie der Elektro-, Sanitär- und sonstigen Ausstattung gilt ausschließlich die jeweils aktuelle Bau- und Ausstattungsbeschreibung.
 Sonstige Einrichtungsgegenstände dienen nur der Veranschaulichung und werden nicht mitgeliefert.
 Plan ist nicht für die Bestellung von Einbaumöbel verwendbar —> Naturmaße erforderlich!
 Heizkörpersymbole sind nicht massgenau. Sie definieren nur die voraussichtliche Lage.
 Alle Quadratmeterangaben sind nach Rohbaumaßen berechnet.
 Änderungen bezüglich der Größe und Lage behalten wir uns vor.



M 1:50